

# RZUT PIWNICY

SKALA 1:100

Tynk mineralny na siatce – PROJ.
Styropian FS15 gr. 16cm – PROJ.
Tynk cem. wap. wewnętrzny
Gazobeton
Gazobeton
Tynk cem. wap. zewnętrzny

JWAGA!

- Kominy stalowe zamontować w odstępie 15cm od warstwy ocieplenia.



www.delta-sc.pl • biuro@delta-sc.pl • (52) 321-25-84 • 602-239-750 • 662-113-827  
85-129 Bydgoszcz • ul. Poznańska 27/3 • NIP 953-252-19-51 • REGON 340166438

**TRYTUK:**

**Zespołu Szkół Ponadpodstawowych  
w Samostrzelu 9**

dz. nr 3/16  
Samostrzel 9

**Powiat Nakielski**  
**I. Gen. H. Dąbrowskie**  
**89-100 Nakło nad Notec**

PROJEKTOWAŁ:	mgr inż. Adam Zacharski upr. bud. do projektowania i kierowania robotami bud. w specjalności kon.-bud. nr ewid. WMR-4-7131-3/02, KUP-040W003
	mgr inż. arch. JERZY HURYŃ upr. bud. do projektowania bez ograniczeń w specjalności architekt-konstrukcji nr ewid. UAN-4-272701072886


• **ACQUA**

ENAT:

ARANZA:

ARCHITEKTURA

NR RYSUNKU:	NR ARKUSZA:	DATA:	SKALA:
A-01	II/II	kwiecień 2014	1:100

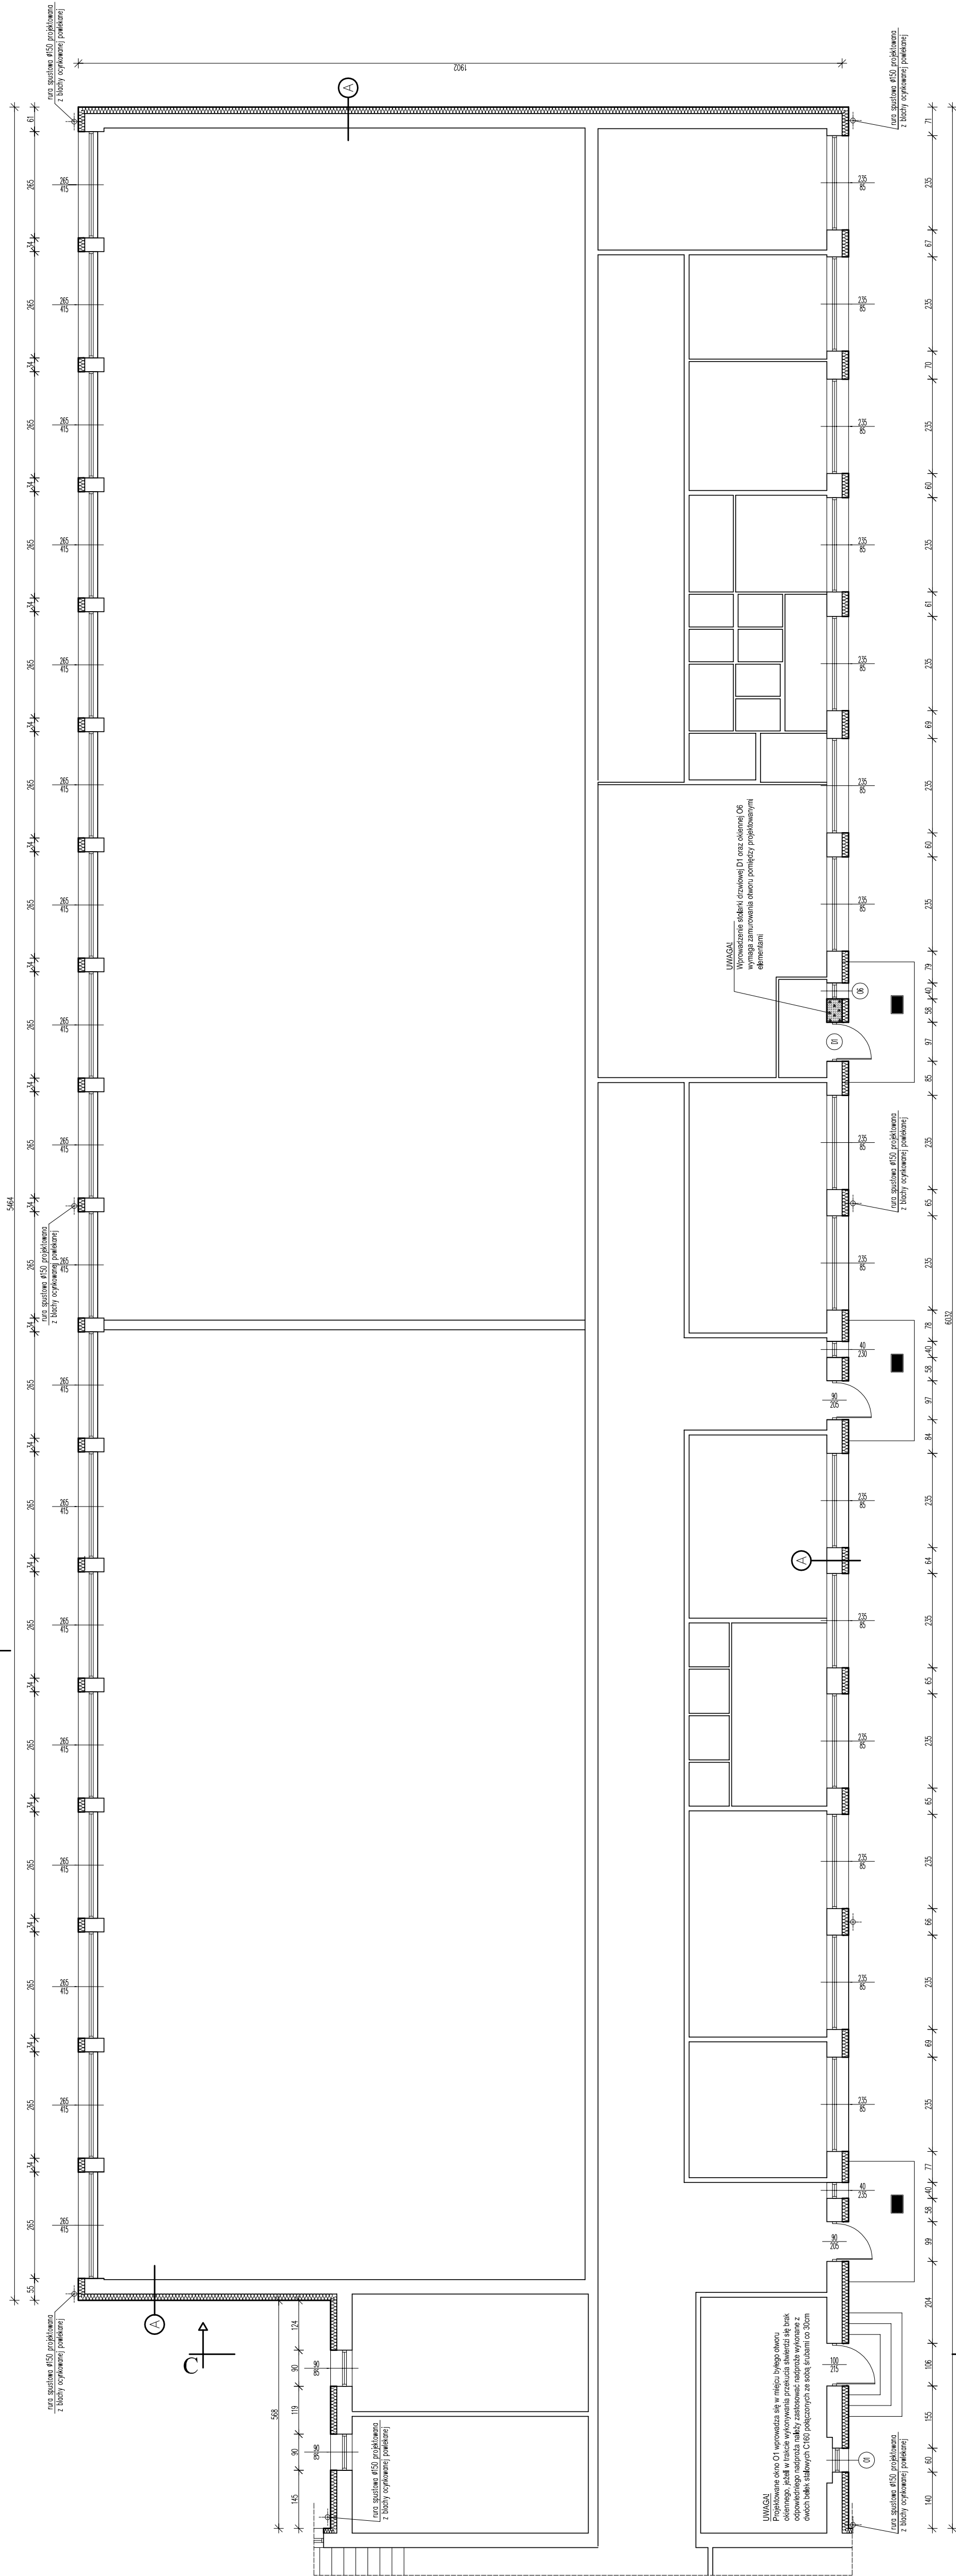

RYSUNEK 1-01 ARKUSZ 1/II