

RZUT PARTERU

SKALA 1:100

A	Tynk mineralny na siatce – PROJ.
	Słup pion F15 gr. 16cm – PROJ.
	Tynk cem. wap. wewnętrzny
	Gazobeton
	Gazobeton
	Tynk cem. wap. zewnętrzny

JWAGA!

- Kominy stalowe zamontować w odstępnie 15cm od warstwy
dzielenia.
W stolare okiennej zamontować nawilnieniki ciśnieniowe,
Istnienie rury spustowej i ryny z blachy cynkowej (do
zamontowania, zdejmowania, zamontować po wykonaniu podpienia
Ryny, rury spustowe i inne obróbki blacharskie wykonywać z
blachy stalowej cynkowanej powlekanej w kolorze szarym lub
innym wybranym przez inwestora.



www.della-sc.pl • biuro@della-sc.pl • (52) 321-25-84 • 602-239-750 • 662-113-827
5-129 Bydgoszcz • ul. Poznańska 27/3 • NIP 953-252-19-51 • REGON 340166438

TRYTUK:

**Termomodernizacja
Zespołu Szkół Ponadpodstawowych
w Samostrzelu 9**

dz. nr 3/16

Powiat Nakielski
I. Gen. H. Dąbrowskieg
89-100 Nakło nad Notec

mgr inż. Adam Zacharski
upr. bud. do projektowania i kierowania robotami bud. w specjalności

mgr inż. arch. JERZY HURYN
upr. bud. do projektowania bez ograniczeń w
specjalności architektonicznej nr ewkl. UAN-KZ-72/0/12386


• **ACQUA**

TEMAT:

CONTRA:

FLEXIBLE NEXT	NIP ADDRESS:	DATA:	CLOCK A:

A-02	III/II	kwiecień 2014	1:100
------	--------	---------------	-------

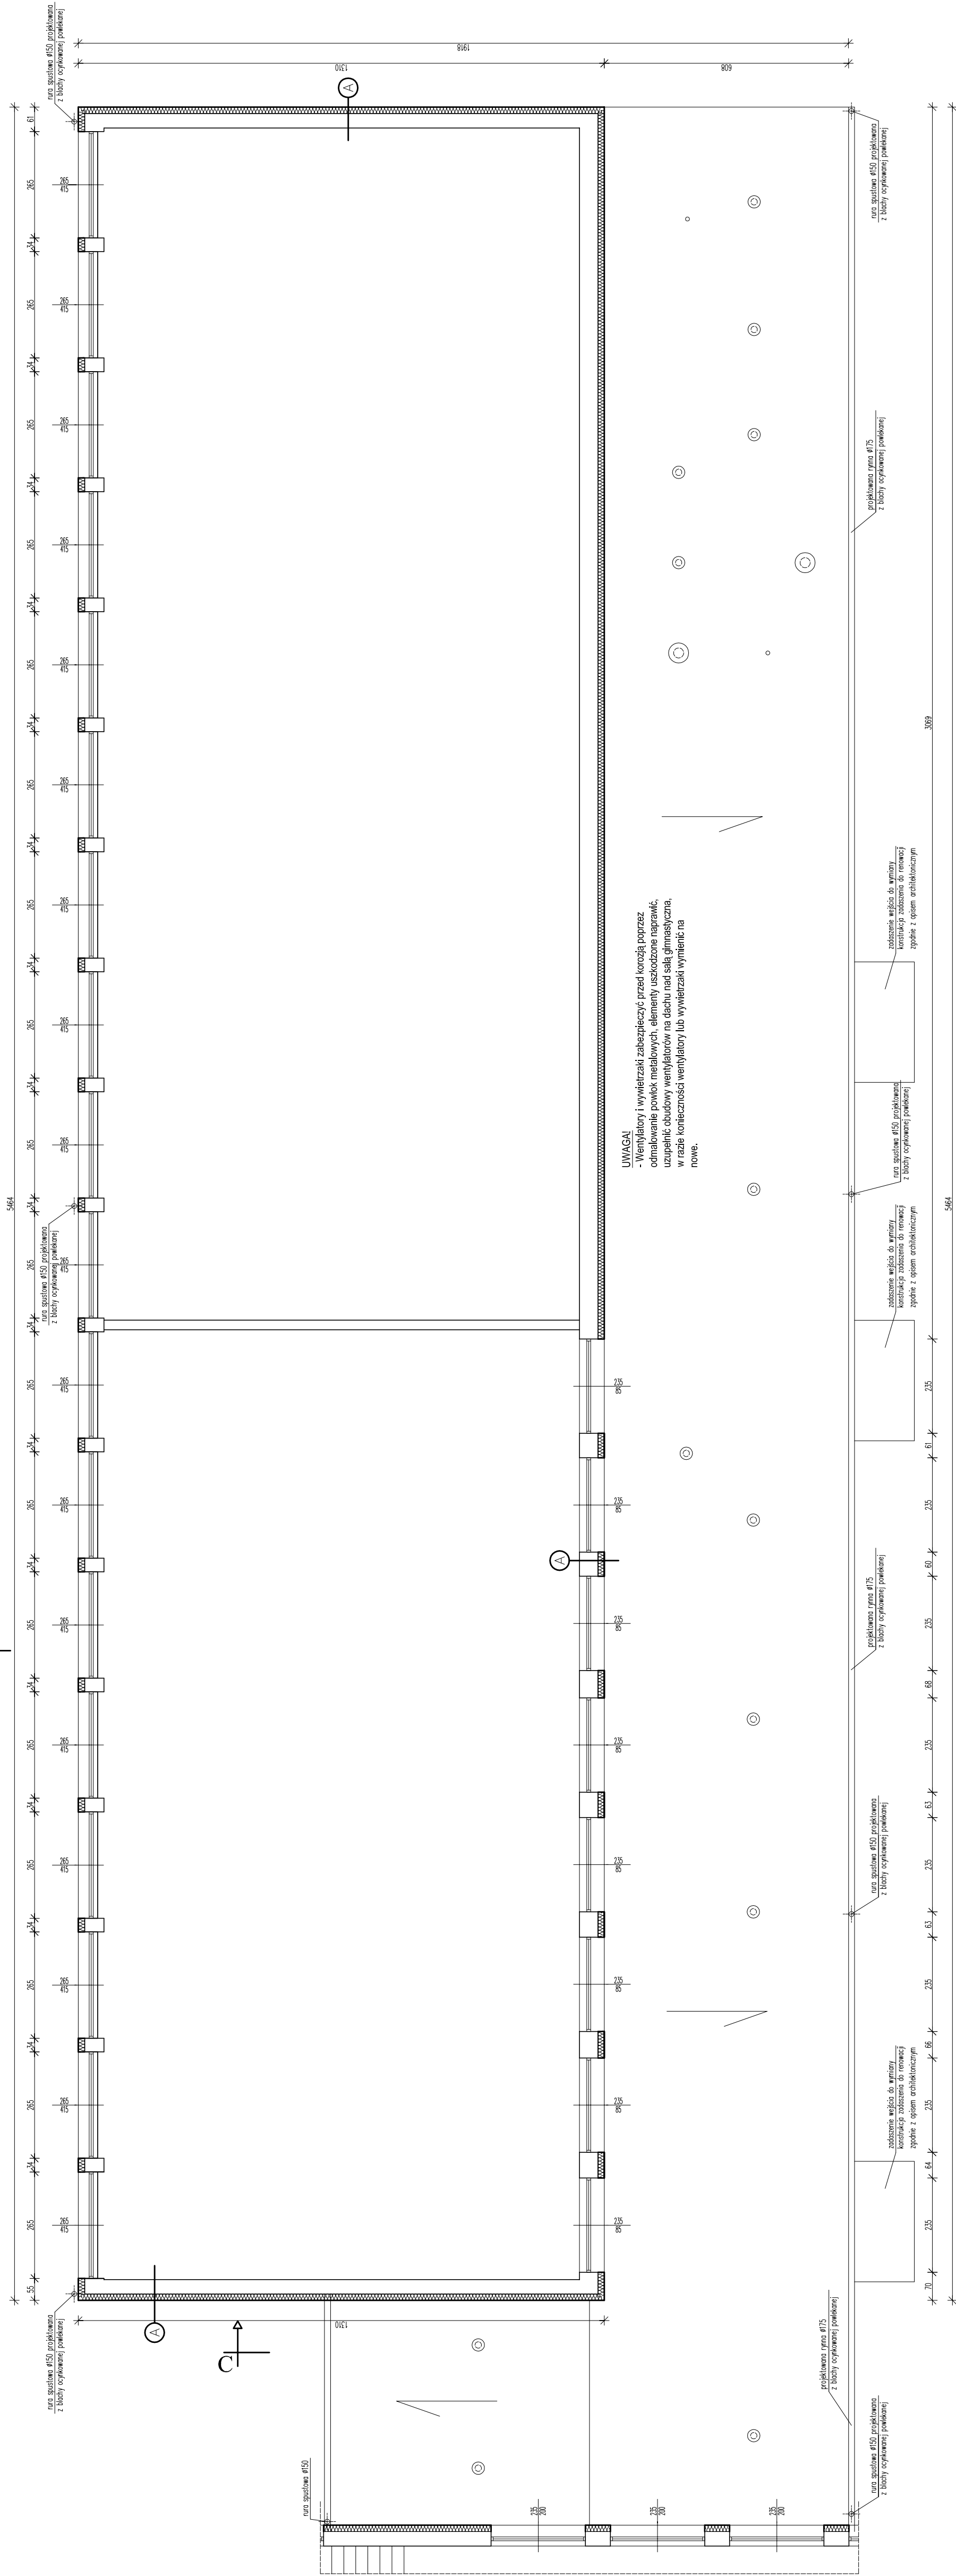

RYŠUNĖK 1-01 ARKŪS 1/II