

RZUT PARTERU

SKALA 1:100

A	Tynk cem. wap. wewnętrzny
	Gazobeton
	Gazobeton
	Tynk cem. wap. zewnętrzny



www.della-sc.pl • biuro@della-sc.pl • (52) 321-25-84 • 602-239-750 • 662-113-827
5-129 Bydgoszcz • ul. Poznańska 27/3 • NIP 953-252-19-51 • REGON 340166438

TRYTUK:

**Termomodernizacja
Zespołu Szkół Ponadpodstawowych
w Samostrzelu 9**

dz. nr 3/16
Samostrzel S

Powiat Nakielski
I. I. Gen. H. Dąbrowskiego 54
89-100 Nakło nad Notecią

PROJEKTOWAŁ:


mgr inż. Adam Zacharski

SPRINGER 211

TEMAT: **RZUT PARTERU - ŁACZNIK | SALA GIMNASTYCZNA**

INWENTARYZACJA

NIR RYSUNKU:	NIR ARKUSZA:	DATA:	SKALA:
I-02	III	kwiecień 2014	1:100

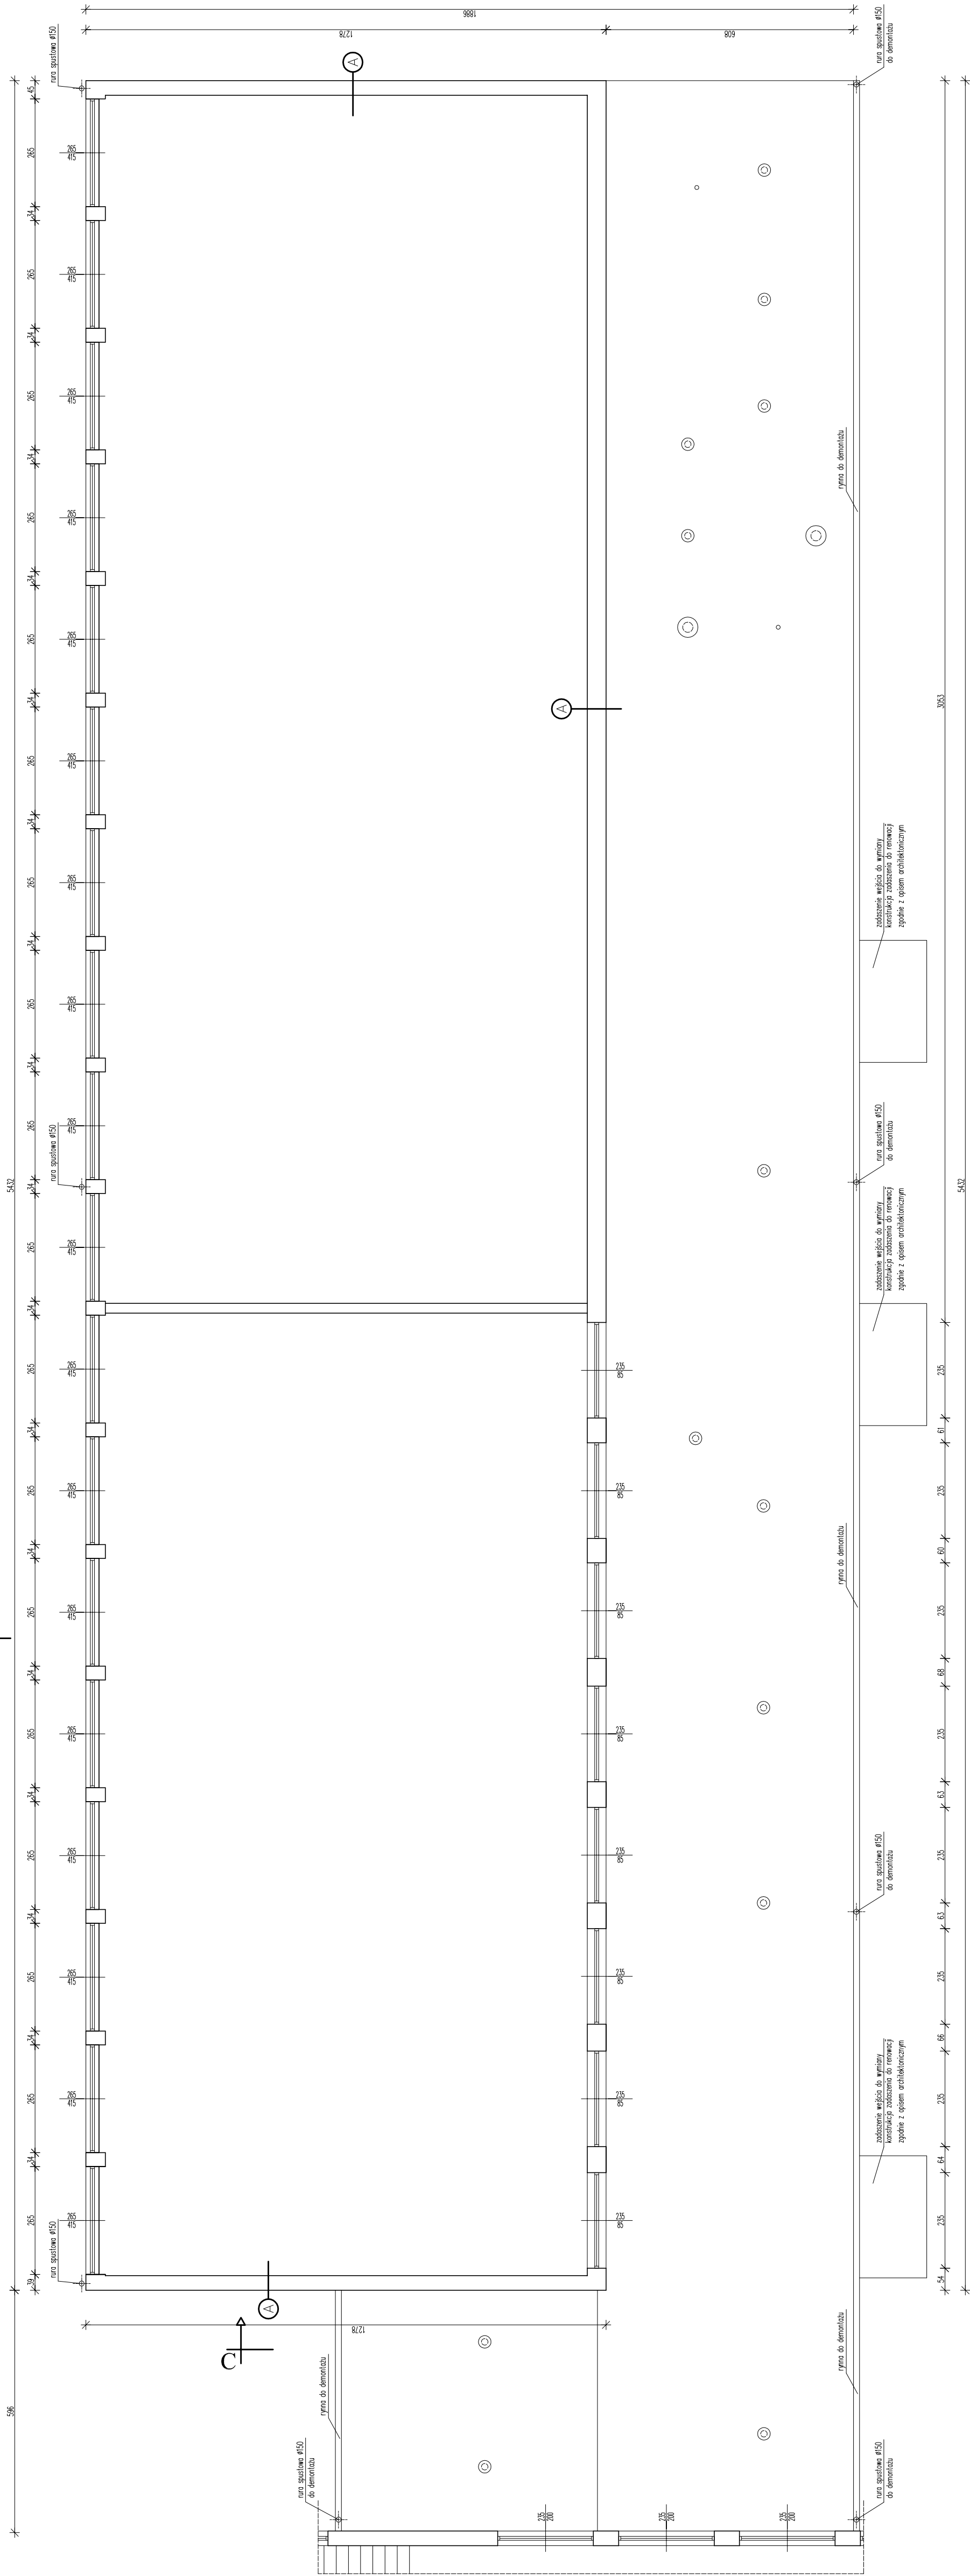

RYSUŃEK 1-02 ARKUSZ 11/11