


WG. ODREBNEGO
OPRACOWANIA

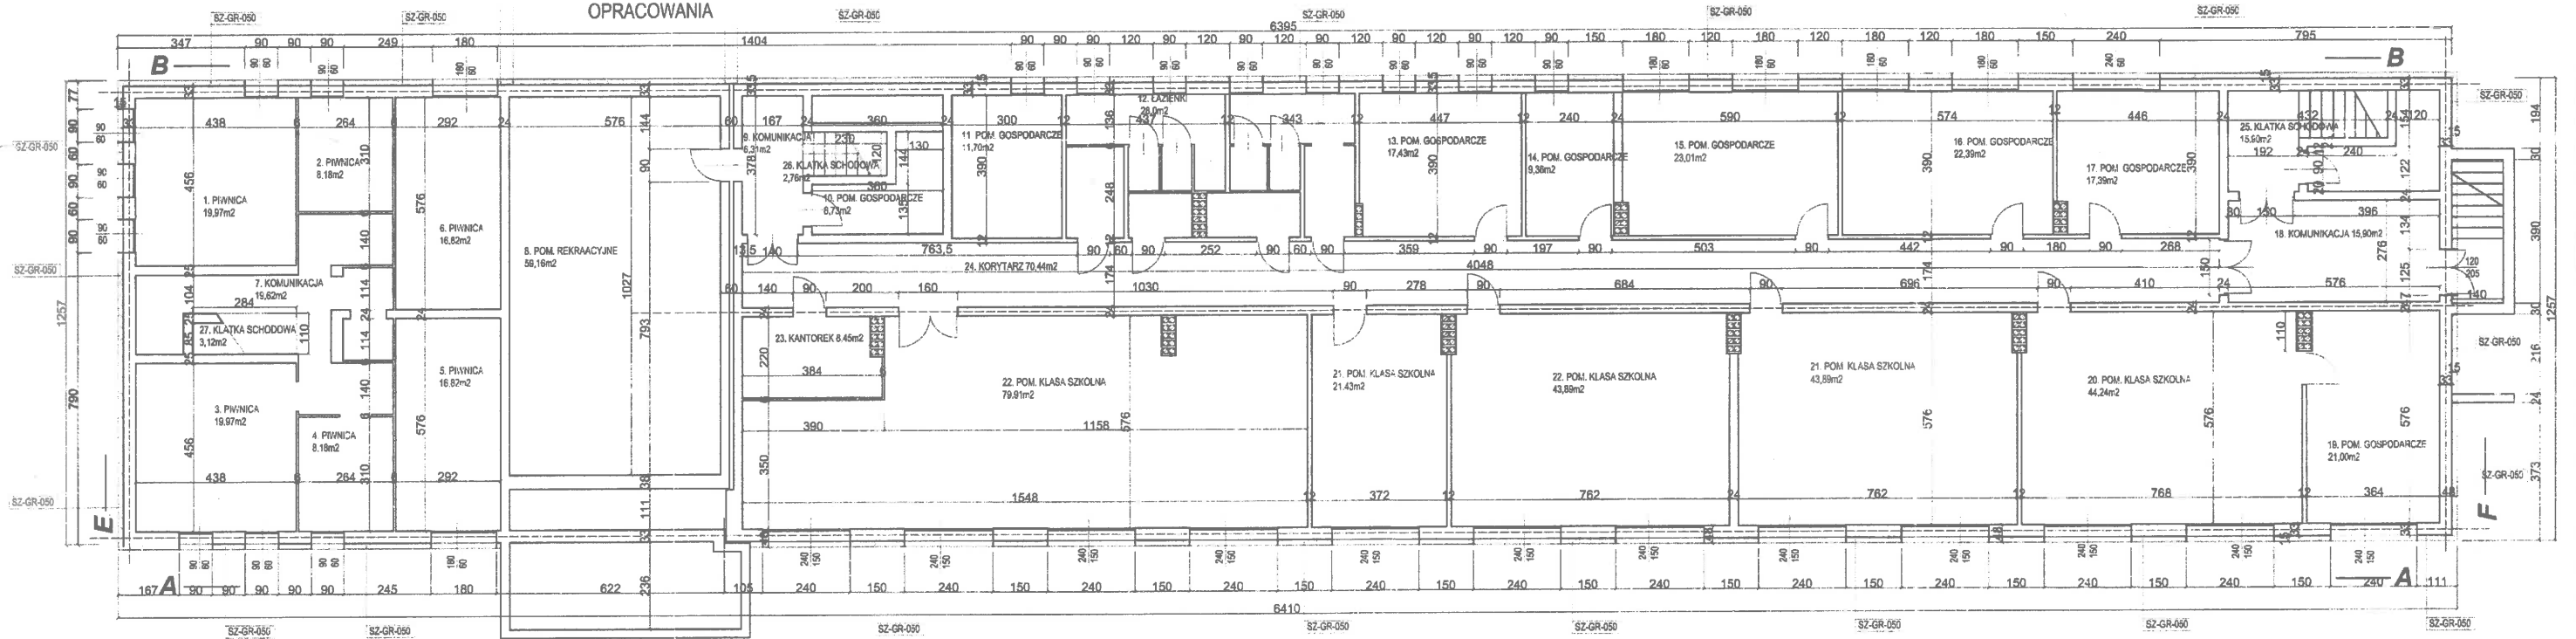

RZUT PIWNIC
SKALA 1:100