



A - CZĘŚĆ NOWOPROJEKTOWANA W MIEJSCU PIERWOTNEJ POSADZKI,
KTÓREJ ZAKŁADA SIĘ LIKWIDACJĘ
B - CZĘŚĆ WYRÓWNUJĄCA NOWOPROJEKTOWANA
C - CZĘŚĆ ISTNIEJĄCA POZOSTAWIONA

— — — PIERWOTNY OBRYŚ POSADZKI

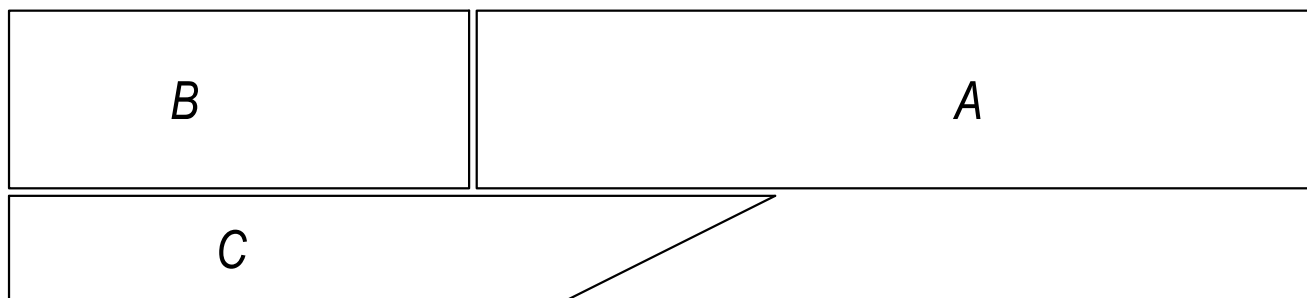

POSADZKA 2 CM
WYLEWKA BETONOWA ZBROJONA SIATKĄ ZBROJENIOWĄ 8 CM
FOLIA PE
STYROPIAN TERMO ORGANIKA "GOLD PLUS" 20 CM
FOLIA PE x2
CHUDY BETON C8/10 15CM
UBITY PIASEK MIN. 25CM

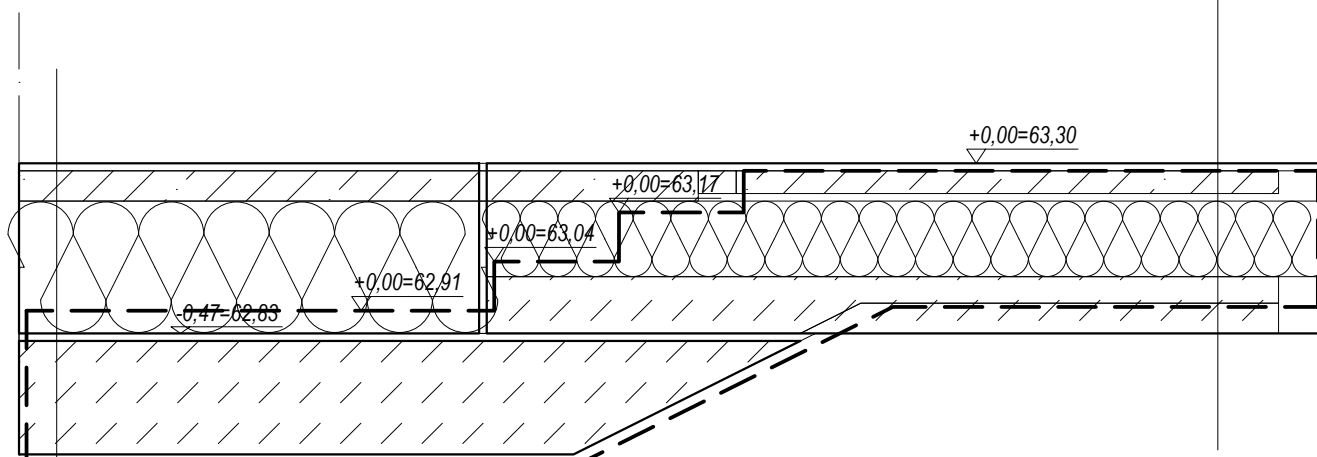

POSADZKA 2 CM
WYLEWKA BETONOWA ZBROJONA SIATKĄ ZBROJENIOWĄ 8 CM
FOLIA PE
STYROPIAN TERMO ORGANIKA "GOLD PLUS" 35 CM
FOLIA PE x2
ISTNIEJĄCA WARSTWA NOŚNA PODŁOGI NA GRUNCIE

biuroprojektow.pl Izabela Felcyn

tytuł rysunku: WYRÓWNIANIE POSADZEK - DETAL		skala: 1:20
obiekt: Centrum Akceptacji i Aktywności Społecznej		branża: ARCH.
adres budowy: Paterek, ul. Wyzwolenia 13, działka nr 269		
projektant: mgr inż. arch. Jerzy Huryn UAN-KZ-7210/128/86 w specjalności architektonicznej do projektowania bez ograniczeń	podpis:	
projektant sprawdzający: mgr inż. arch. Anna Piłkuła KPOKK IARP 87/2012 w specjalności architektonicznej do projektowania bez ograniczeń	podpis:	
opracowanie: mgr Izabela Felcyn Krystian Raczkowski	podpis:	
biuroprojektow.pl Izabela Felcyn ul. Matejki 1A/104, 85-061 Bydgoszcz biuro@biuroprojektow.pl www.biuroprojektow.pl tel. 660 544 144		data: 15.11.2016
		nr rys: D7

**Przekrój pionowy - schody przy
wejściu do sali terapii ruchowej**