


UWAGA:  
Pracując przez wykreślenie, zachowuję szczególną ostrożność.  
Przed rozpoczęciem prac budowlanych należy skłać wymiar, sprawdzić w naturze.  
Wszystkie dane techniczne i materiałowe należy sprawdzić przed rozpoczęciem prac.  
Wszystkie dane techniczne i materiałowe należy sprawdzić przed rozpoczęciem prac.  
Wszystkie dane techniczne i materiałowe należy sprawdzić przed rozpoczęciem prac.

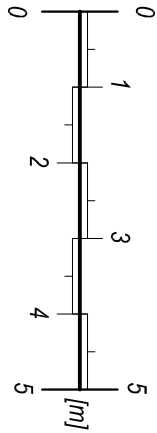

**OTWORY DRZWIOWE**  
szerokość: mierzone w świetle oszczędziny,  
wysokość: mierzone od progów

**OTWORY OKIENNE**  
szerokość: mierzone w świetle muru wewnętrzno,  
wysokość: mierzone od górnej powierzchni parapetu  
wysokość: mierzone od dolnej powierzchni parapetu  
lik: nadawany po wewnętrznej stronie ściany

**PODŁAGI:**  
s x h - szerokość x wysokość podłogi  
s x h - szerokość x wysokość do spodu podłogi

**PRZEWODY WENTYLACYJNE I KOMBINOWE:**  
s x h - szerokość x wysokość otworu  
s x h - szerokość do spodu otworu

**MATERIAŁY:**

strop nad parterem:

drewniany

plyta wiłkowa - 2,5cm

deski - 3cm

belka H=14cm, s=18cm rozstaw w świetle 75cm / polepa

belka H=7cm, s=25cm / polepa

deski - 3cm

tylny na ścianie z łezną - 2cm

strop nad pom 1.6, płyty terasowe

strop nad pom 1.10, monolityczny

ściany działowe:

cegła pełna


łukstery

ściany nośne:

cegła pełna

puszak ceramiczny

gazobeton

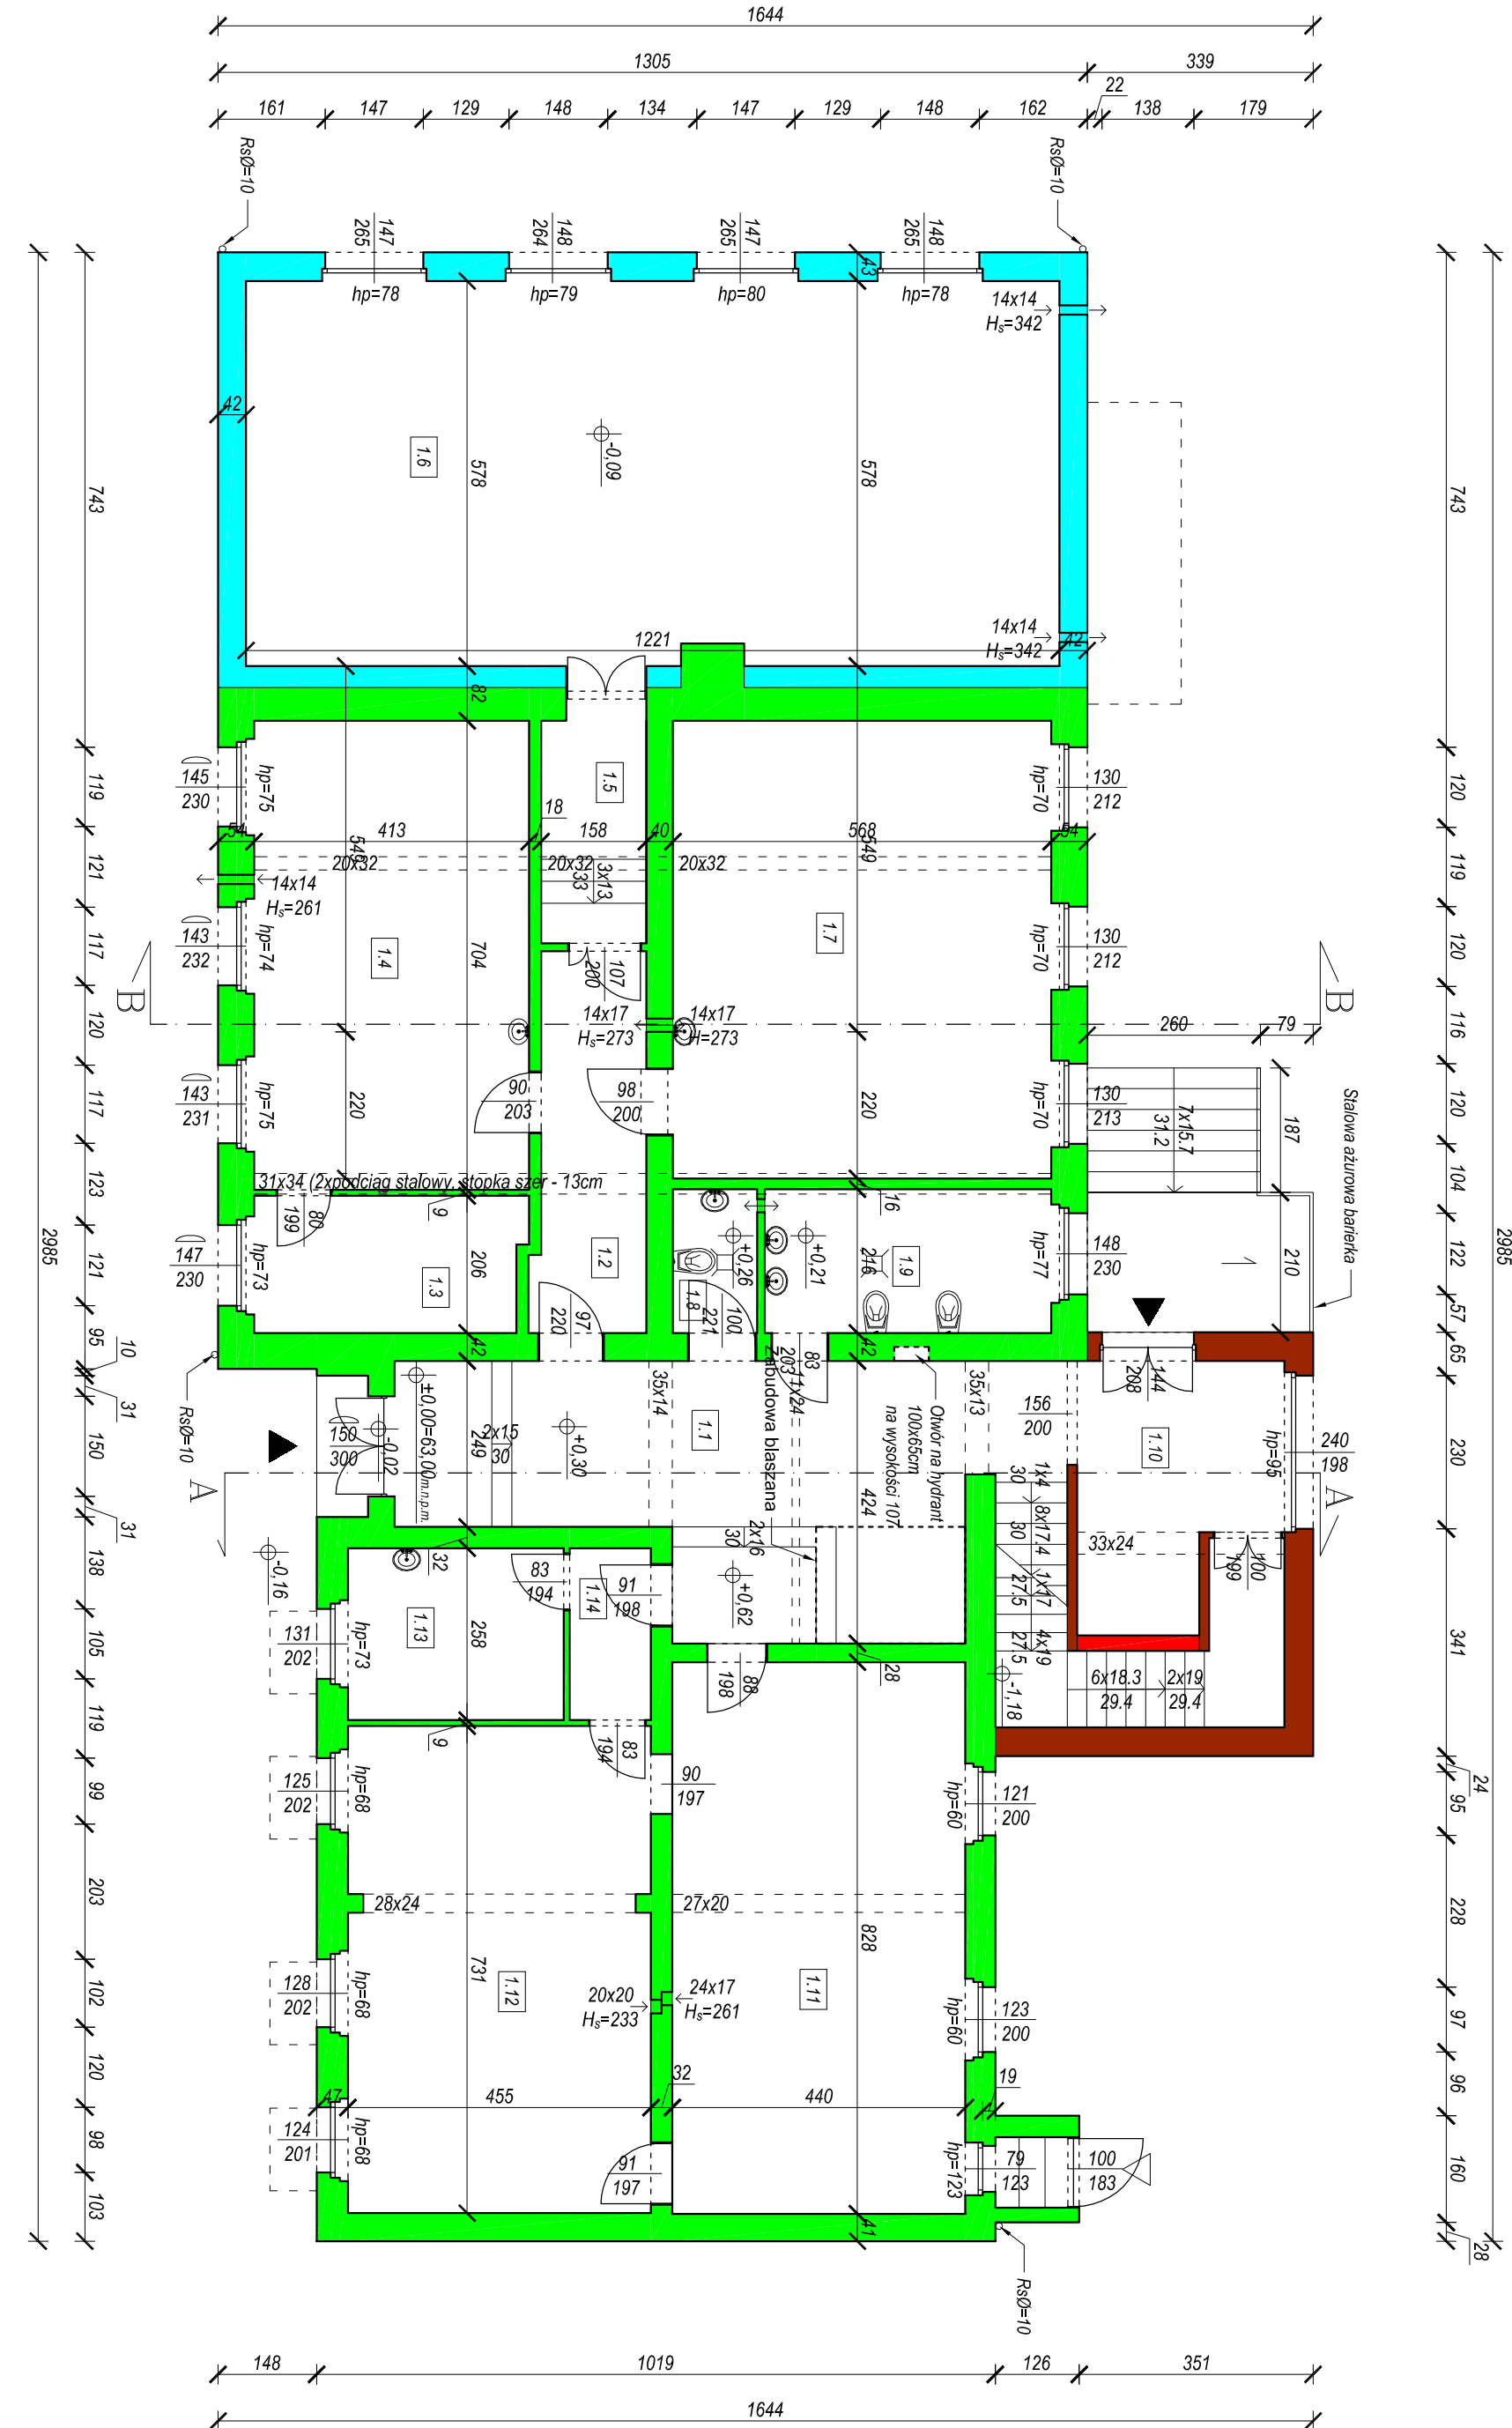

L.p.	Rodzaj pom.	Wysokość pom H [m]	Pow. użytk. podst. [m²] (H < 1,90m)	Pow. użytk. pom. [m²] (H > 1,90m)	Wykoncz. podłog
1.1	Komunikacja	3,3100	29,0300	0,0000	łazienko
1.2	Komunikacja	3,2700	9,2700	0,0000	łazienko
1.3	Pokój	3,2800	8,2500	0,0000	łazienko
1.4	Sala	3,2800	29,0700	0,0000	łazienko
1.5	Komunikacja	3,6500	5,2100	0,0000	łazienko
1.6	Sala gimnastycz.	3,70-3,74	70,2500	0,0000	pakiet drewniany
1.7	Sala	3,2800	39,0200	0,0000	łazienko
1.8	WC	3,3500	2,7200	0,0000	łazienko
1.9	WC	3,4000	9,2800	0,0000	łazienko
1.10	Kuchnia	3,2400	23,1900	0,0000	łazienko
1.11	Sala	2,92-2,95	36,4200	0,0000	łazienko
1.12	Sala	2,9800	33,2600	0,0000	łazienko
1.13	Sala	2,9800	8,3500	0,0000	łazienko
1.14	Komunikacja	2,9800	3,1400	0,0000	łazienko
Razem powierzchnia użytkowa wg PN-ISO 9836 1997		H=1,90	M	0,0000	

biuroprojektow.pl Izabela Felcyn

TYTUŁ PRACOWNI:  
RZUT PARTERU - INWENTARYZACJA

SKALA:  
1:100

OBIEKT:  
Centrum Akceptacji i Aktywności Społecznej

BRANŻA:  
INW.

adres budowy:  
Polećka, ul. Wywielona 13, działka nr 259

projektant:  
mgr inż. Izabela Felcyn

opracowanie:  
mgr inż. Izabela Felcyn

opracowanie:  
mgr inż. Izabela Felcyn

opracowanie:  
mgr inż. Izabela Felcyn

biuroprojektow.pl Izabela Felcyn

data: 15.11.2016

ul. Matejki 14/104, 65-061 Bydgoszcz

nr 11