

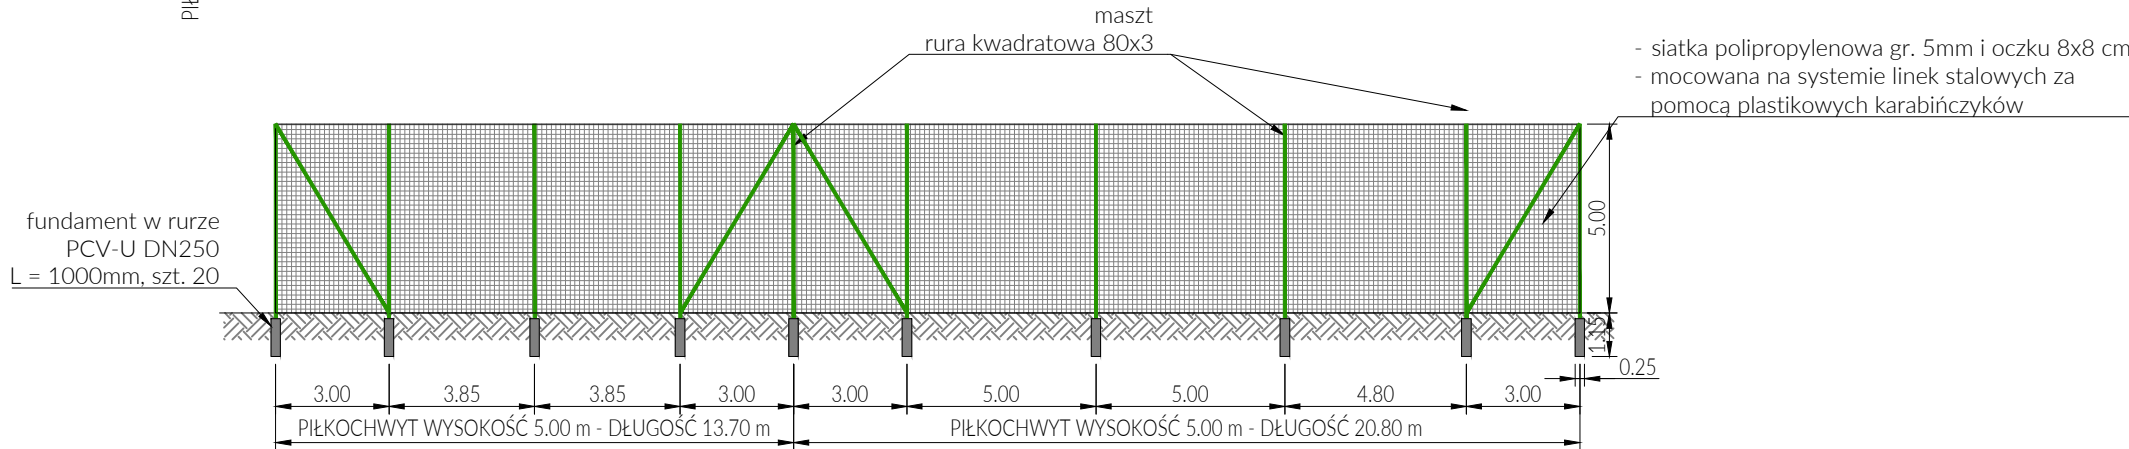
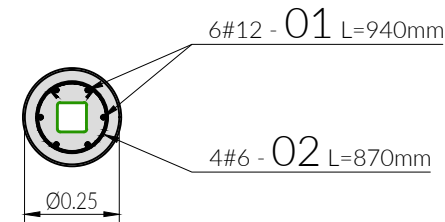


FUNDAMENT SZTUK 20  
SKALA 1:20

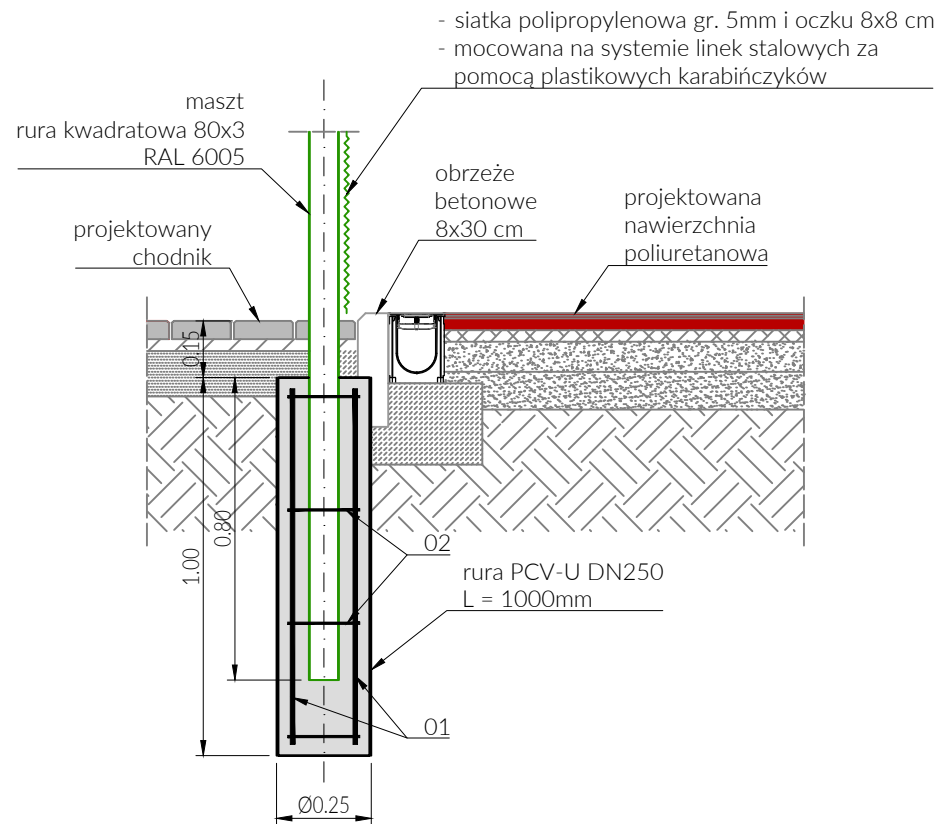

## STAN PROJEKTOWANY PIŁKOCHWYTY

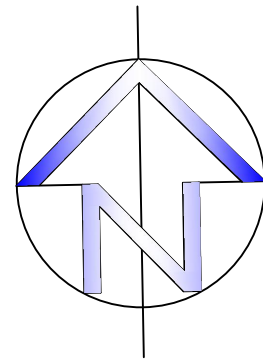

### DANE MATERIAŁOWE:

- BETON C20/25
- klasa ekspozycji betonu XC3
  - max w/c = 0,60
  - zawartość cementu ≥ 280kg/m³

### STAL ZBROJENIOWA

# A-IIIIN (B500SP)

STAL PROFILOWA - wg producenta piłkochwyty

### UWAGA:

1. Wymiary podano w [m],
2. Otulina 3cm,
3. Konstrukcja, wyposażenie i technologia montażu wg producenta.

**MODERNIZACJA BOISKA SPORTOWEGO PRZY  
I LO IM. B. KRZYWOUSTEGO W NAKLE NAD NOTECIĄ**  
ul. Gimnazjalna 3, 89-100 Nakło nad Notecią  
dz. nr 2214 obręb Nakło n. Notecią

**Powiat Nakleński**  
gen. Henryka Dąbrowskiego 54  
89-100 Nakło nad Notecią

**STEELU Sp. z o.o.**  
ul. Jantar 10, 83-050 Bielkowo  
tel: +48 502 600 006,  
e-mail: biuro@steelu.pl

**mgr inż. Łukasz Czaplicki**  
upr. nr POM/0328/PWOK/12  
w spec. konstrukcyjno-budowlanej

**STAN PROJEKTOWANY  
PIŁKOCHWYTY**

DATA	FAZA	BRANŻA	SKALA	FORMAT	NR PROJEKTU
08.2016	PROJEKT BUD.-WYK.	ARCH.	1:200	594 x297	050/2016