
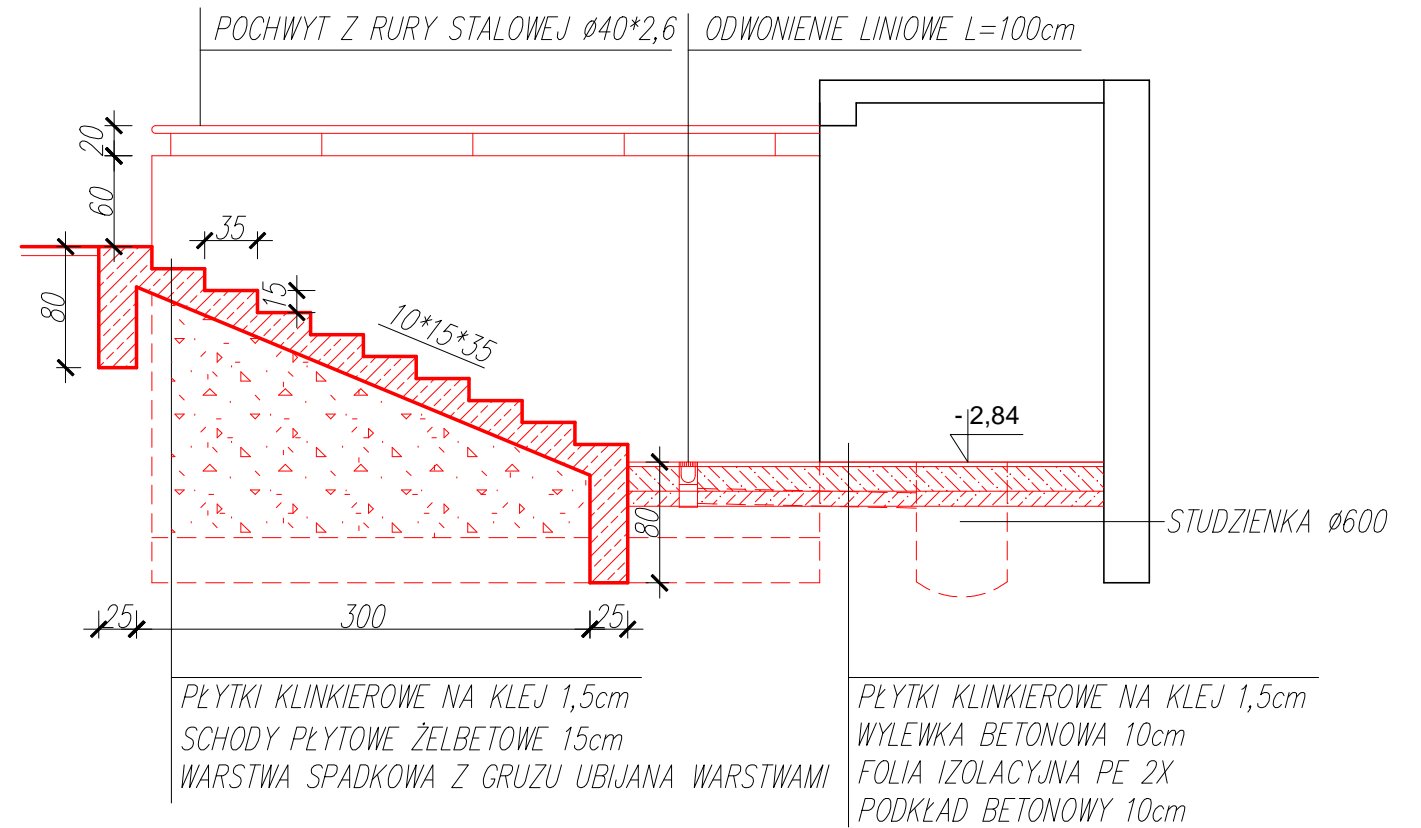


PRZEKRÓJ 3-3

WYKAZ STALI ZBROJENIOWEJ

| NR | Średnica | Długość | Ilość | DŁUGOŚĆ CAŁKOWITA [m] | | |
|-------------------------|----------|---------|-------|-----------------------|--------|------|
| | [mm] | | | | 34GS | st0s |
| | # | | | [cm] | [szt.] | # 10 |
| 1 | 10 | 510 | 16 | 81,60 | | |
| 2 | 10 | 448 | 16 | 71,68 | | |
| 3 | 6 | 166 | 29 | | 48,16 | |
| DŁUGOŚĆ OGÓŁEM [m] | | | | 153,28 | 48,16 | |
| MASA JEDNOSTKOWA [kg/m] | | | | 0,617 | 0,222 | |
| MASA OGÓŁEM [kg] | | | | 94,57 | 10,68 | |
| MASA RAZEM [kg] | | | | 105,25 | | |

BETON KONSTRUKCYJNY C16/20
STAL ZBROJENIOWA 34GS, st0s


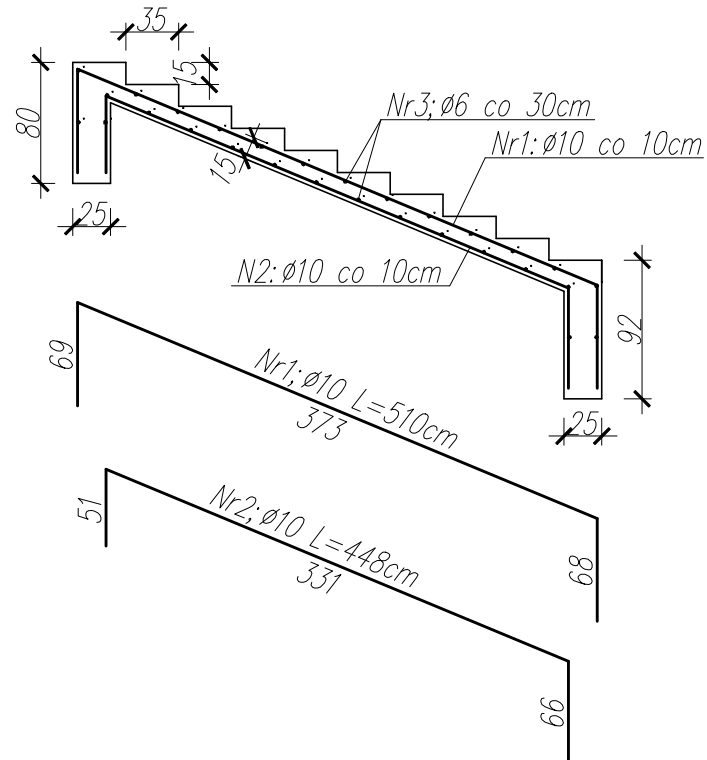


PRZEKRÓJ 4-4

WYKAZ STALI ZBROJENIOWEJ

| NR | Średnica [mm] | | Długość [cm] | Ilość [szt.] | DŁUGOŚĆ CAŁKOWITA [m] | | |
|-------------------------|------------------|----|-----------------|-----------------|-----------------------|-------|--------|
| | Ø | # | | | St0S | | 34GS |
| | | | | | Ø 10 | Ø 12 | # 12 |
| 1 | | 12 | 220 | 57 | | | 125.40 |
| 2 | | 12 | 422 | 18 | | | 75.96 |
| 4 | | 12 | 280 | 18 | | | 50.40 |
| 5 | 12 | | 530 | 18 | | 95.40 | |
| 6 | 10 | | 34 | 5 | 1.70 | | |
| 7 | 10 | | 442 | 41 | 181.22 | | |
| DŁUGOŚĆ OGÓŁEM [m] | | | | | 182.92 | 95.40 | 251.76 |
| MASA JEDNOSTKOWA [kg/m] | | | | | 0.617 | 0.888 | 0.888 |
| MASA OGÓŁEM [kg] | | | | | 112.86 | 84.72 | 223.56 |
| MASA RAZEM [kg] | | | | | 197.58 | | 223.56 |

BETON KONSTRUKCYJNY C20/25
STAL ZBROJENIOWA 34GS, St0S

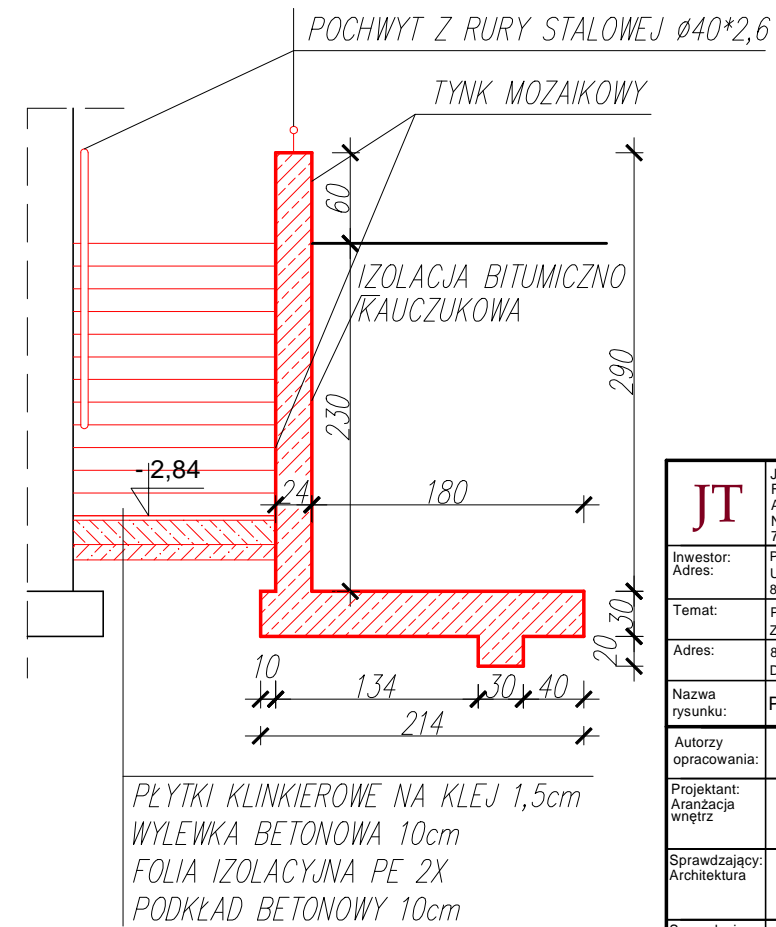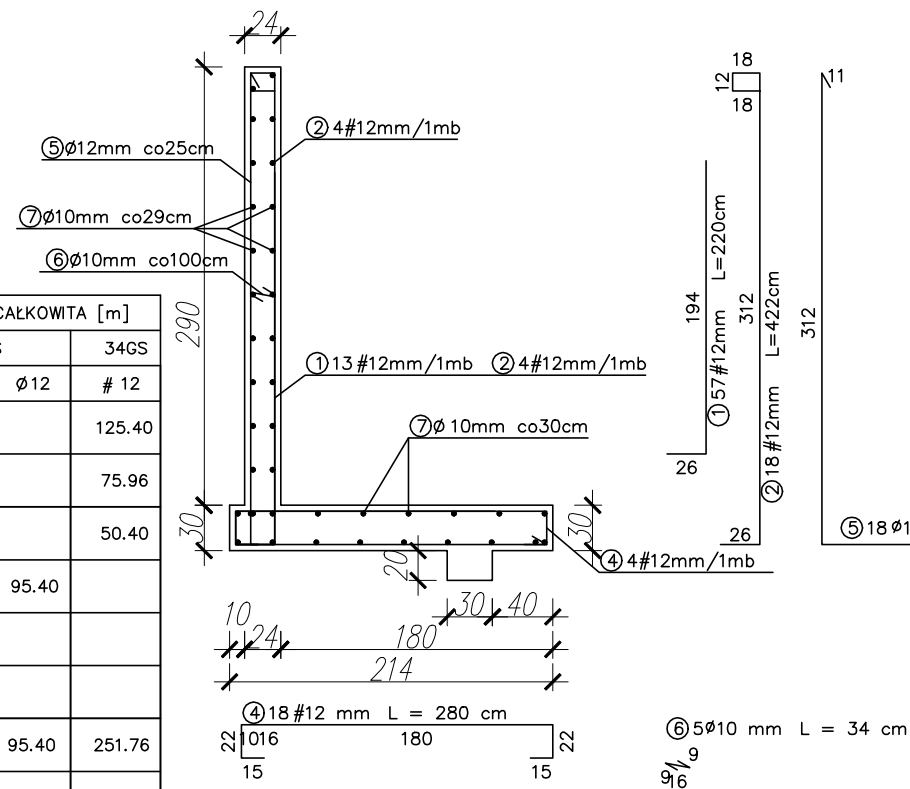

| | | | | |
|---|--|---|--|--|
|  | JT Architecture Ltd Farfield Park, Rotherham S63 5DB Adres do korespondencji: Niezwyżec 104 77-300 Człuchów | | tel. kom. 0 509 093 621 tel. kom. 0 605 835 076 e-mail: jt-projekt@wp.pl | |
| | Inwestor: Adres: | | | |
| Temat: | | POWIAT NAKIELSKI UL. GEN. H. DĄBROWSKIEGO 54 89-100 NAKŁO NAD NOTECIĄ | | |
| Adres: | | PRZEBUDOWA I ZMIANA SPOSOBU UŻYTKOWANIA POMIESZCZEŃ W BUDYNKU ZESPOŁU SZKÓŁ SPECJALNYCH NA DZIENNY DOM "SENIOR+" 89-200 SZUBIN, UL. KOCHANOWSKIEGO 1 DZIAŁKA NR 78/19, OBRĘB SZUBIN 0001 | | |
| Nazwa rysunku: | PRZEKRÓJ 3-3, 4-4 | Rys. nr A-5 | Skala 1:50 | |
| Autorzy opracowania: | Imię i Nazwisko uprawnienia | | Data Podpis | |
| Projektant: Aranżacja wnętrz | mgr inż. MIROŚŁAWA PILARSKA Upr. bud. nr 472/68 do projektowania w specjalności arch., konstr.-budowl. i instalacyjnej | | 20.02.2017r. | |
| Sprawdzający: Architektura | mgr inż. arch. PIOTR ADAMOWSKI Upr. bud. nr PO/KM/227/2008 do projektowania w specjalności architektonicznej bez ograniczeń | | 20.02.2017r. | |
| Sprawdzający: Konstrukcja | mgr inż. ARTUR TUSZNO Upr. bud. nr KUP/004/POCOK/14 do projektowania w specjalności konstrukcyjno-budowlanej bez ograniczeń | | 20.02.2017r. | |
| Asystent projektanta | mgr inż. arch. JUSTYNA TURLIŃSKA-GÓRZNY | | 20.02.2017r. | |