


- Uwagi:
1. Na etapie wytyczania lokalizacji budynku, geodeta zobowiązany jest do kontaktu z biurem projektowym.
 2. Ochrona przeciwporażeniowa – szybkie wyłączenie zasilania w układzie sieci TN-S.
 3. W miejscu skrzyżowania lub zbliżenia z istniejącym uzbrojeniem terenu projektowany kabel prowadzić w rurze ochronnej AROTA typu SRS lub DVK Ø50, 110.
 4. Całość prac wykonać zgodnie PN SEP-E-004.
 5. Kabele teletechniczne prowadzić na całej długości w rurze ochronnej PCV Ø110 ułożonej w ziemi na głębokości 0,6.
 6. Przejście sieci telekomunikacyjnej z ziemi do pomieszczenia garaży.
 7. Sieci energetyczne do ZKP stnowią odrębne opracowanie przez ENEA Operator Sp. z o.o.

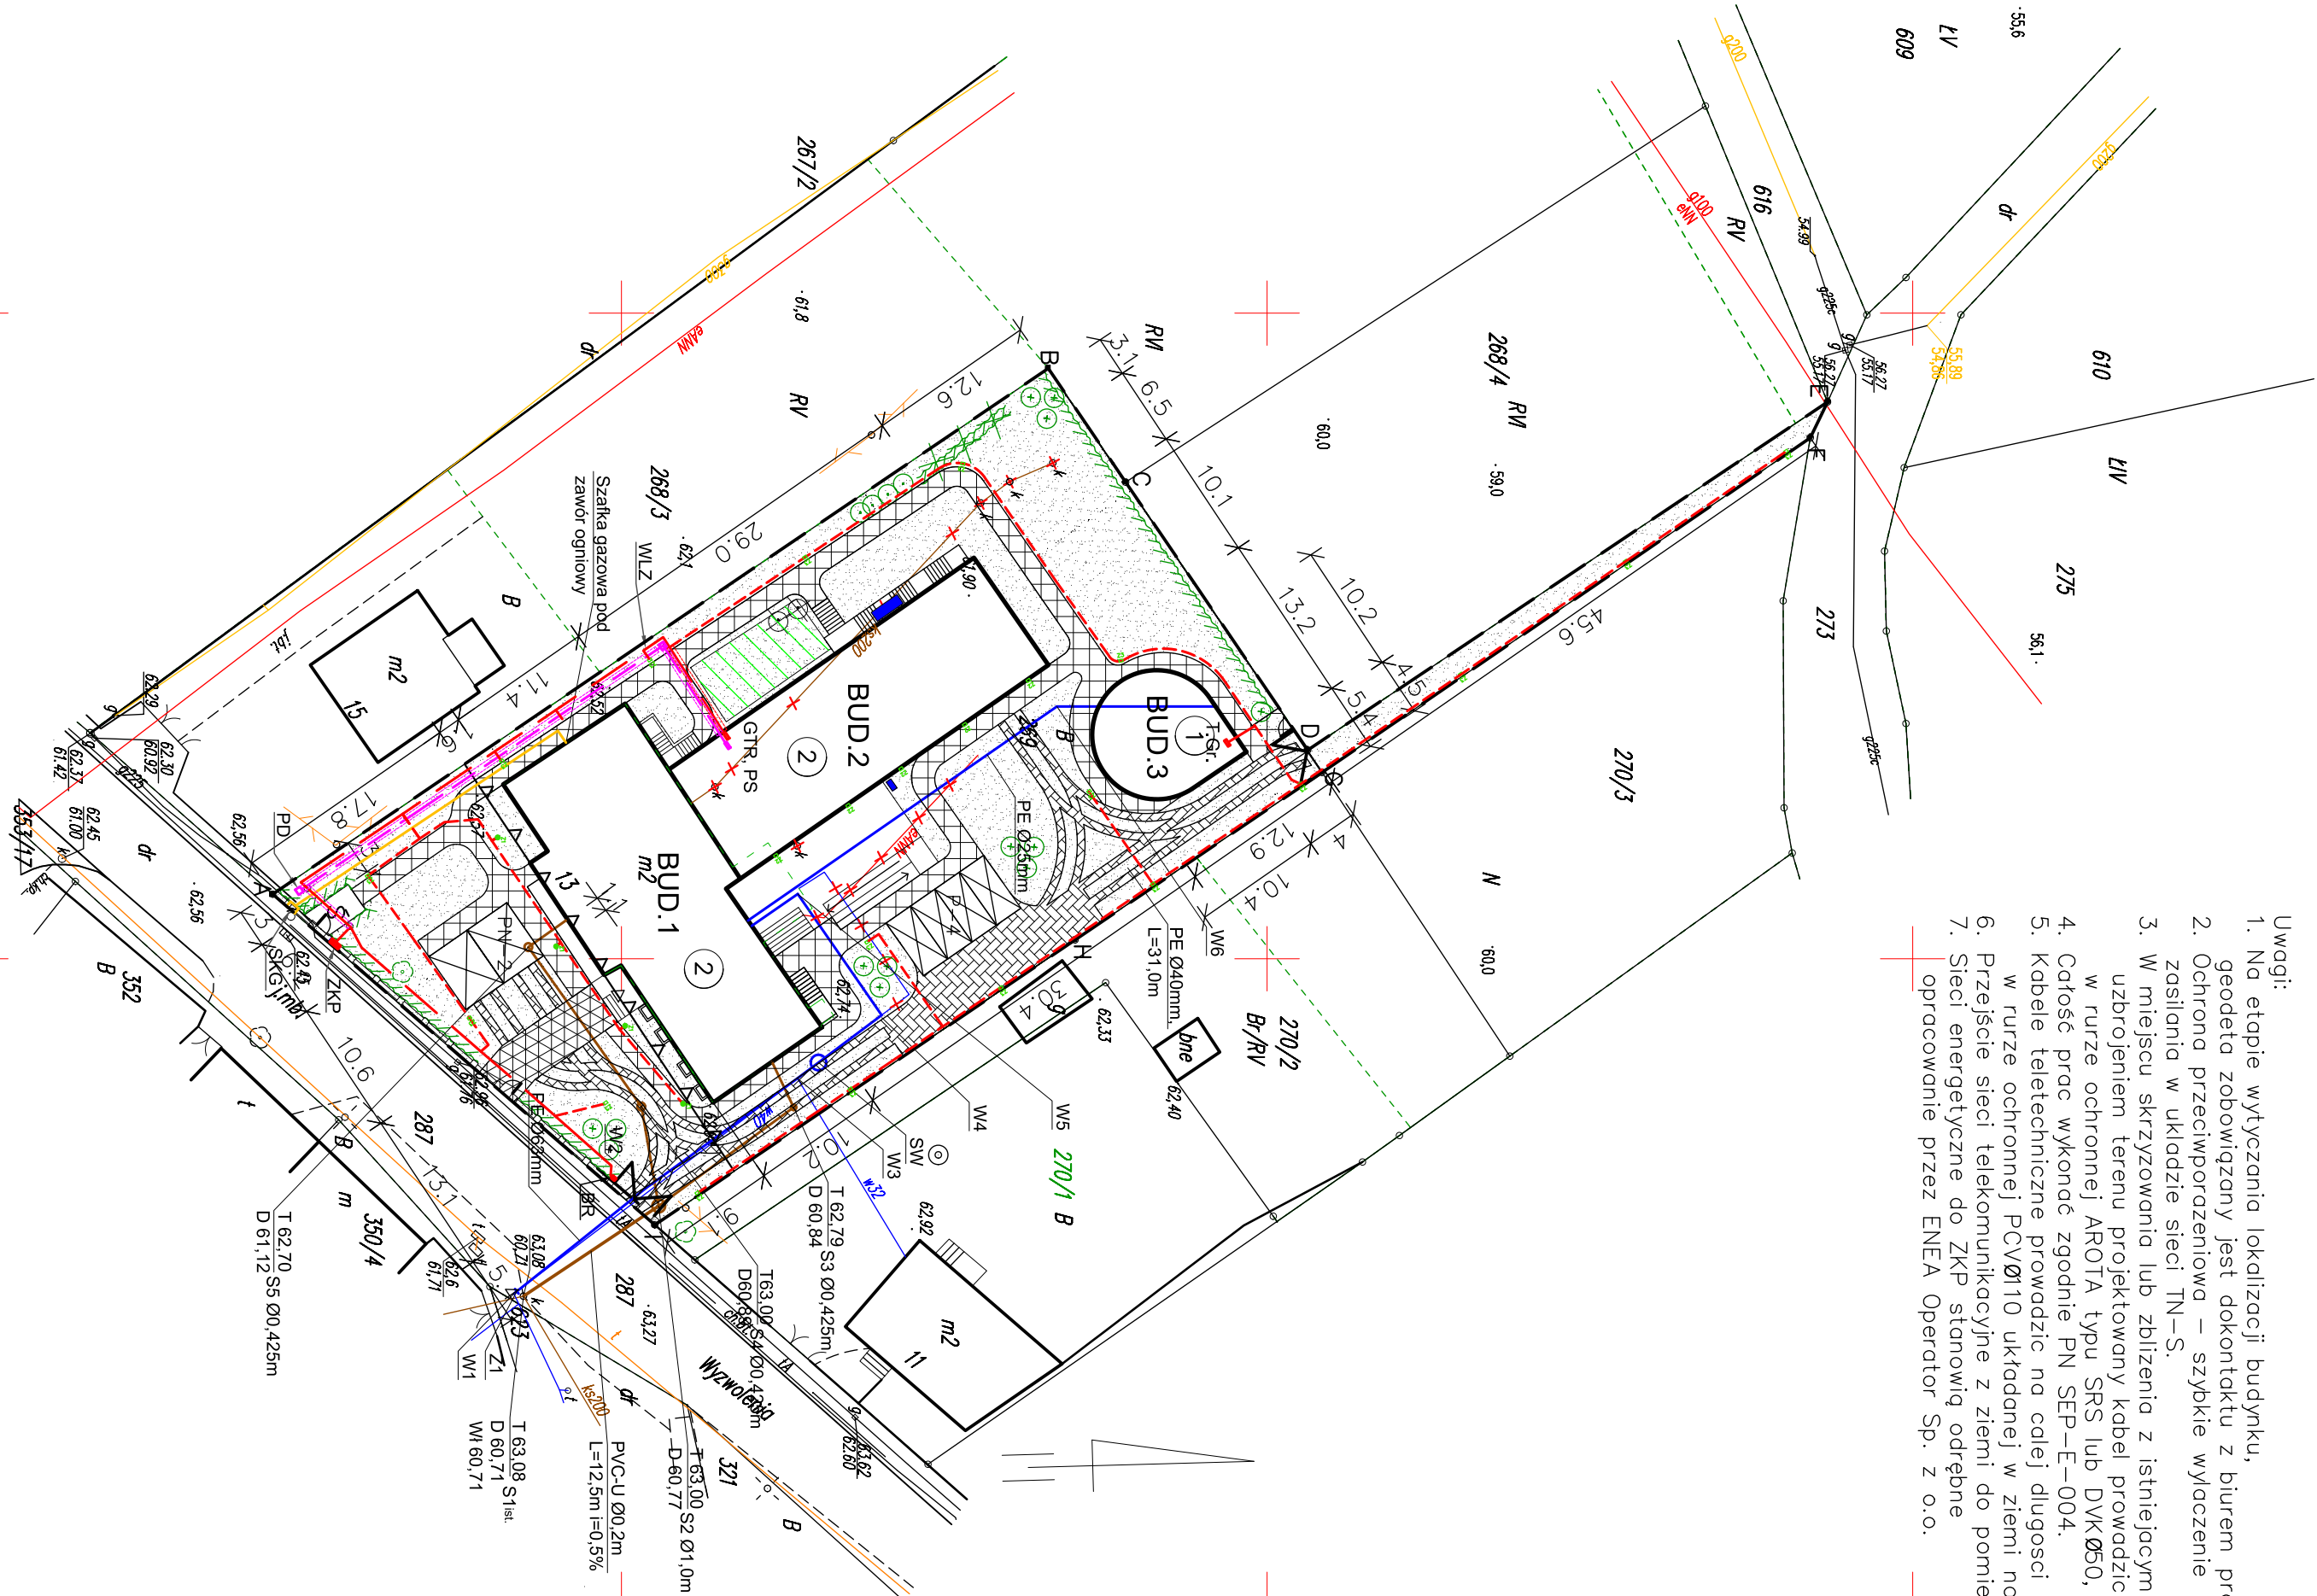


Bilans terenu		
	m2	%
Pow. działki	2600,00	100
Powierzchnia biologicznie czynna	1108,23	42,63
Ciągi jezdnie, parkingi	286,64	11,02
Ciągi piesze, pieszeżadnie oraz plac gospodarczy	335,96	12,92
Schody wejściowe, schody do piwnicy, rampy i tarasy	163,74	6,30
Pow. zabud. bud. głównego	622,13	23,93
Pow. aliany rekreacyjnej	83,30	3,20

OZNACZENIA:

- Obrys budynku objętego opracowaniem
- Nieprzekraczalna linia zabudowy
- Ogrózenie w granicy działki
- kością graniczną szora (8x11cm) ciąg pieszy i plac gospodarczy
- kością graniczną szora (8x11cm) place noworowe i
- miejsca parkingowe
- kością graniczną szora (8x11cm) ułożoną z kostki brukowej
- możliwość ułożenia naturalnej rośliny
- ciąg pieszy-jezdni
- Trawa
- Obrys budynku istniejącego
- Ogródek
- BUD.1 Budynek istniejący, podlegający przebudowie
- BUD.2 Budynek nowoprojektowany
- BUD.3 Aliona rekreacyjna
- Furka
- BRM Brana przesuwana
- OSW Oświetlenie Luxiona Troll, Fosad
- OSW Oświetlenie KNAULUX
- OSW Oświetlenie ROSA
- Klimatyzator (zlokalizowany pod schodami ewakuacyjnymi)
- Msc. na pojemniki do grom. odpadów stałych (min. 3m od działki sąsiad)
- Projektowane drzewa liściaste – zlokalizować skrzynki łęgowe zgodnie z opisem technicznym
- Projektowane krzewy liściaste
- Istniejące drzewa liściaste – zlokalizować skrzynki łęgowe zgodnie z opisem technicznym
- Istniejące drzewa liściaste, przetrzymane do usunięcia
- Istniejące krzewy liściaste, przetrzymane do usunięcia
- Obszar objęty opracowaniem
- Linia rozgraniczająca granice działki objętej postępowaniem
- Miejsca postojowe dla osób niepełnosprawnych (zsz.) 3,6 x 5 m
- Miejsca postojowe (zsz.) 2,3 x 5 m
- Liczba kondygnacji naziemnych
- Instalacje zewnętrzne
- Projektowana zewnętrzna instalacja wodociągowa
- Projektowana zewn. instalacja kanalizacji sanitarnej
- Projektowana wewn. instalacja zasilająca i kable oświetleniowe
- Projektowana kandydacja telekomunikacyjna
- Projektowana zewnętrzna instalacja gazowa

Mapa do celów projektowych skala 1:500

Woj.: kujawsko-pomorskie
Powiat: nakieński
Gmina: Nako nad Notecią 041003_5
Ubręb: Paterek 0011
ID 6640.1855.2016
PUWG 1965 s.3 uki. wys. Kronsztadt 60
Mapa stanowi podkład mapy zasadniczej ark. 354.141.34 po pomiarze wykonanym we wrześniu 2016r.
Nie wykazała się istnienia w terenie również urządzeń podziemnych ułożonych o nie zgłoszonych do inwentaryzacji geodezyjnej.
Sporządził, dnia 26.09.2016r.
Debił Firma Władimirzowa
Dariusz Przygoda
ul. Kucharskiego 3
89-100 Nako nad Notecią
tel. 605 190 500

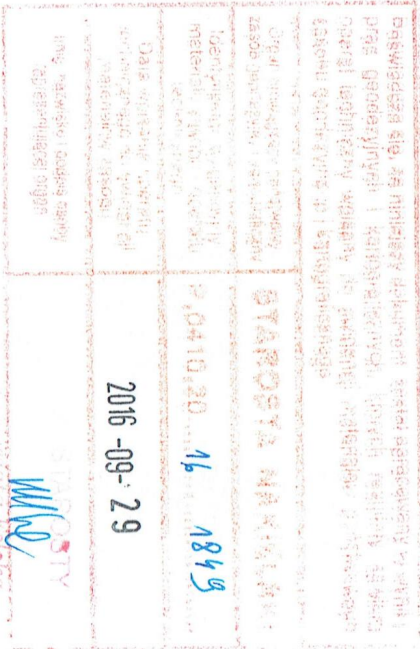

biuroprojektow.pl Izabela Felcyn		
tytuł rysunku:	Projekt zagospodarowania terenu	skala: 1:500
obekt:	Centrum Akceptacji i Aktywności Społecznej	branża: ARCH.
adres budowy:	Falek, ul. Wypociąg 13, działka nr 289	
architektura: PZT	projektant:	podpis:
mgr inż. arch. Jacek Hujn	mgr inż. arch. Anna Pula	
UAW-KZ-210/12866	mgr inż. arch. Anna Pula	
W spec. architektonicznej	mgr inż. arch. Anna Pula	
do projektowania bez ograniczeń	mgr inż. arch. Anna Pula	
projektant: architekt	mgr inż. arch. Anna Pula	
mgr inż. arch. Anna Pula	mgr inż. arch. Anna Pula	
KPOK 14P 87/2012	mgr inż. arch. Anna Pula	
W spec. architektonicznej	mgr inż. arch. Anna Pula	
do projektowania bez ograniczeń	mgr inż. arch. Anna Pula	
projektant: architekt	mgr inż. arch. Anna Pula	
mgr inż. arch. Anna Pula	mgr inż. arch. Anna Pula	
UAW-KZ-234/1894	mgr inż. arch. Anna Pula	
