


RZUT PARTERU - INWENTARYZACJA  
skala 1:100

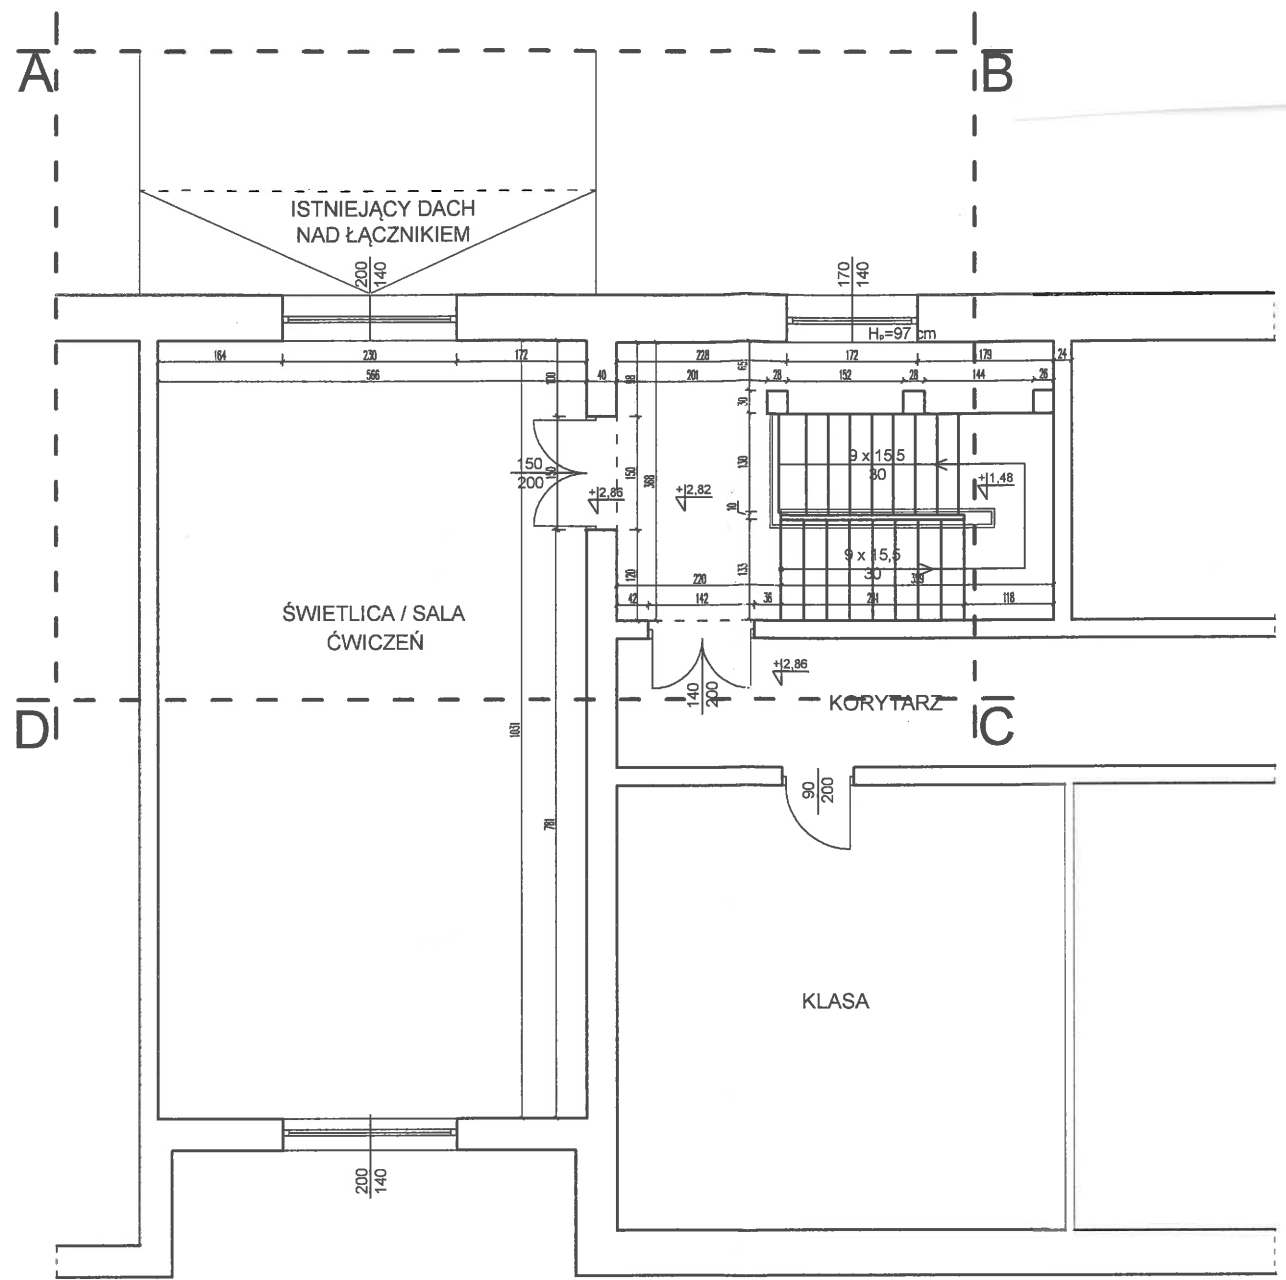

RZUT PIĘTRA - INWENTARYZACJA  
skala 1:100