

LEGENDA

- zakres opracowania
- nawierzchnia mineralna
- nawierzchnia piaskowa
- obrzeże betonowe
- drzewo przeznaczone do przesadzenia
- orientacyjne miejsce przesadzenia drzewa

URZĄDZENIA FITNESS

- 5. wyciąg górny + wyciskanie siedząc
- 4. wioślarz
- 3. biegacz
- 2. twister + wahadło
- 1. orbitrek
- tablica regulaminowa


URZĄDZENIA ZABAWOWE

- fabryka wody
- tablica regulaminowa

BILANS POWIERZCHNI

Powierzchnia całkowita działek nr 977 i 978 - 5376 m²
Powierzchnia opracowania - 2991 m²
Powierzchnia nawierzchni mineralnej - 50 m²
Powierzchnia nawierzchni piaskowej na placu zabaw - 67 m²
Powierzchnia nawierzchni piaskowej na plaży/boisku do piłki plażowej - 562 m²
Odtworzenie trawników - 93 m²

MAPA ZASADNICZA
SKALA 1:500

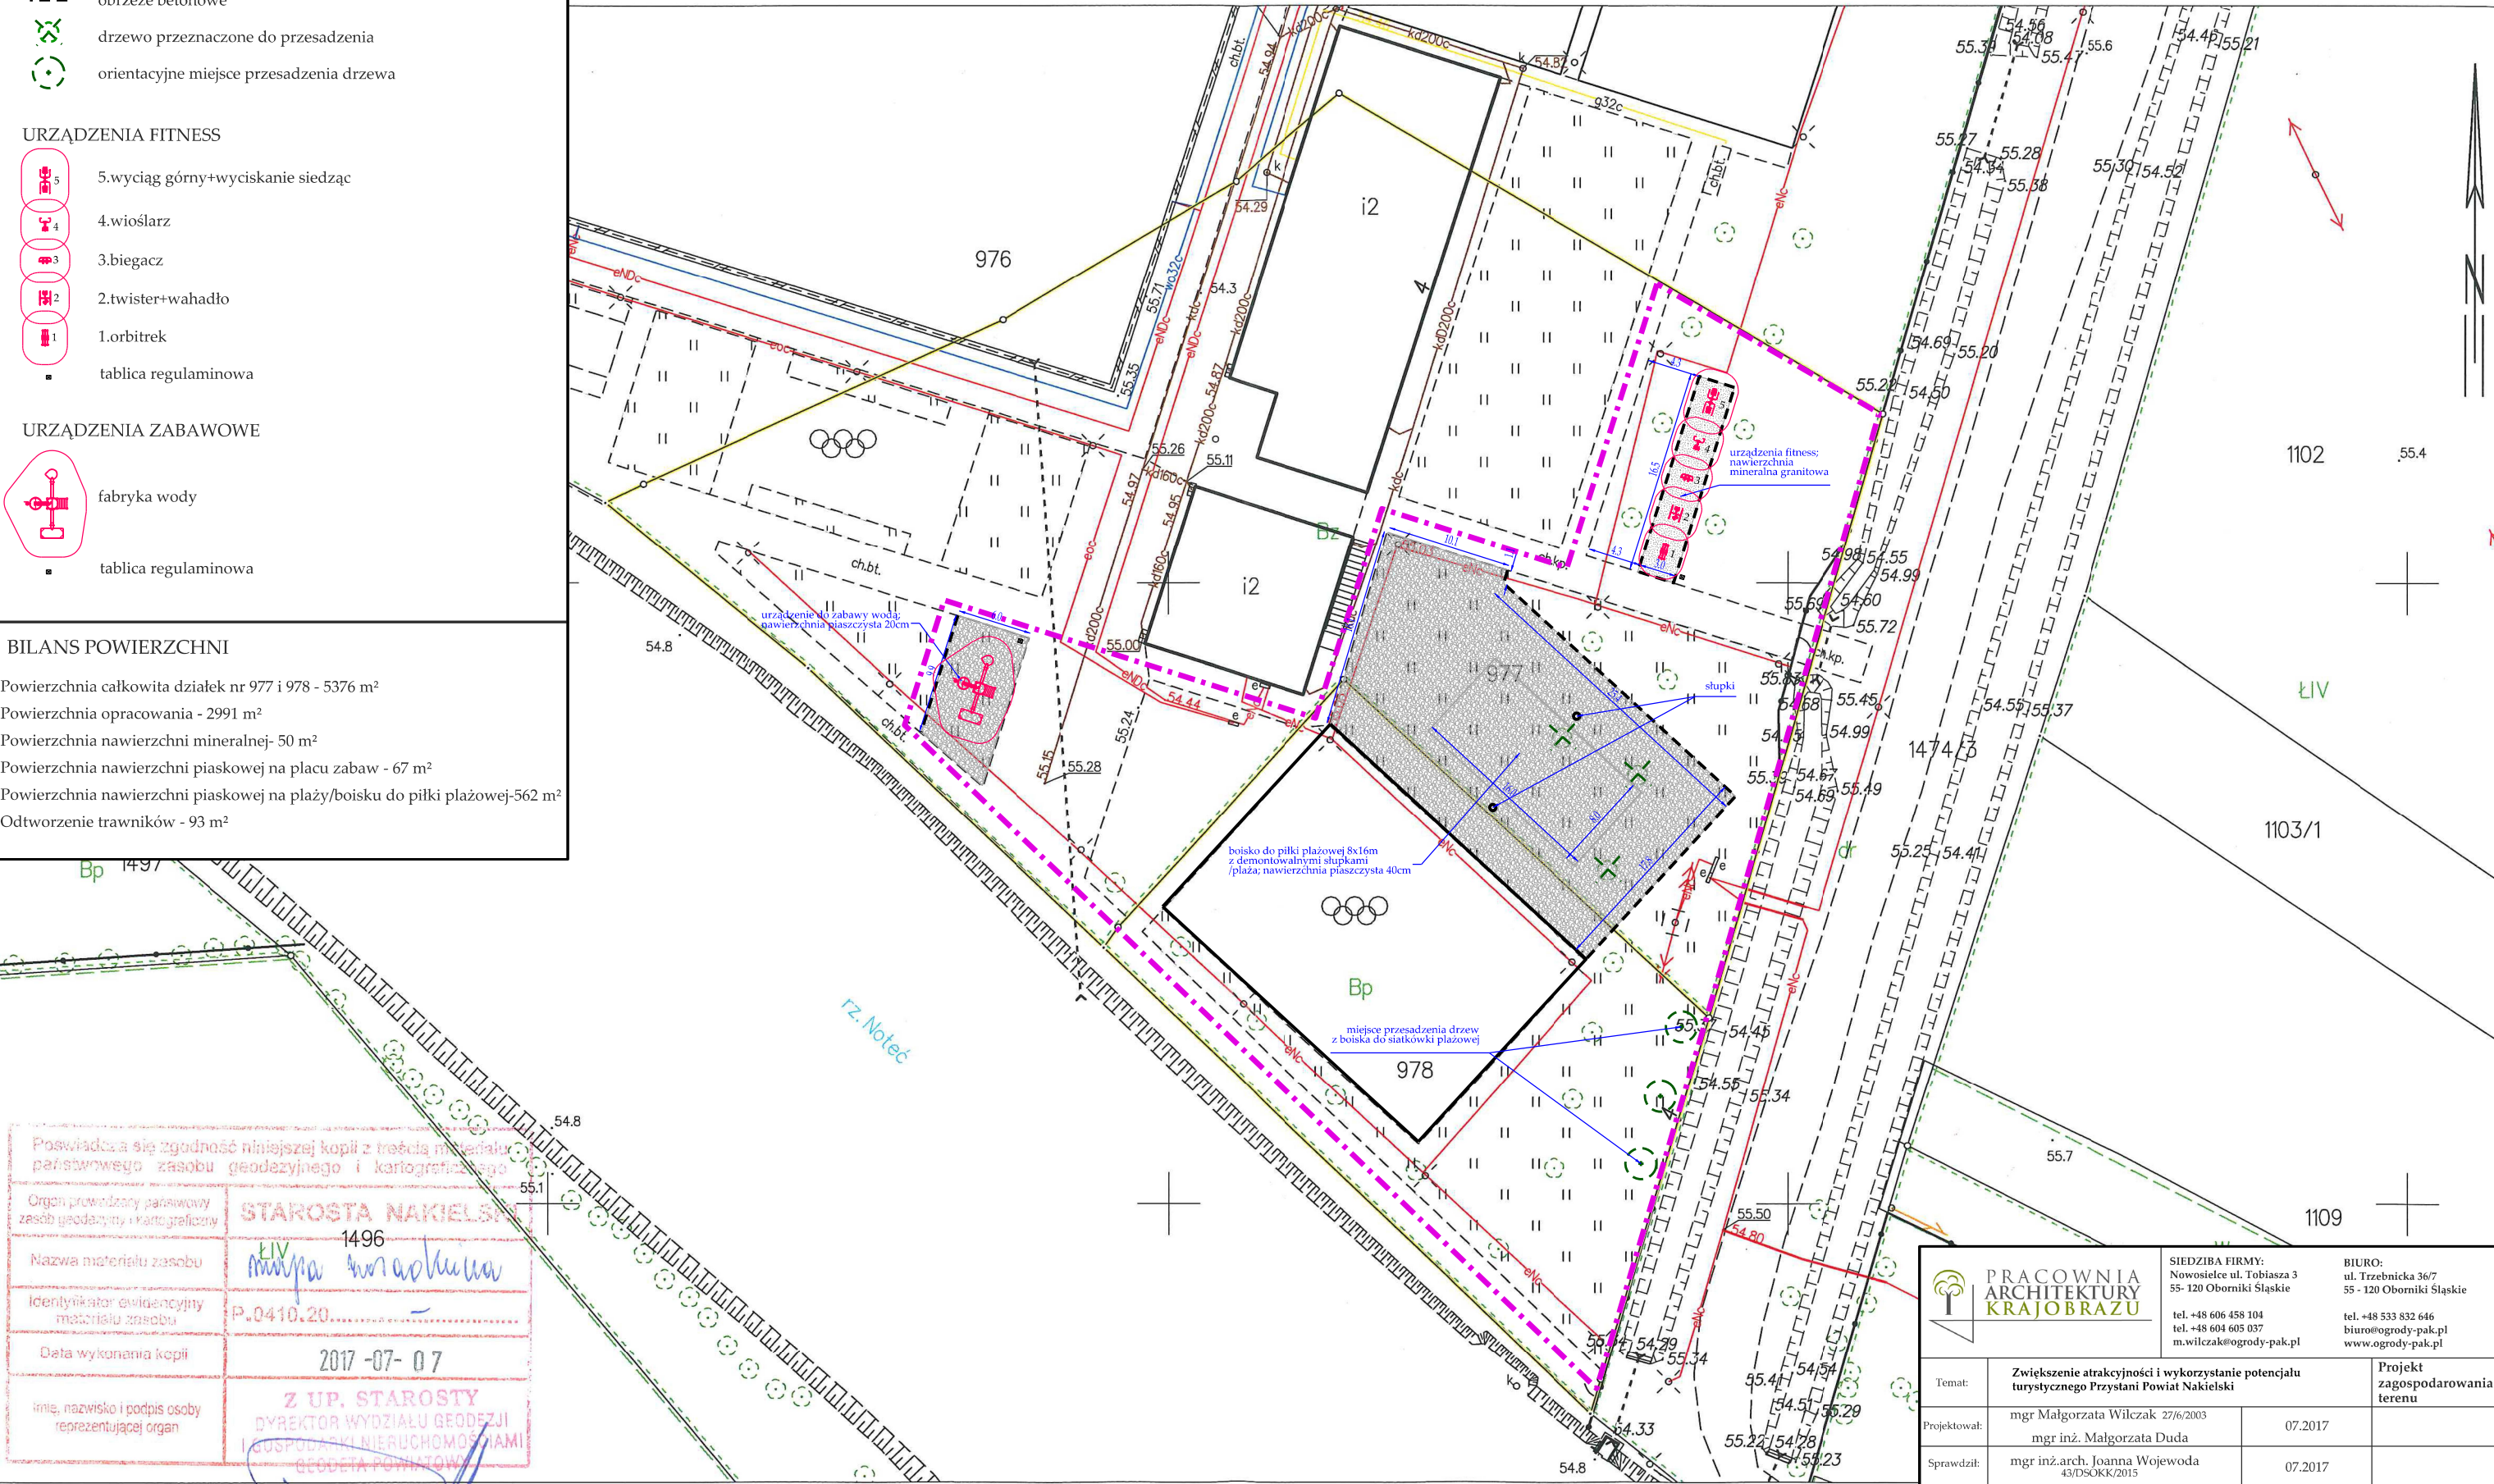

Poswiadcza się zgodność niniejszej kopii z treścią materiału państwowego zasobu geodazyjnego i kartograficznego

Organ prowadzący państwowy zasób geodazyjny i kartograficzny	STAROSTA NAKIELSKI
Nazwa materiału zasobu	LIV mapa nakielska
Identyfikator ewidencyjny materiału zasobu	P.0410.20
Data wykonania kopii	2017-07-07
Imię, nazwisko i podpis osoby reprezentującej organ	Z UP. STAROSTY DYREKTOR WYDZIAŁU GEODEZJI I GOSPODARSTWA NIERUCHOMOŚCIAMI GEODETA POWIATOWY

Sporządził(a) wydruk: Grażyna Hejmann mgr inż. Adam Wyll

		SIEDZIBA FIRMY: Nowosielec ul. Tobiasza 3 55-120 Oborniki Śląskie tel. +48 606 458 104 tel. +48 604 605 037 m.wilczak@ogrody-pak.pl		BIURO: ul. Trzebnicka 36/7 55-120 Oborniki Śląskie tel. +48 533 832 646 biuro@ogrody-pak.pl www.ogrody-pak.pl	
Temat:		Zwiększenie atrakcyjności i wykorzystanie potencjału turystycznego Przystani Powiat Nakielski		Projekt zagospodarowania terenu	
Projektował:		mgr Małgorzata Wilczak 27/6/2003 mgr inż. Małgorzata Duda		07.2017	
Sprawdził:		mgr inż. arch. Joanna Wojewoda 43/DSOKK/2015		07.2017	
Inwestor:		POWIAT NAKIELSKI, ul. gen. H. Dąbrowskiego 54, 89-100 Nakło nad Notecią		Rys.1	
				skala 1:500	