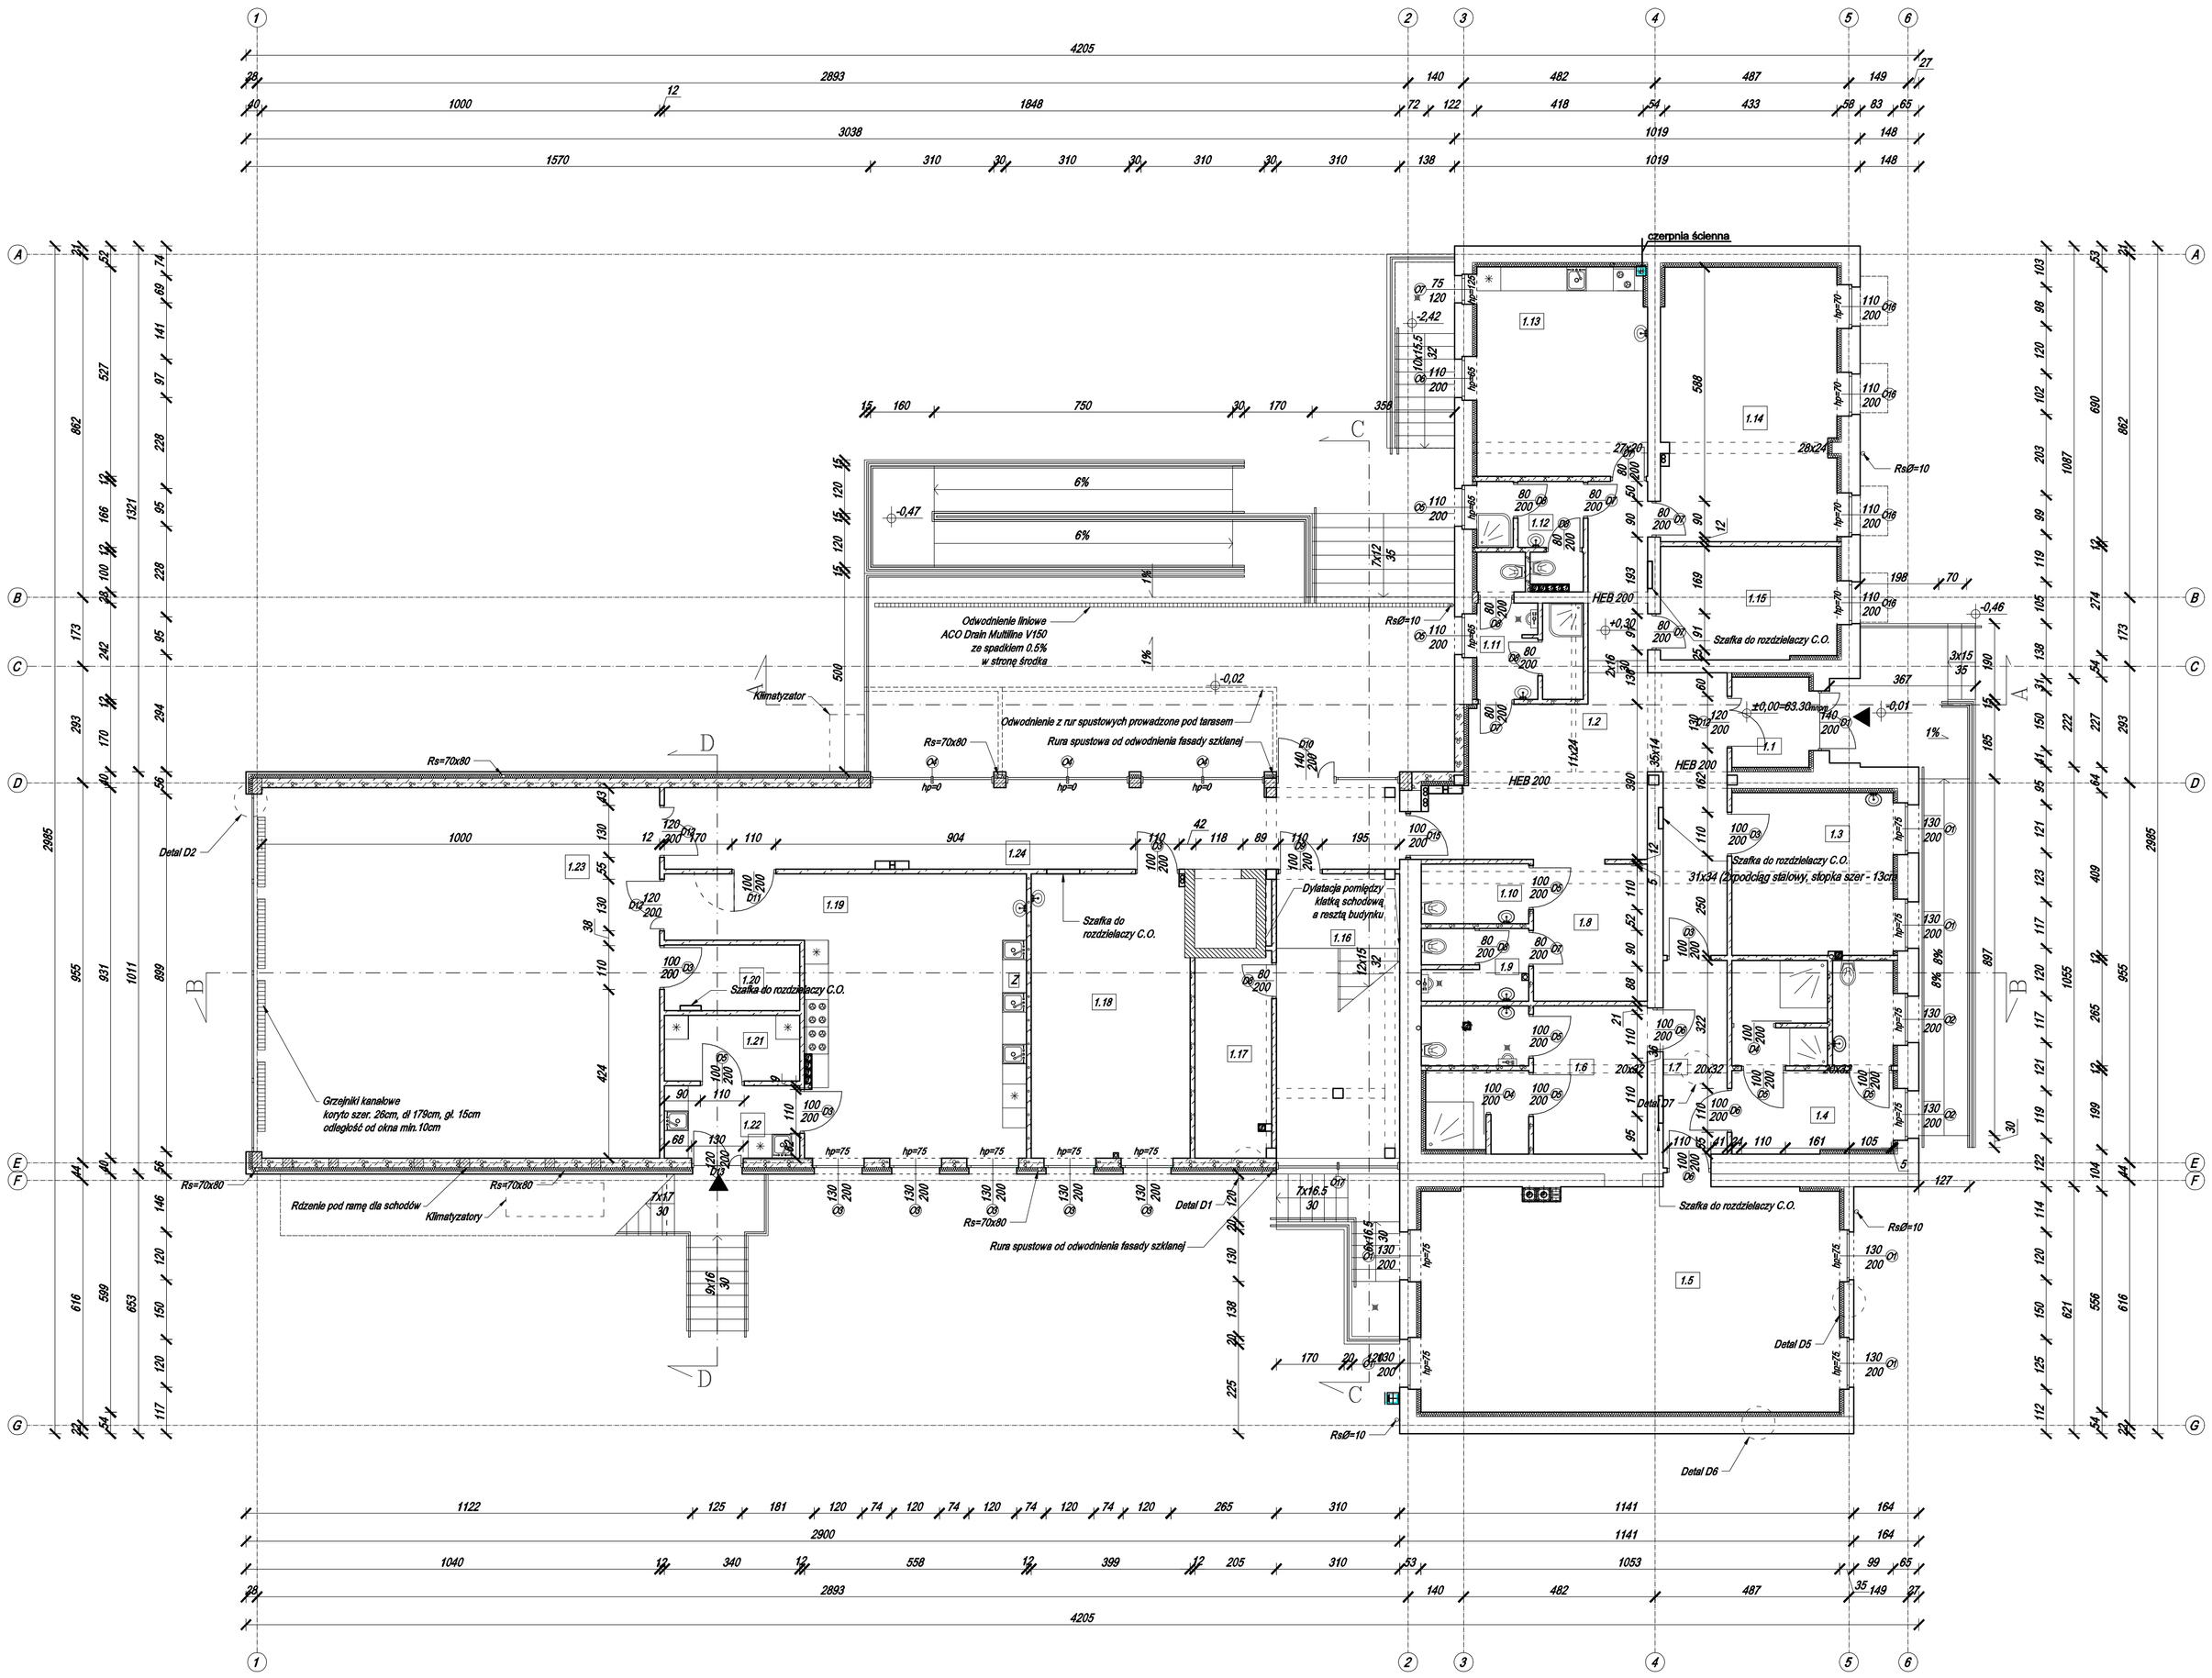

0 1 2 3 4 5 [m]

Na rysunkach parteru pokazano dodatkowo istniejące podciągi przeznaczone do likwidacji.

OTWORY DRZWIOWE
wymiary na rysunku podano w świetle ościeżnicy
(dokładne wymiary w zestawieniu stolarki)

OTWORY OKIENNE
wymiary na rysunku podano w swietle ościeży
(dokładne wymiary w zestawieniu stolarki)

UWAGI:
Przed przystąpieniem do prac budowlanych wszystkie wymiary sprawdzić w naturze.
Ściany w pomieszczeniach 1.18 na których występują szafki do rozdzielaczy C.O. obudować jednostronnie płytami gipsowo kartonowymi 12.5mm na całej szerokości ściany.
Na etapie wytyczania lokalizacji budynku, geodeta zobowiązany jest do kontaktu z biurem projektowym.
Wysokości podciągów i elementów konstrukcyjnych istniejących, podano w świetle, do spodu sufitu.
W przypadku kolizji elementów konstukcyjnych dachu z projektowanymi elementami instalacji, wykazmi dachowymi itp. skonsultować z biurem, w celu zaprojektowania zastępczych rozwiązań konstrukcyjnych.
Rozpatrywać łącznie z rysunkami wyburzeniowymi.
Szachty i instalacje - wykonać obudowę z płyt gipsowo-kartonowych typu A z uwzględnieniem izolacji.

Legenda:

Przewody wentylacyjne
- otwarte na piwnicę
- otwarte na parter
- otwarte na parter - wlot w suficie
- otwarte na piętro
- otwarte na poddasze

PARTER				
L.p.	*Rodzaj pomieszczenia*	*Wysokość pomieszczenia H [m]*	*Pow. użytk. podstawowa (H ≥ 1,90m) [m²]*	*Pow. użytk. pomocnicza (H < 1,90m) [m²]*
1.1	Wiatrołap	3.20	4.28	0.00
1.2	Komunikacja	2.93	39.93	0.00
1.3	Pracownia	3.20	16.28	0.00
1.4	Przebieralnia damska	2.75	18.39	0.00
1.5	Sala terapii ruchowej	2.90	58.62	0.00
1.6	Przebieralnia meska	2.75	19.67	0.00
1.7	Komunikacja	2.93	7.65	0.00
1.8	Szatnia	2.93	9.68	0.00
1.9	WC meskie	2.75	4.57	0.00
1.10	WC kobiet oraz osób niepełnospr.	2.75	3.94	0.00
1.11	Łazienka personelu	2.75	7.46	0.00
1.12	Łazienka personelu	2.75	5.39	0.00
1.13	Pomieszczenie socjalne SDS	2.90	22.21	0.00
1.14	Biura ŚDS	2.90	29.99	0.00
1.15	Gabinet dyrektora	2.90	12.26	0.00
1.16	Klatka schodowa	3.26	13.78	0.00
1.17	Serwerownia	3.23	9.73	0.00
1.18	Warsztaty posługiwania się narzędziami	3.23	28.05	0.00
1.19	Pracownia kulinarna	3.23	45.03	0.00
1.20	Magazyn podręczny sali	3.23	5.46	0.00
1.21	Magazyn pracowni kulinarnej	3.00	5.46	0.00
1.22	Pomieszczenie przygotowalni wstępnej	3.23	6.02	0.00
1.23	Jadalnia / sala aktywizacji i terapii zajęciowej	3.26	92.52	0.00
1.24	Komunikacja	3.03	37.12	0.00
Razem powierzchnia użytkowa wg PN-ISO 9836 1997		*Podstawowa dla H≥1.90m*	*503,49*	
		Pomocnicza dla H<1.90m	*0.00*	

UWAGI:
W pomieszczeniach 0.9, 1.2, 1.7, 1.24, 2.2, 2.13 i 2.24 zastosować dwupoziomowe pochwyty dla osób niepełnosprawnych. Górne krawędzie poręczy 90cm i 75cm, część chwytna poręczy uniemożliwiające obracanie jej o średnicy 4cm w odległości 5cm od ściany.
Otwory po oknach w pływicy zamurować bloczkami betonowymi, otwory oraz wnęki podokienne na parterze oraz piętrze zamurować bloczkami gazobetonowymi odm.600.
Informacje odnośnie systemów do sufitów podwieszanych oraz miejsc stosowania konkretnych rodzajów płyt w tomie IX opisu - Projekt wnętrz.

biuroprojektow.pl Izabela Felcyn

rysunek: RZUT PARTERU
skala: 1:100
obiekt: Centrum Aktywności i Aktywności Społecznej
branża: ARCH.
adres budowy: Peterek, ul. Wyzwolenia 13, działka nr 289

projektant: mgr inż. arch. Jerzy Hurym UAN-KZ-7219/12886 w specjalności architektonicznej do projektowania bez ograniczeń — podpis:
projektant sprawdzający: mgr inż. arch. Anna Pikula KPOKK IARP 8/12012 w specjalności architektonicznej do projektowania bez ograniczeń — podpis:
opracowanie: mgr Izabela Felcyn, Radosław Rekowski — podpis:

biuroprojektow.pl Izabela Felcyn
ul. Matejki 1A/104, 85-061 Bydgoszcz
biuro@biuroprojektow.pl www.biuroprojektow.pl tel. 660 544 144

data: 15.11.2018
wersja: A1