Uwagi:
1. Na etapie wytyczania lokalizacji budynku, geodeta zobowiązany jest dokontaktu z biurem projektowym.
2. Ochrona przeciwporazeniowa – szybkie wylaczenie zasilania w układzie sieci TN–S.
3. W miejscu skrzyzowania lub zblizenia z istniejacym uzbrojeniem terenu projektowany kabel prowadzic w rurze ochronnej AROTA typu SRS lub DVKØ50, 110.
4. Całość prac wykonać zgodnie PN SEP–E–004.
5. Kabele teletechniczne prowadzic na calej dlugosci w rurze ochronnej PCVØ110 układanej w ziemi na głębokości 0,6.
6. Przejście sieci telekomunikacyjne z ziemi do pomieszczenia garaży.
7. Sieci energetyczne do ZKP stanowią odrębne opracowanie przez ENEA Operator Sp. z o.o.

Z1	LUXIONA, Troll, FASAD ODL04 LED 2000LM E IP67 830 szczegółowy opis oprawy wg specyfikacji nr PL/2016/5993.
Z2	KNALUX Bartel EL-260, LED (2xmax. 60W)E IP54 szczegółowy opis oprawy wg specyfikacji www.knalux.pl/pl/7082
Z3	ROSA, oprawa ISKRA LED ALFA , IP66 (diody CREE XT-E) +stupaluminiowy np. SAL-3/B60 h=3m z fundamentem betonowym

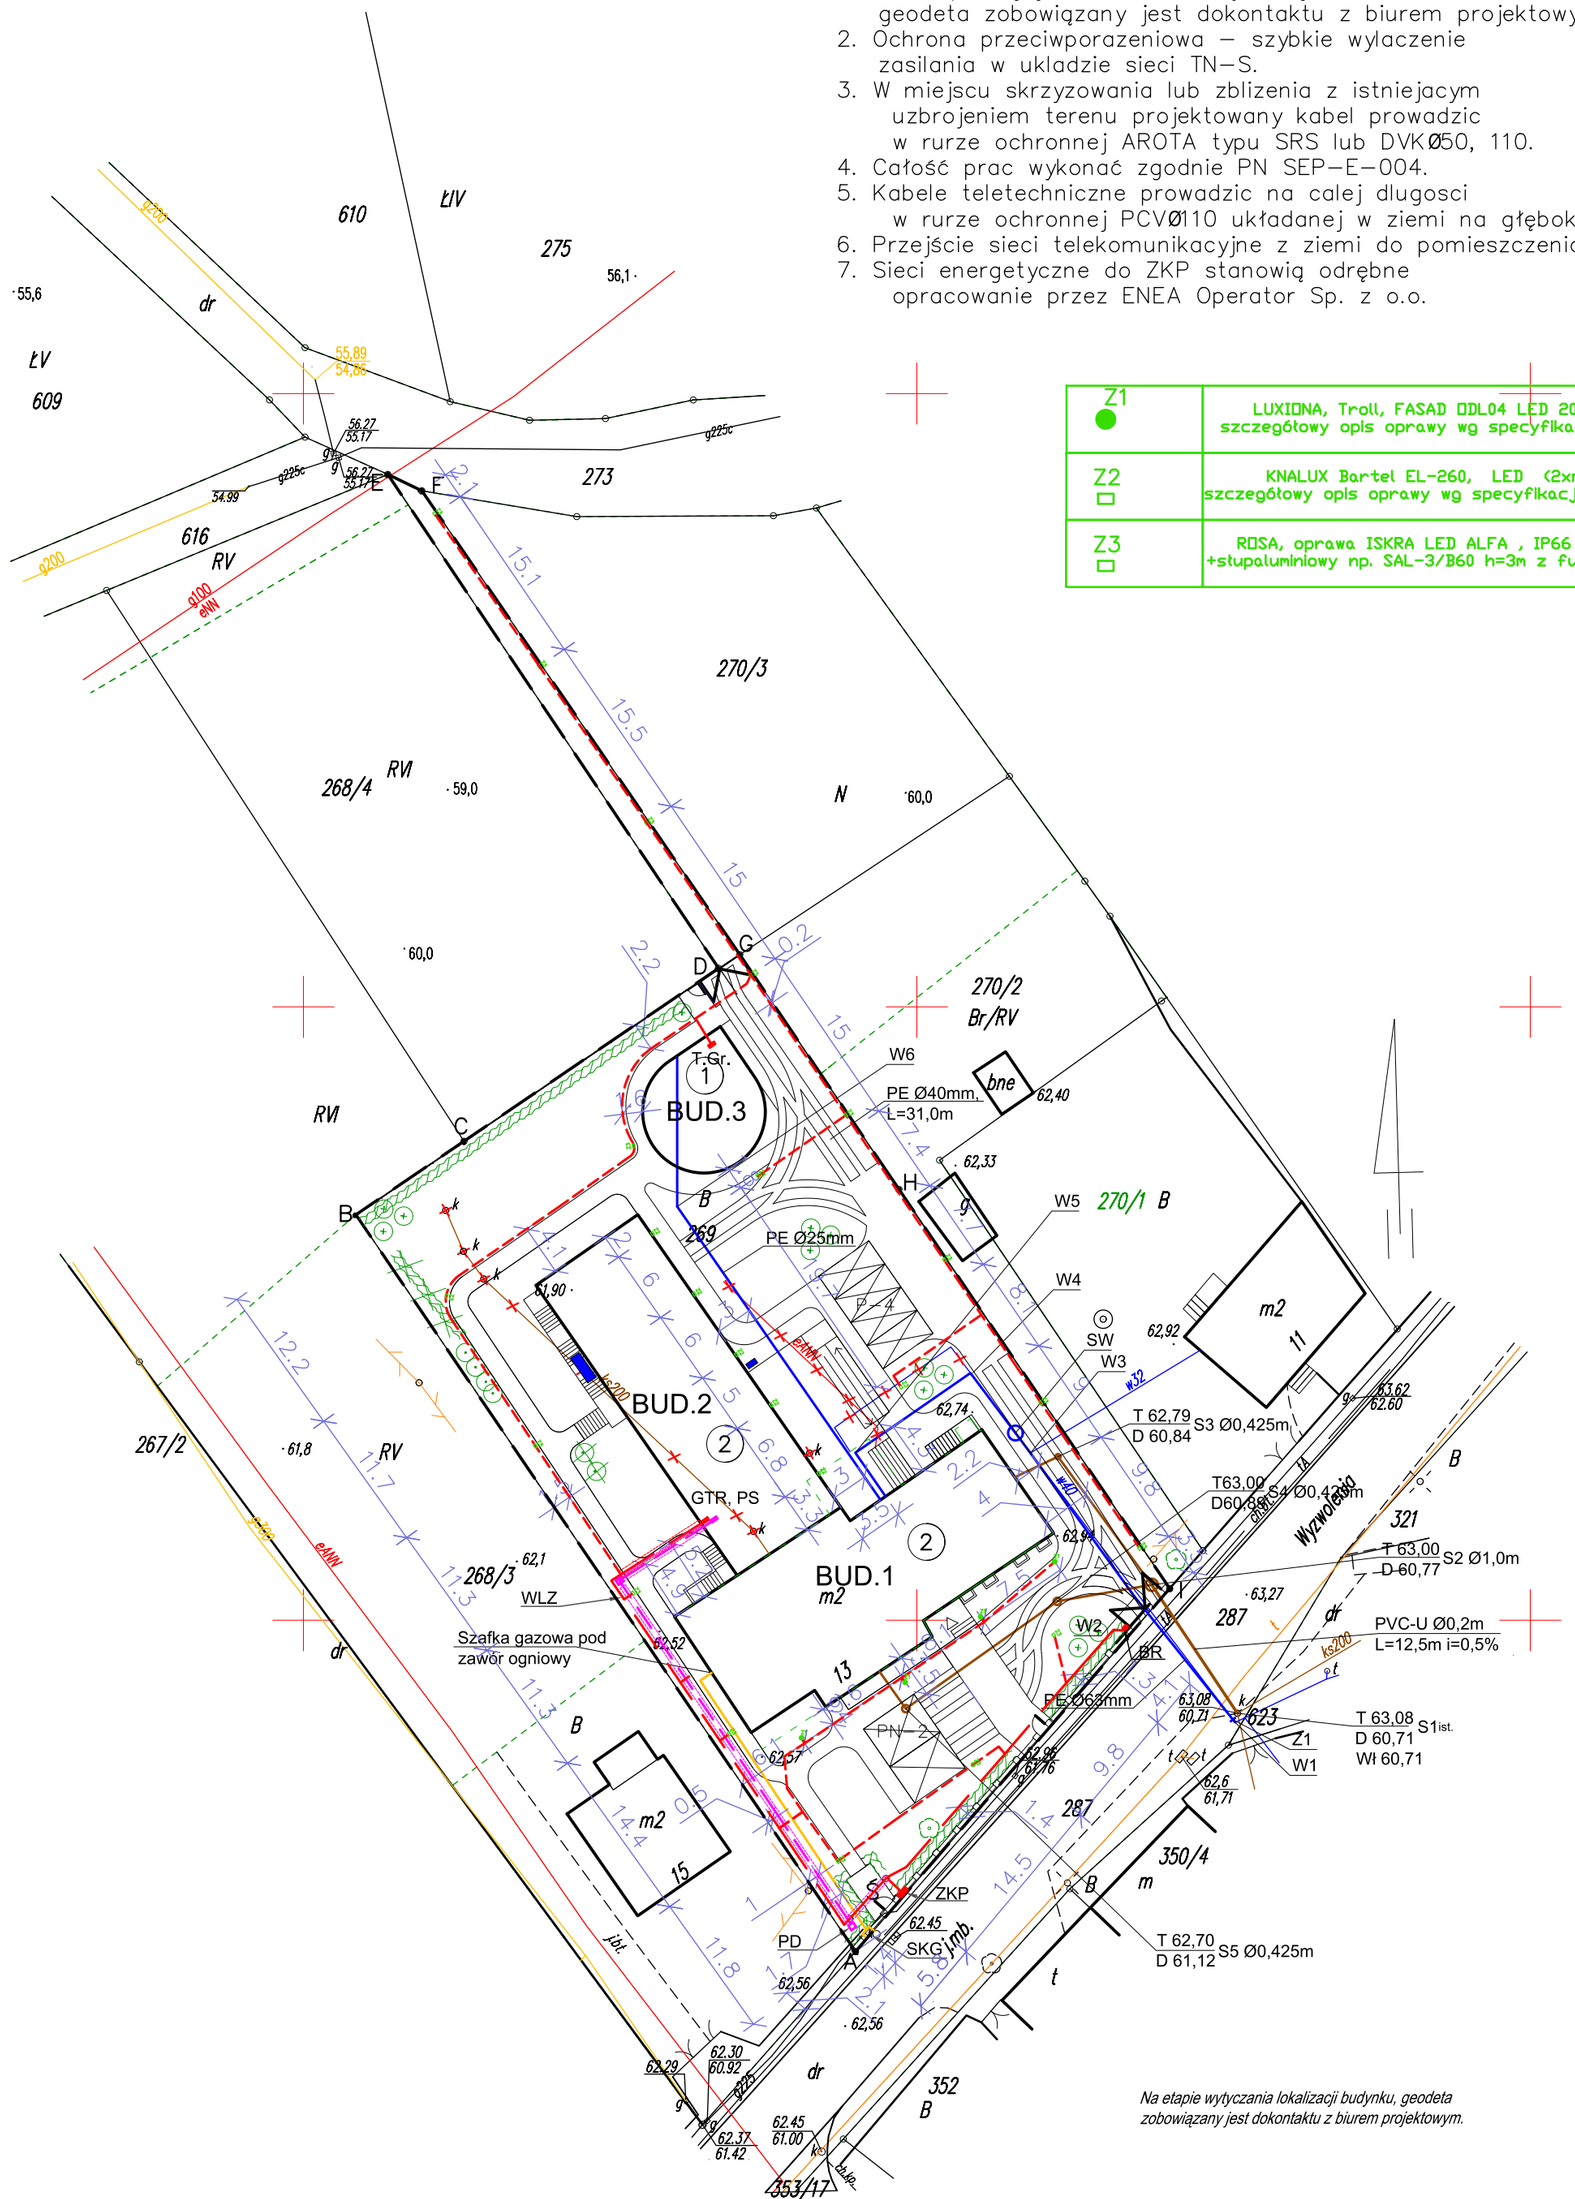

Na etapie wytyczania lokalizacji budynku, geodeta zobowiązany jest dokontaktu z biurem projektowym.

Bilans terenu		
	m2	%
Pow. działki	2600.00	100
Powierzchnia biologicznie czynna	1108,23	42,63
Ciągi jezdne, parkingi	286,64	11,02
Ciągi piesze, pieszojezdne oraz plac gospodarczy	335,96	12,92
Schody wejściowe, schody do piwnicy, rampy i tarasy	163,74	6,30
Pow. zabud. bud. głównego	622,13	23,93
Pow. altany rekreacyjnej	83,30	3.20

OZNACZENIA:

- Obrys budynku objętego opracowaniem
- Nieprzekraczalna linia zabudowy
- Ogrodzenie w granicy działki
- kostka granitowa szara (8x11cm) ciągi piesze i plac gospodarczy
- kostka granitowa szara (8x11cm) ciagi komunikacji kołowej, place manewrowe i miejsca parkingowe
- kostka granitowa szara (8x11cm) ułożona z odstępami ok 2cm, umożliwiającymi naturalną wegetację roślin ciągi pieszo–jezdne
- Trawa
- Obrys budynku istniejącego
- Ogródek
- BUD.1 Budynek istniejący, podlegający przebudowie
- BUD.2 Budynek nowoprojektowany
- BUD.3 Altana rekreacyjna
- Furtka
- BRM Brama przesuwna
- Z1 Oświetlenie Luxiona Troll, Fasad
- Z2 Oświetlenie KNALUX
- Z3 Oświetlenie ROSA
- Klimatyzator (zlokalizowany pod schodami ewakuacyjnymi)
- Ś Msc. na pojemniki do grom. odpadów stałych (min. 3m od działki sąsiada)
- Projektowane drzewa liściaste – zlokalizować skrzynki lęgowe zgodnie z opisem technicznym
- Projektowane krzewy liściaste
- Istniejące drzewa liściaste – zlokalizować skrzynki lęgowe zgodnie z opisem technicznym
- Istniejące drzewa liściaste, przeznaczone do usunięcia
- Isntiejące krzewy liściaste, przeznaczone do usunięcia
- ABC Obszar objety opracowaniem
- Linia rozgraniczająca granice działki objętej postępowaniem
- PN-2 Miejsca postojowe dla osób niepełnosprawnych (2szt.) 3,6 x 5m
- P-4 Miejsca postojowe (4szt) 2,3 x 5 m
- (2) Liczba kondygnacji naziemnych

INSTALACJE ZEWNĘTRZNE

- Projektowana zewnętrzna instalacja wodociągowa
- Projektowana zewn. instalacja kanalizacji sanitarnej
- Projektowana wewn. instalacja zasilająca i kable oswietleniowe
- Projektowana kanalizacja telekomunikacyjna
- Projektowana zewnętrzna instalacja gazowa

Mapa do celów projektowych skala 1:500

Woj.: kujawsko–pomorskie
Powiat: nakielski
Gmiana: Nakło nad Notecia 041003_5
Obręb: Paterek 0011
ID 6640.1855.2016
PUWG 1965 s.3 ukl. wys. Kronsztadt 60

Mapa stanowi pochodna mapy zasadniczej ark.354.141.134 po pomiarze wykonanym we wrześniu 2016r.
Nie wyklucza się istnienia w terenie również urządzeń podziemnych ułożonych a nie zgłoszonych do inwentaryzacji geodezyjnej.
Sporządził, dnia 26.09.2016r.

Nie wykonano ustalenia obciążeń służebnościami gruntowymi

DeBIT Firma Wielobranżowa
Dariusz Przygoda
ul. Kucharskiego 3
89–100 Nakło nad Notecią
te. 605 190 500

biuroprojektow.pl Izabela Felcyn

tytuł rysunku: *Plansza zbiorcza sieci*	skala: *1:500*
obiekt: *Centrum Akceptacji i Aktywności Społecznej*	branża: *ARCH.*
adres budowy: *Paterek, ul. Wyzwolenia 13, działka nr 269*	
Architektura, PZT projektant: mgr inż. arch. Jerzy Huryn UAN-KZ-7210/128/86 w spec. architektonicznej do projektowania bez ograniczeń	podpis:
Architektura, PZT projektant sprawdzający: mgr inż. arch. Anna Pikuła KPOKK IARP 87/2012 w spec. architektonicznej do projektowania bez ograniczeń	podpis:
Instalacje elektryczne projektant: inż. Wojciech Falkowski upr. nr GP-KZ-7342/118/94 do projektowania w spec. instal.-inż. w zakresie sieci i inst. elektrycznych	podpis:
Instalacje elektryczne projektant sprawdzający: mgr inż. Wojciech Zmuda upr. nr KUP/0166/PWOE/06 do projektowania bez ograniczeń w spec. instalacyjnej w zakresie sieci, instalacji i urządzeń elektrycznych i elktroenergetycznych	podpis:
Instalacje sanitarne projektant: mgr inż. Maciej Sakowski upr. nr KUP/0129/POOS/14 do projektowania bez ograniczeń w spec. inst. w zakresie sieci i inst. i urządzeń: cieplnych, went., gaz., wod-kan	podpis:
Instalacje sanitarne projektant sprawdzający: mgr inż. Małgorzata Bartunek upr. nr KUP/0074/PWOS/15 do projektowania bez ograniczeń w spec. inst. w zakresie sieci i inst. i urządzeń: cieplnych, went., gaz., wod-kan	podpis:
opracowanie: *mgr Izabela Felcyn Radosław Rekowski*	podpis:

biuroprojektow.pl Izabela Felcyn
ul. Matejki 1A/104, 85-061 Bydgoszcz
biuro@biuroprojektow.pl www.biuroprojektow.pl tel. 660 544 144

data: 15.11.2016
nr rys.: Z-03