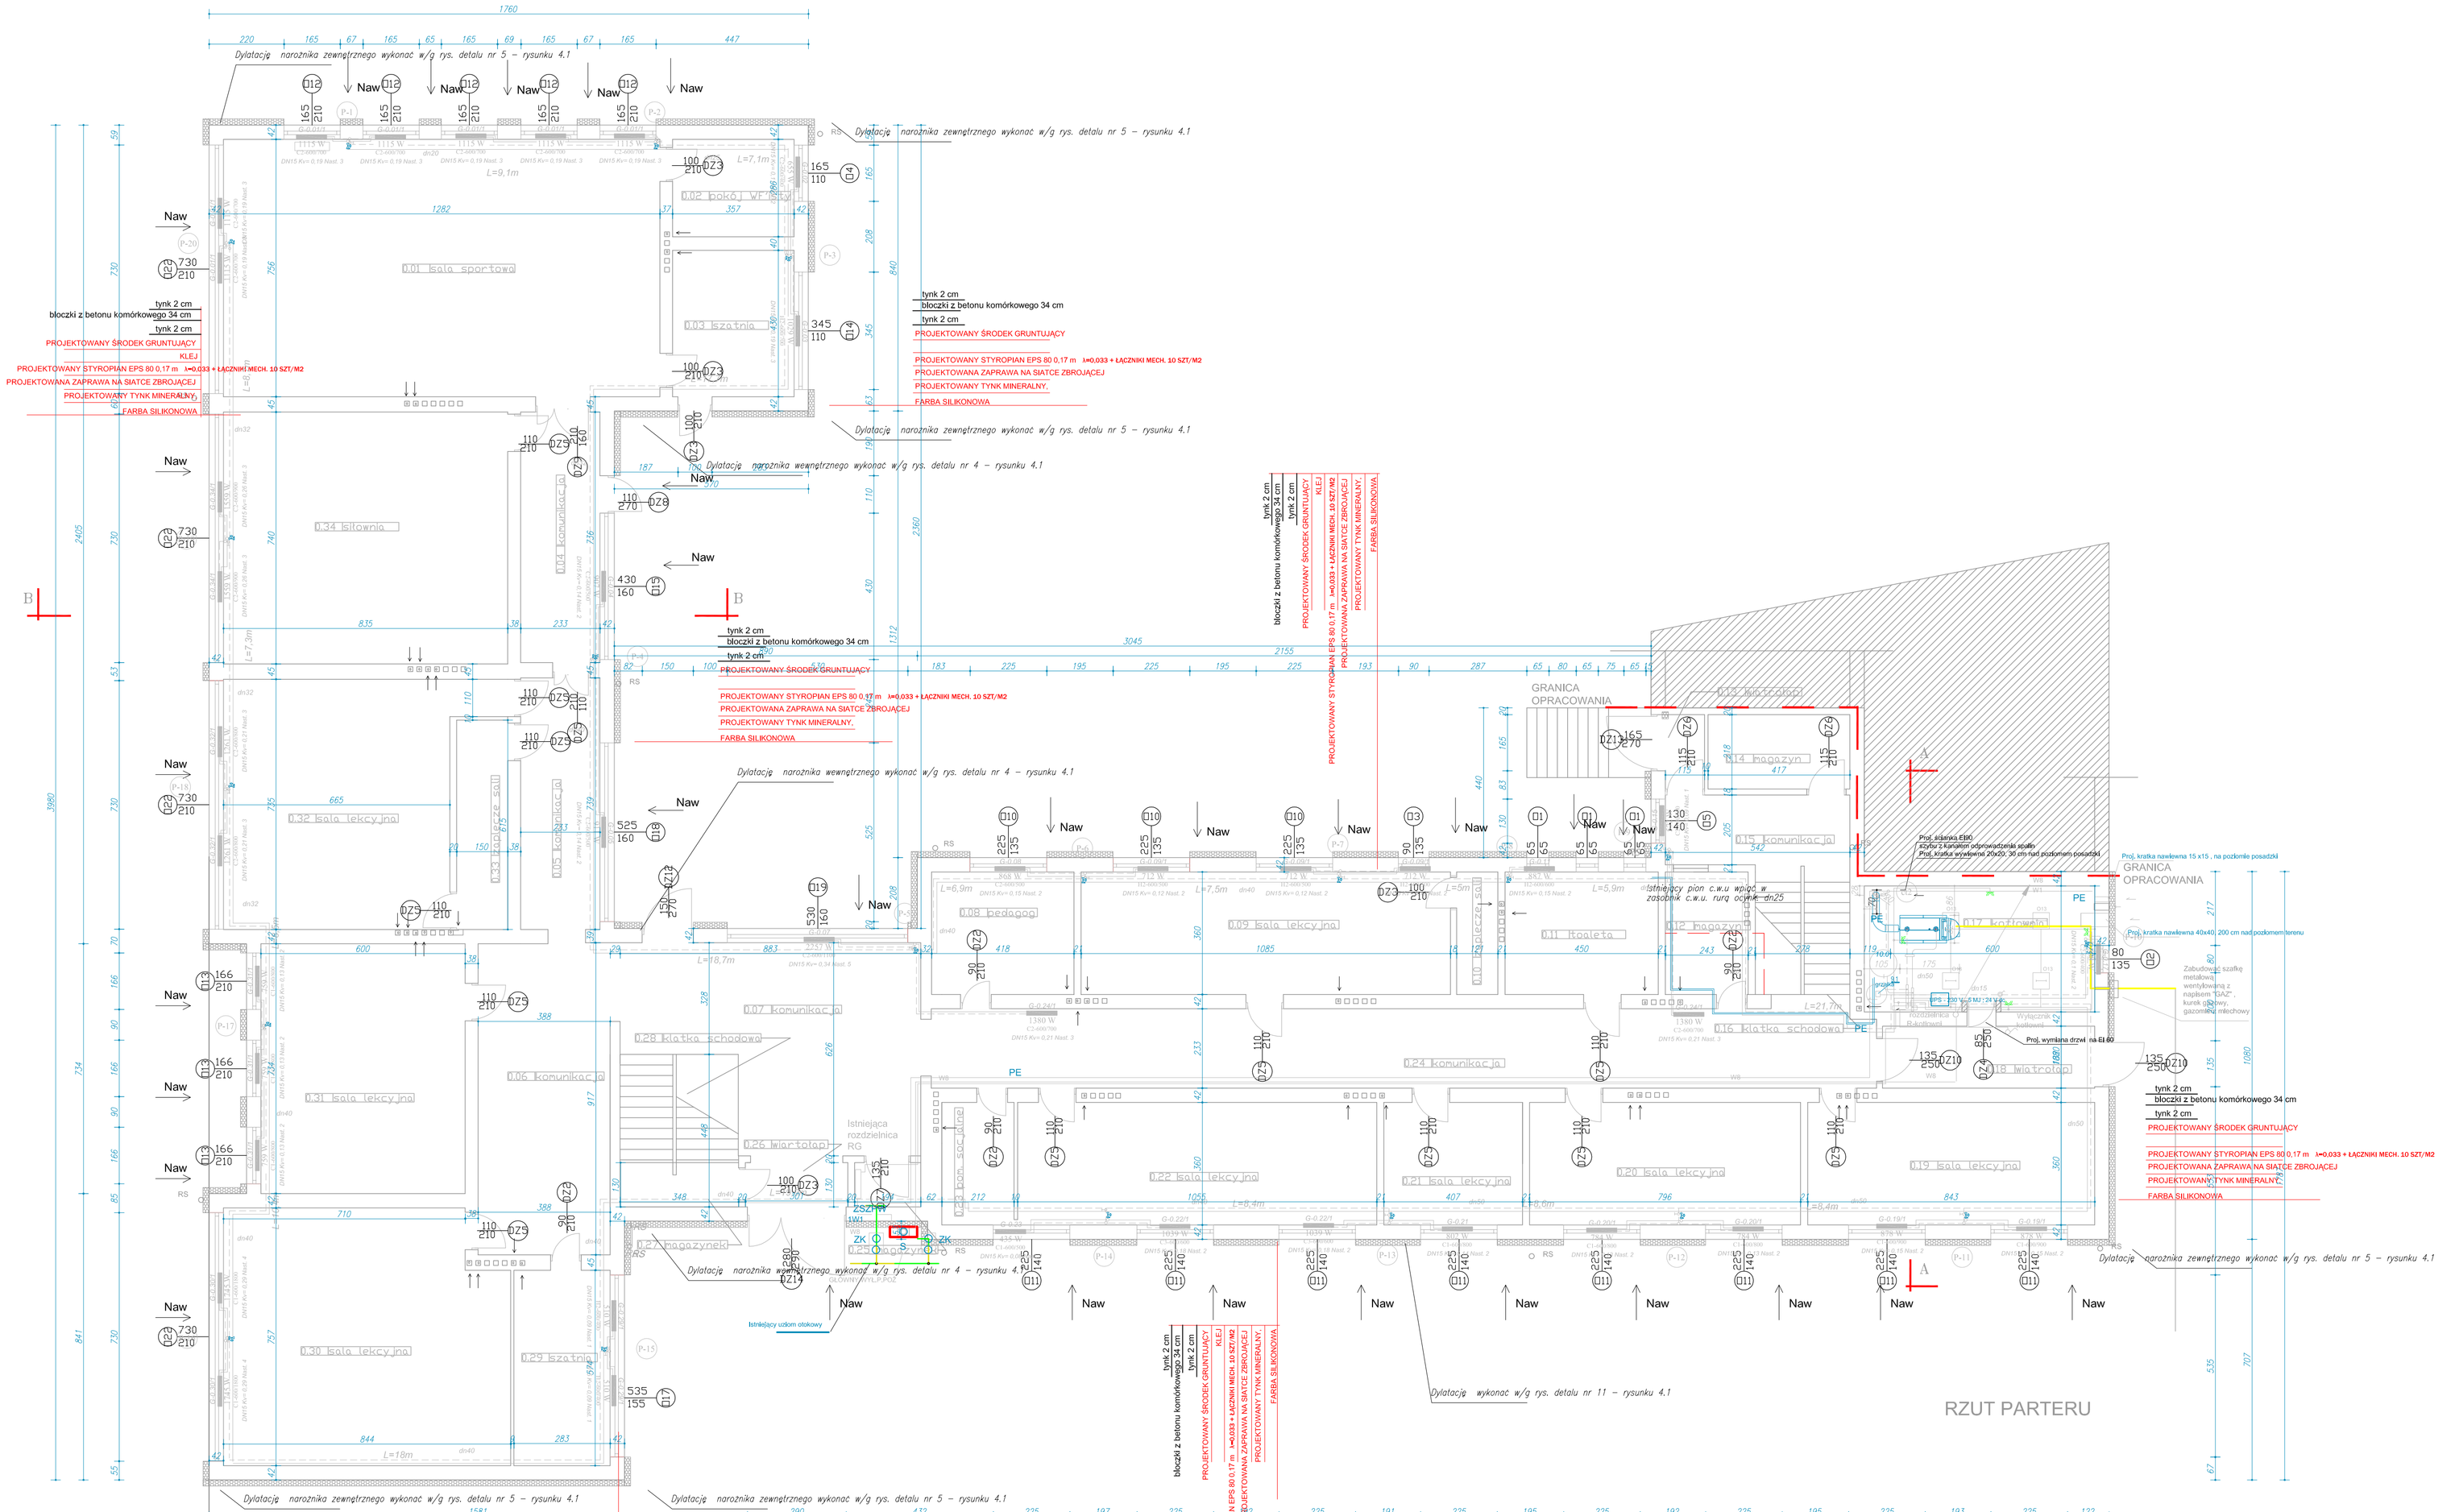

LEGENDA

CZĘŚĆ: ARCHITEKTURA

- ŚCIANY ISTNIEJĄCE
- ŚCIANY DO WYBURZENIA
- ŚCIANY PROJEKTOWANE
- DRZWI
- OKNA
- PROJEKTOWANE WARSTWY

ŚRODEK GRUNTUJĄCY
KLEJ
PROJEKTOWANY STYROPIAN EPS 80 0,15 m λ=0,033 + ŁĄCZNIKI MECH. 10 SZT/M2
PROJEKTOWANA ZAPRAWA NA SIATCE ZBROJĄCEJ
PROJEKTOWANY TYNK MINERALNY,
FARBA SILIKONOWA

- SPUSTY DACHOWE
- PRZEKROJE
- KRATKI POSADZKOWE
- 1 OZNACZENIA POMIESZCZEŃ
- Naw Nawiewnik nadokienny lub ścienny higrostatyczny o wydatku zgodnym z załączoną tabelą
- Kratka wywiewna wg zestawienia w tabeli
- UBIKACJA
- PISUAR
- UMYWALKA

RZUT PARTERU

JEDNOSTKA PROJEKTOWA	PRZEDSIĘBIORSTWO INŻYNIERYJNE KELVIN SP.Z O.O.		
KELVIN	85-303 Bydgoszcz ul. Piękna 13		
NAZWA I ADRES OBIEKTU BUDOWLANEGO	Budynek Zespołu Szkół Ponadgimnazjalnych w Lubaszczu		
	Lubaszcz dz. nr 139		
INWESTOR:	Powiat Nakielski ul. Gen. H. Dąbrowskiego 54, 89-100 Nakło nad Notecią,		
OPRACOWANIE:	- BRANŻA ARCHITEKTURA		
BYSUNEK:		NR RYSUNKU:	SKALA:
PROJEKTOWAŁ:	mgr inż. arch. Adam MACIEJEWSKI	NR UPRAWNIEŃ: KPOKK/ŚA 04/2003	DATA I PODPIS: 2017-05-04
SPRAWDZIŁ:	mgr inż. arch. Bartosz KAMIŃSKI	NR UPRAWNIEŃ: KPOKK/ŚA 03/2003	DATA I PODPIS: 2017-05-04
NAZWA RYSUNKU:	RZUT PARTERU	SKALA: 1:100	NR: 1.2