



# LEGENDA:

## INSTALACJE C.O.

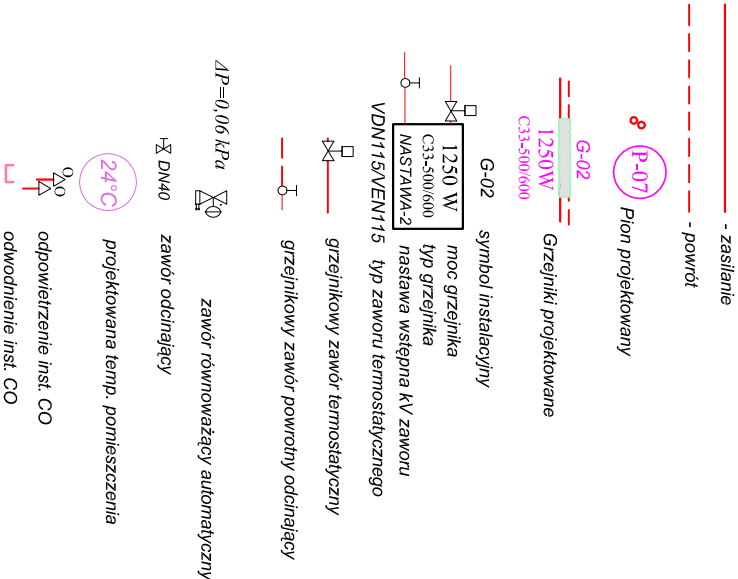

### UWAGI:

- Gałazki nieopisane Ø15
- Odpowietrzniki automatyczne

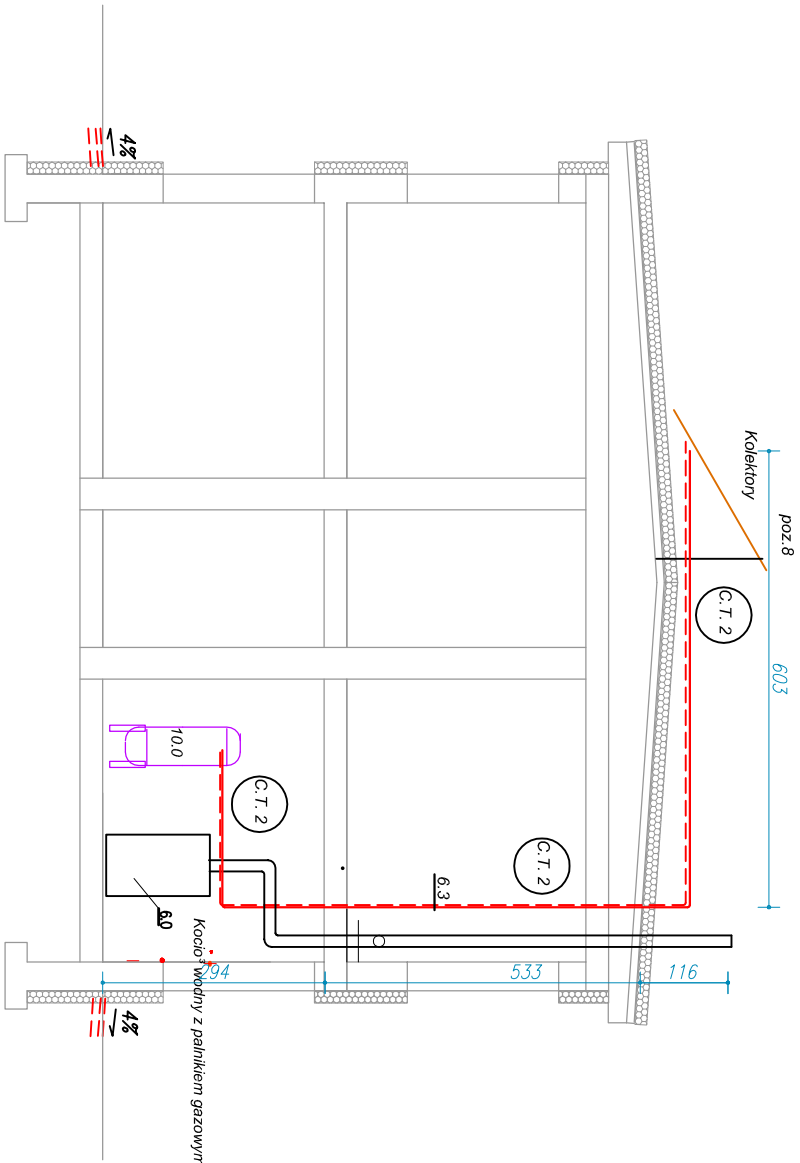

PRZĘKRÓJ A-A

JEDNOSTKA PROJEKTOWA:	PRZEDSIĘBIORSTWO INŻYNIERYJNE KELVIN SP. Z O.O.		
	<b>KELVIN</b>		
	85-303 Bydgoszcz ul. Piętna 13		
NAZWA I ADRES OBIEKTU BUDOWANEGO:	Budynnek Zespołu Szkół Ponadgimnazjalnych w Lubaszczu		
INWESTOR:	Lubaszcz dz. nr 1339 Powiat Nakleski ul. Gen. H. Dąbrowskiego 54, 89-100 Nakło nad Notecą.		
OPRACOWANIE:	- BRANŻA CENTRALNE OGRZEWANIE		
RYSUJEK:	PRZĘKRÓJ KOTŁOWNI	nr rysunku: 2.3	skala: 1:100
PROJEKTOWAŁ:	inż. Jan Tomczak	nr uprawnień: NB2104280	data i podpis: 2017-05-04
SPRAWDZIŁ:	mgr inż. Piotr Boczan	nr uprawnień: KUP0145/PWO/313	data i podpis: 2017-05-04