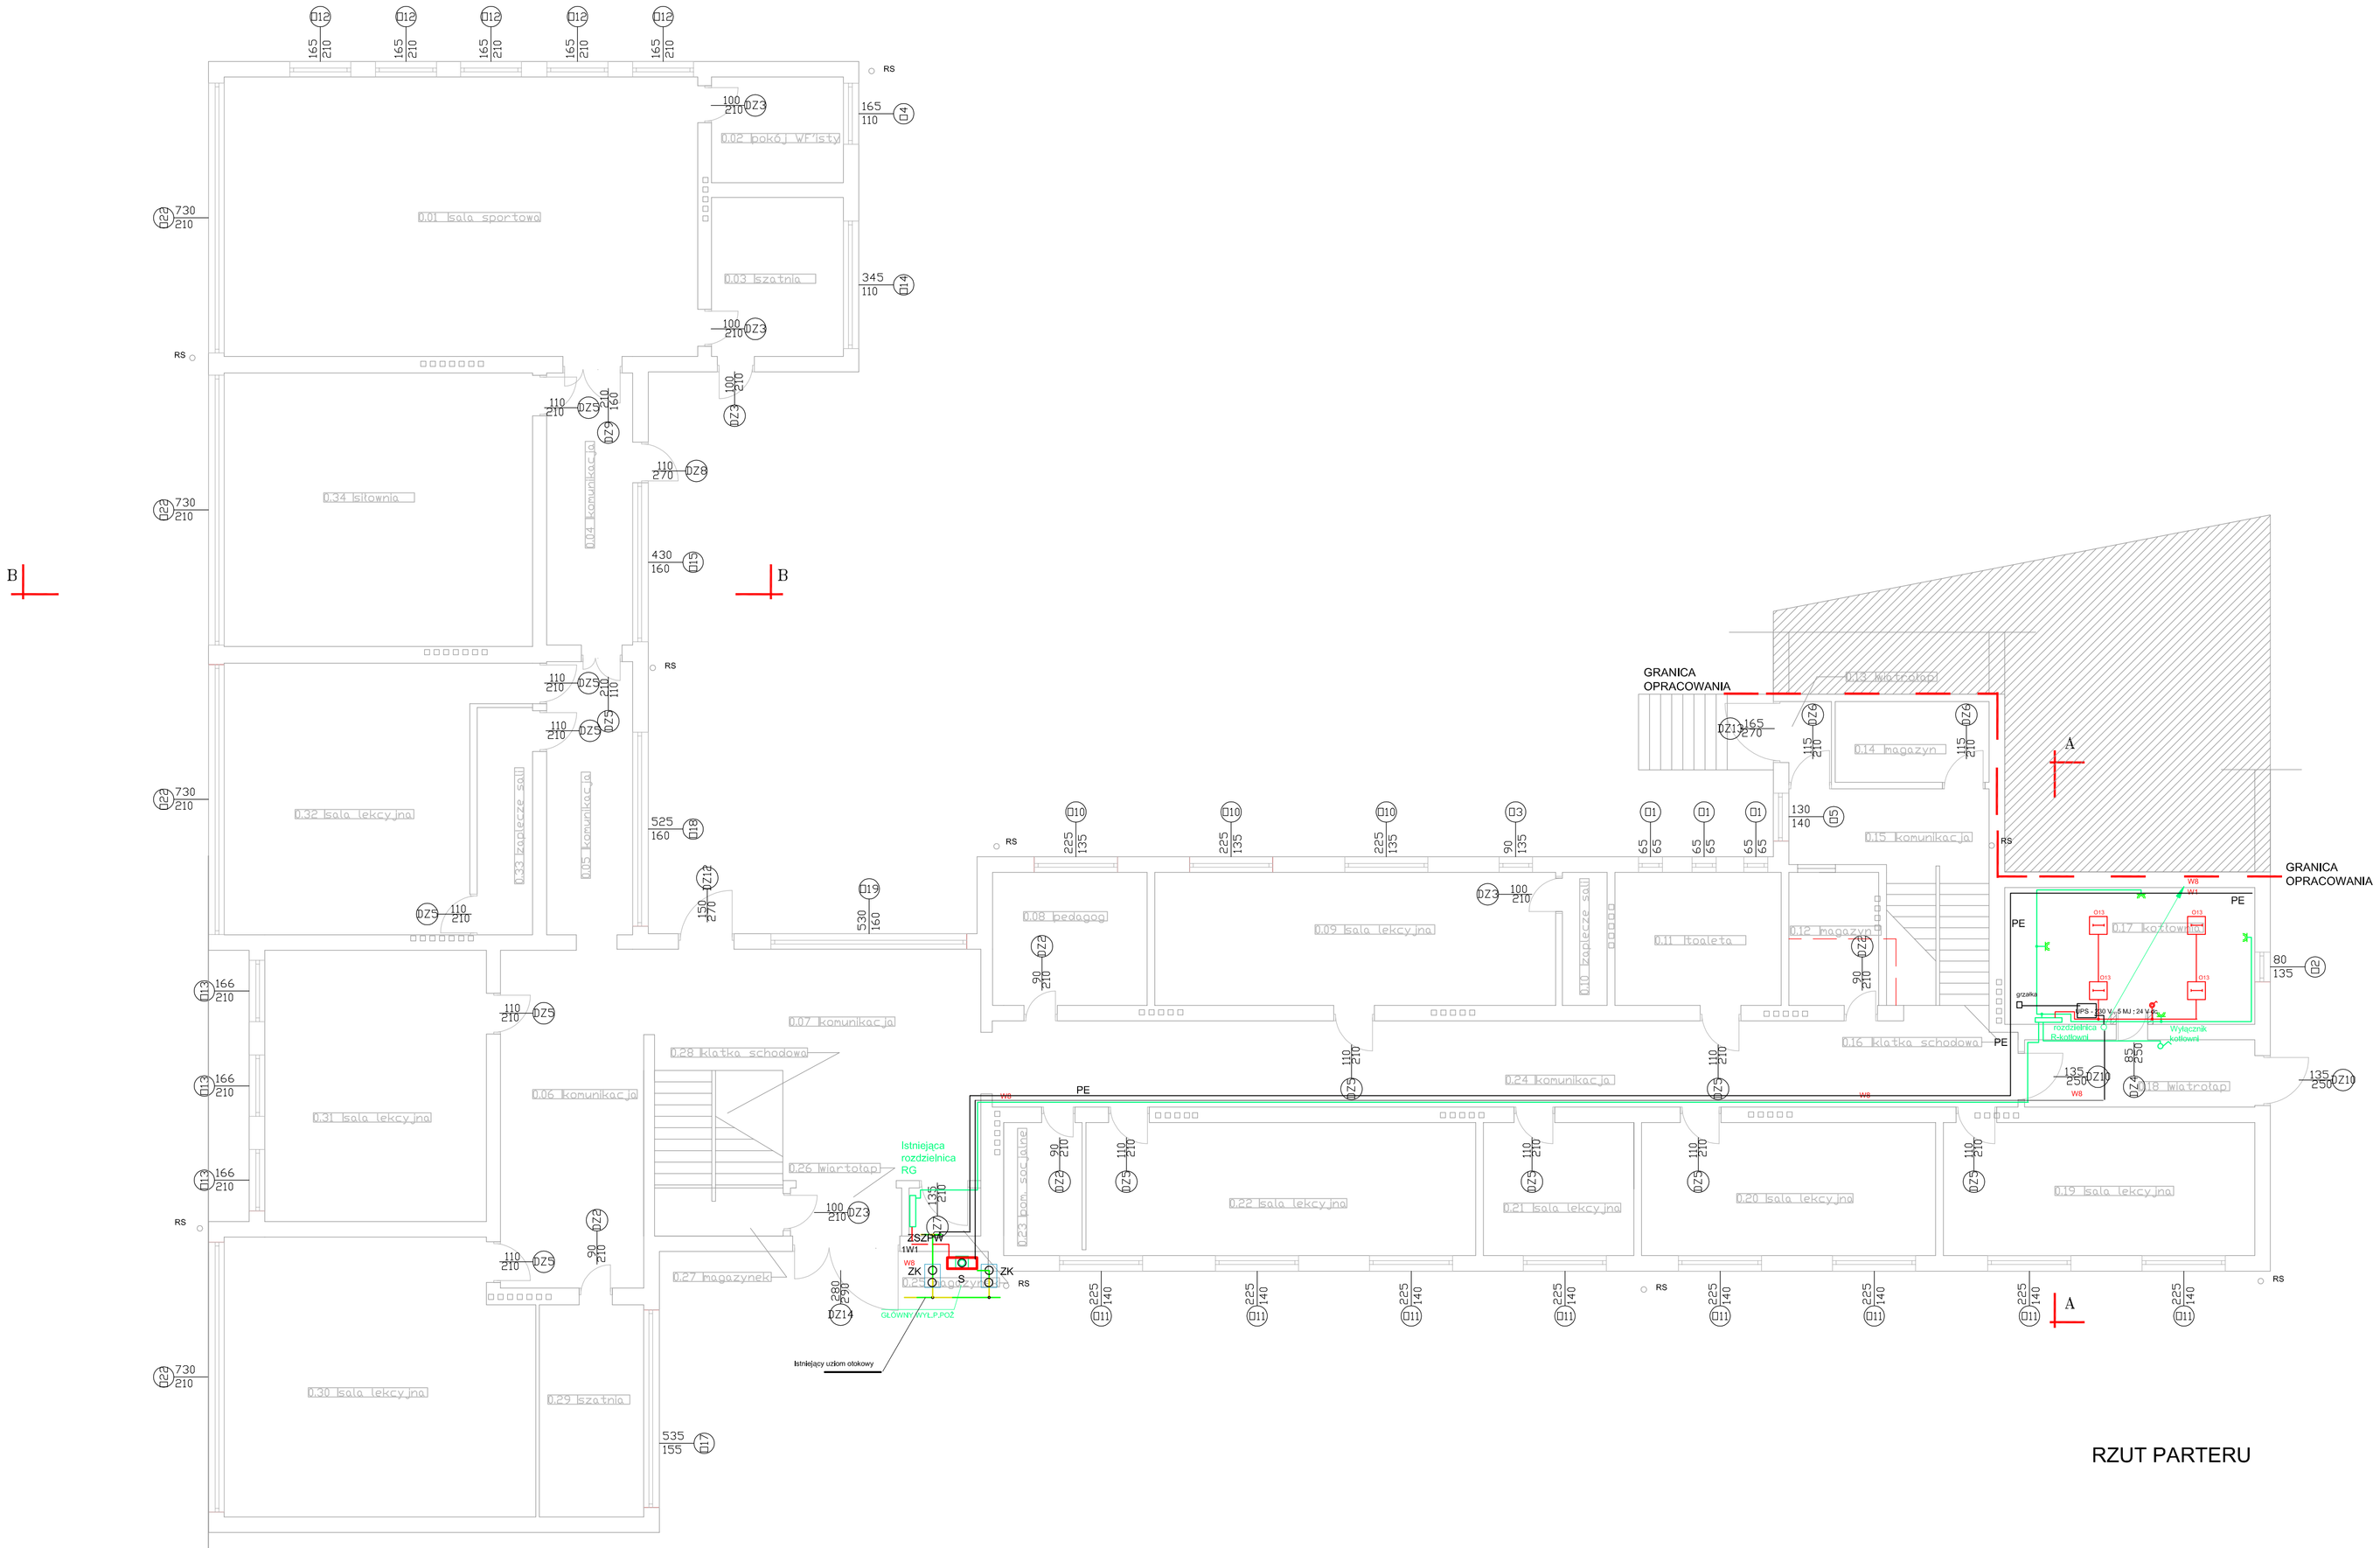

RZUT PARTERU

JEDNOSTKA PROJEKTOWA:	PRZEDSIĘBIORSTWO INŻYNIERYJNE KELVIN SP.Z O.O.
KELVIN	*85-303 Bydgoszcz ul. Piękna 13*
BUDOWA I ADRES OBIEKTU BUDOWLANEGO:	Budynek Zespołu Szkół Ponadgimnazjalnych w Lubaszczu
	Lubiewice dz. nr 139
INWESTOR:	Powiat Nakielski ul. Gen. H. Dąbrowskiego 54, 89-100 Nakło nad Notecią,
OPRACOWANIE:	- BRANŻA INSTALACJE ELEKTRYCZNE
RYSUNEK:	NR RYSUNKU: SKALA:
PROJEKTOWAŁ:	inż. Tadeusz AMBROŻIAK NR UPRAWNIEŃ 7210/256/76 DATA I PODPIS 2017-05-05
SPRAWDZIŁ:	inż. Roman KWIATEK NR UPRAWNIEŃ WBPP/NB/7210/05/2 DATA I PODPIS 2017-05-05
NAZWA RYSUNKU: RZUT PARTERU	SKALA: 1:100 NR 1.2