


## BALUSTRADA | TYP C

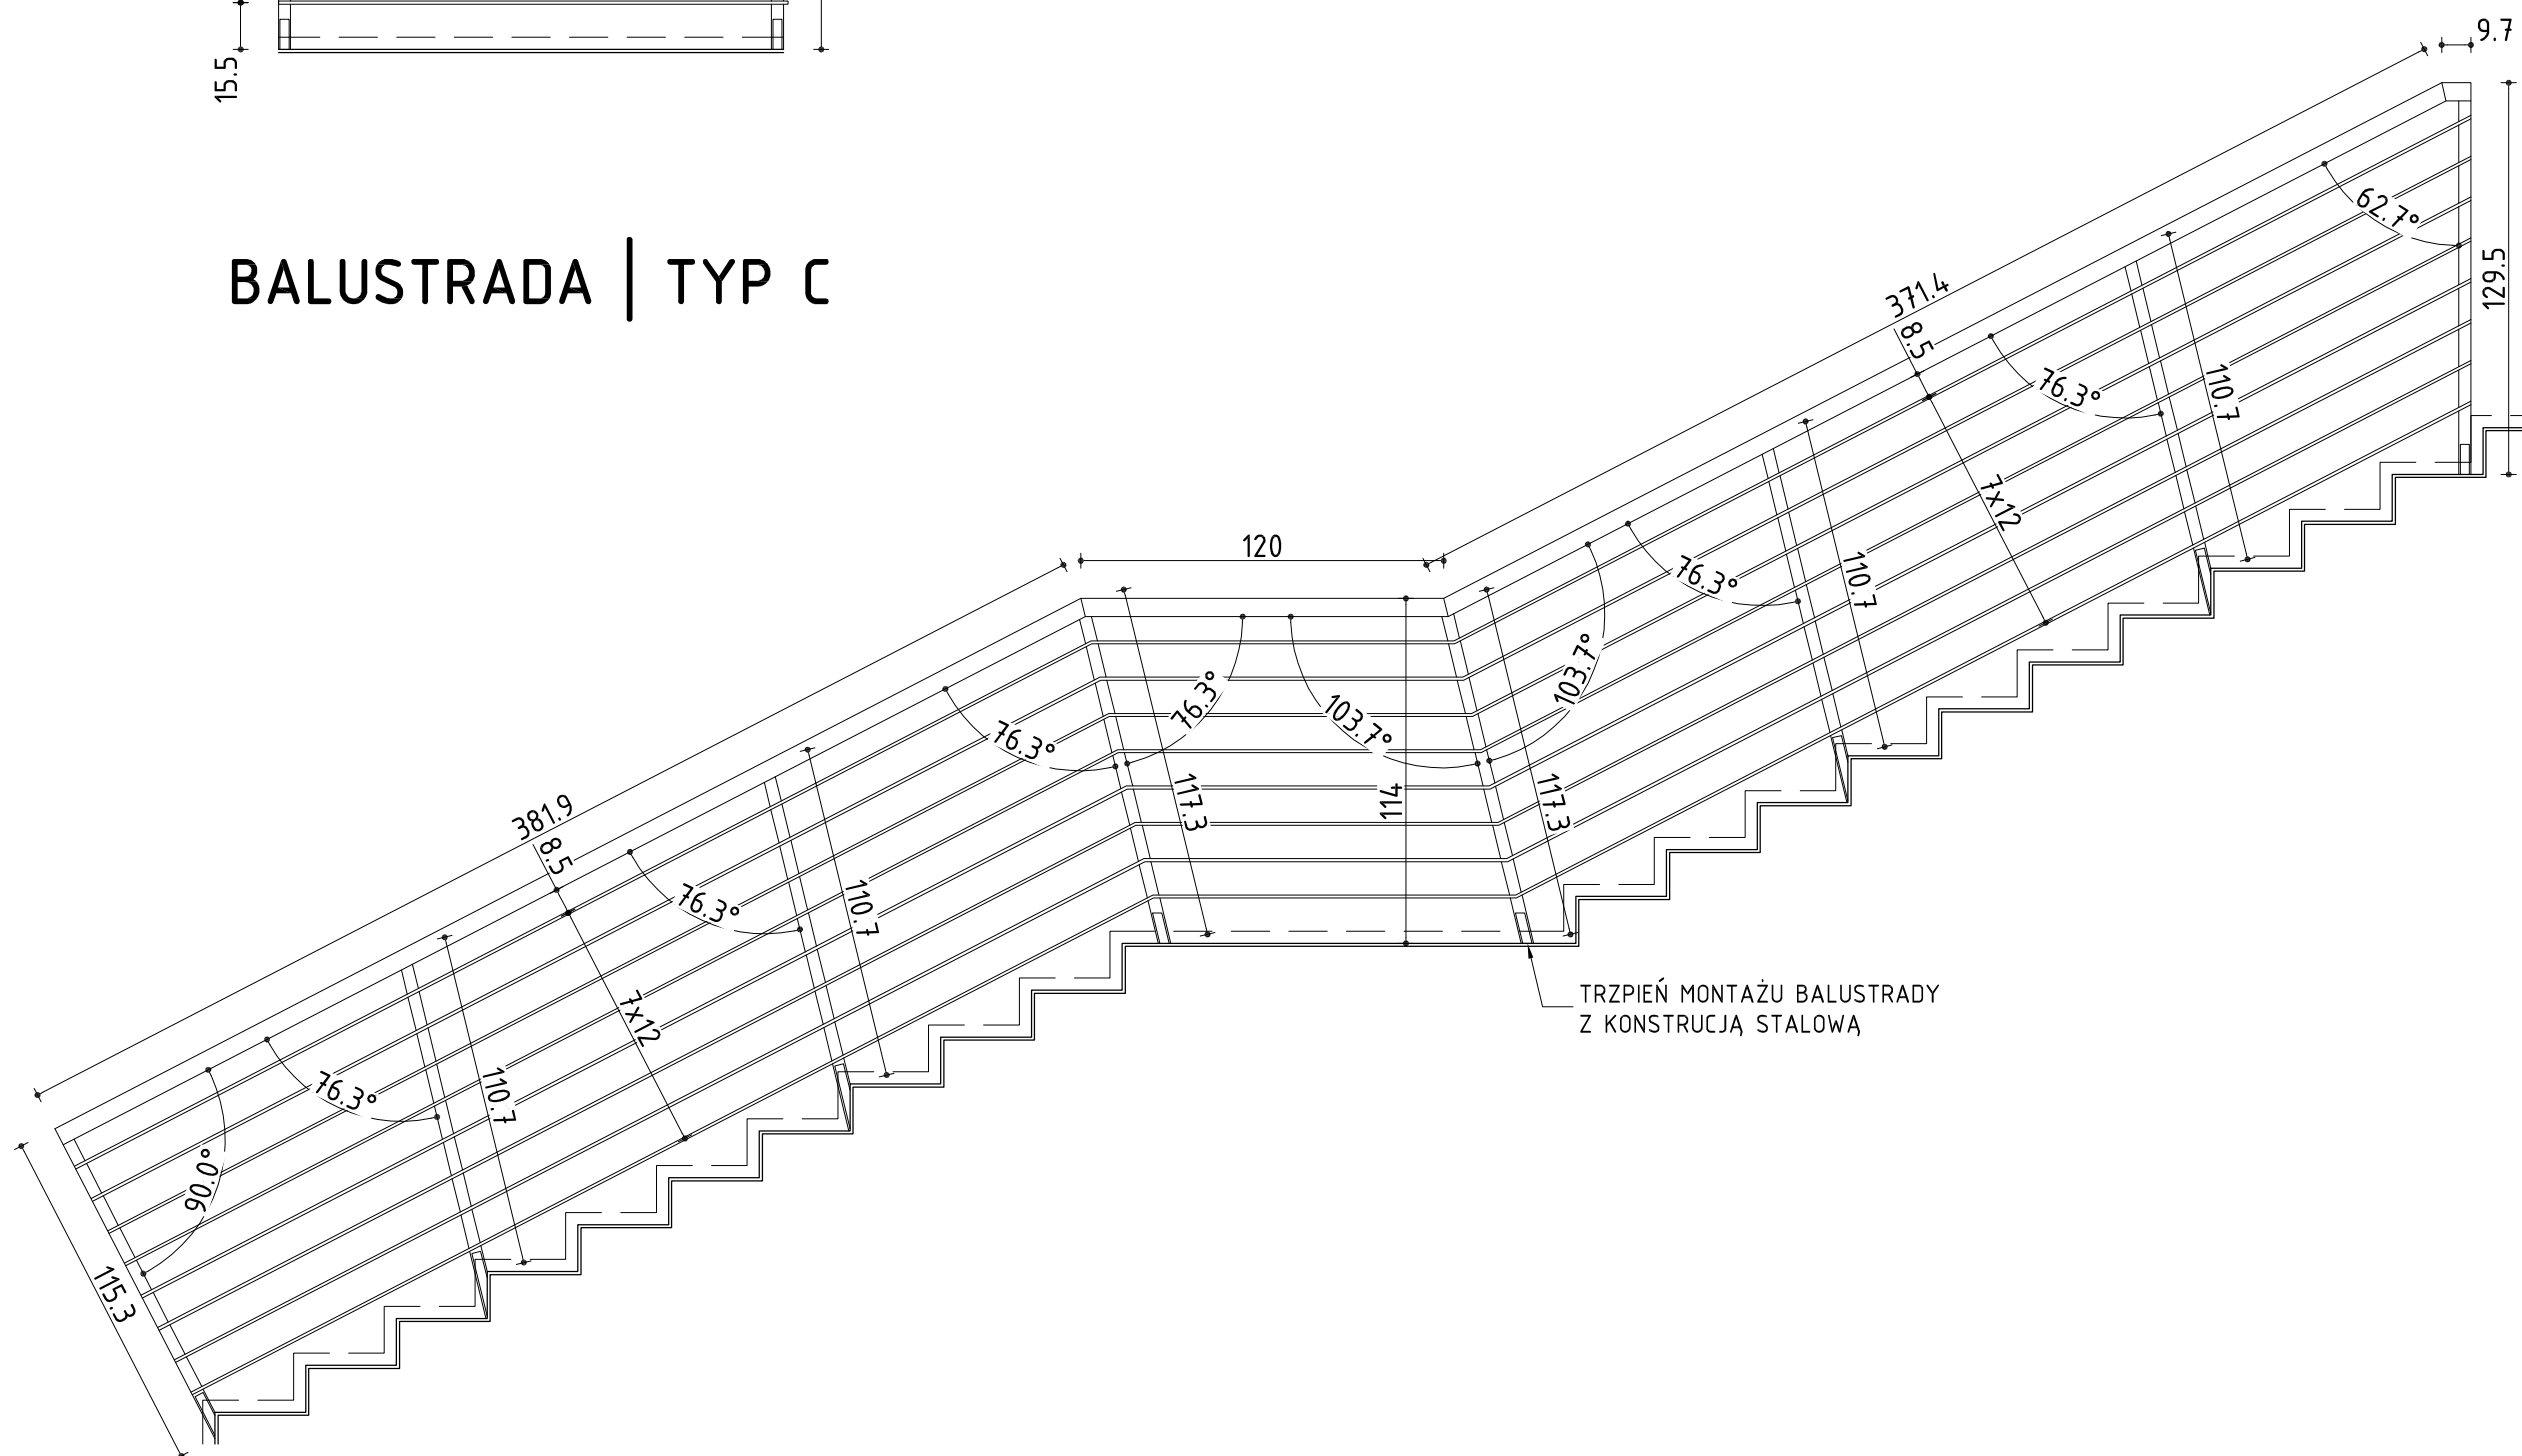

## BALUSTRADA | TYP B

### UWAGI:

- BALUSTRADA ZE SZCZOTKOWANEJ STALI NIERDZEWNEJ. SŁUPKI Z PROFILI ZAMKNIĘTYCH 40\*40\*5 (mm) POPRZECZKI Z PŁASKOWNIKÓW 10\*30 (mm), POCHWYT O PRZĘKROJU PROSTOKĄTNYM 40\*60\*3 (mm). UKŁAD POPRZECZEK DOSTOSOWANY DO PODZIAŁÓW BALUSTRADY ISTNIEJĄCEJ;
- MONTAŻ BALUSTRAD DO KONSTRUKCJI SCHODÓW POPRZĘCZ TRZPIENIE STAŁOWE 30\*30\*5 (mm) ZINTEGROWANE Z KONSTRUKCJĄ ORAZ POPRZĘC SKRĘCANE;
- POSZYCIE SCHODÓW Z ZAST. DESKI TARASOWEJ Z WYPROFILOWANĄ POWIERZCHNIĄ ANTYPOŚLIZGOWĄ gr. 38 (mm) MALOWANA FARBĄ DO DREWNA W KOLORZE ZGODNYM Z KOL. TARASU ISTNIEJĄCEGO;
- BALUSTRADA POKAZANA W WIDOKU OD ZEWNĄTRZ;

**mxl4**

MXL4 Sp. z o.o Sp. kom.  
Al. Bohaterów Warszawy 40/3A2A  
70-342 Szczecin  
tel/fax 91 4884 364  
mxl4@mxl4.com www.mxl4.com

PROJEKTOWAŁ	mgr inż. arch. Tomasz Maksymiuk	PODPIS
Nr uprawnień	19/ZPOIA/2005	
PROJEKTOWAŁ	mgr inż. arch. Bohdan Bay	PODPIS
Nr uprawnień	55/Sz/99	
OPRACOWAŁ	mgr inż. arch. Grzegorz Skalski	PODPIS
Nr uprawnień		
NAZWA I ADRES OBIEKTU BUDOWLANEGO		
ROZBUDOWA BUDYNKU PRZYSTANI WODNEJ W NAKLE n. NOTECIĄ PRZY ul. NOTECKIEJ 4 O SCHODY ZEWNĘTRZNE PROWADZĄCE NA TARAS WIDOKOWY		
BRANŻA		
ARCHITEKTURA		
STADIUM PROJEKTU	PROJEKT BUDOWLANY	DATA 04.2016
TYTUŁ RYSUNKU		
BALUSTRADA   TYP B   TYP C		
NR RYSUNKU	A-2	SKALA 1:25