

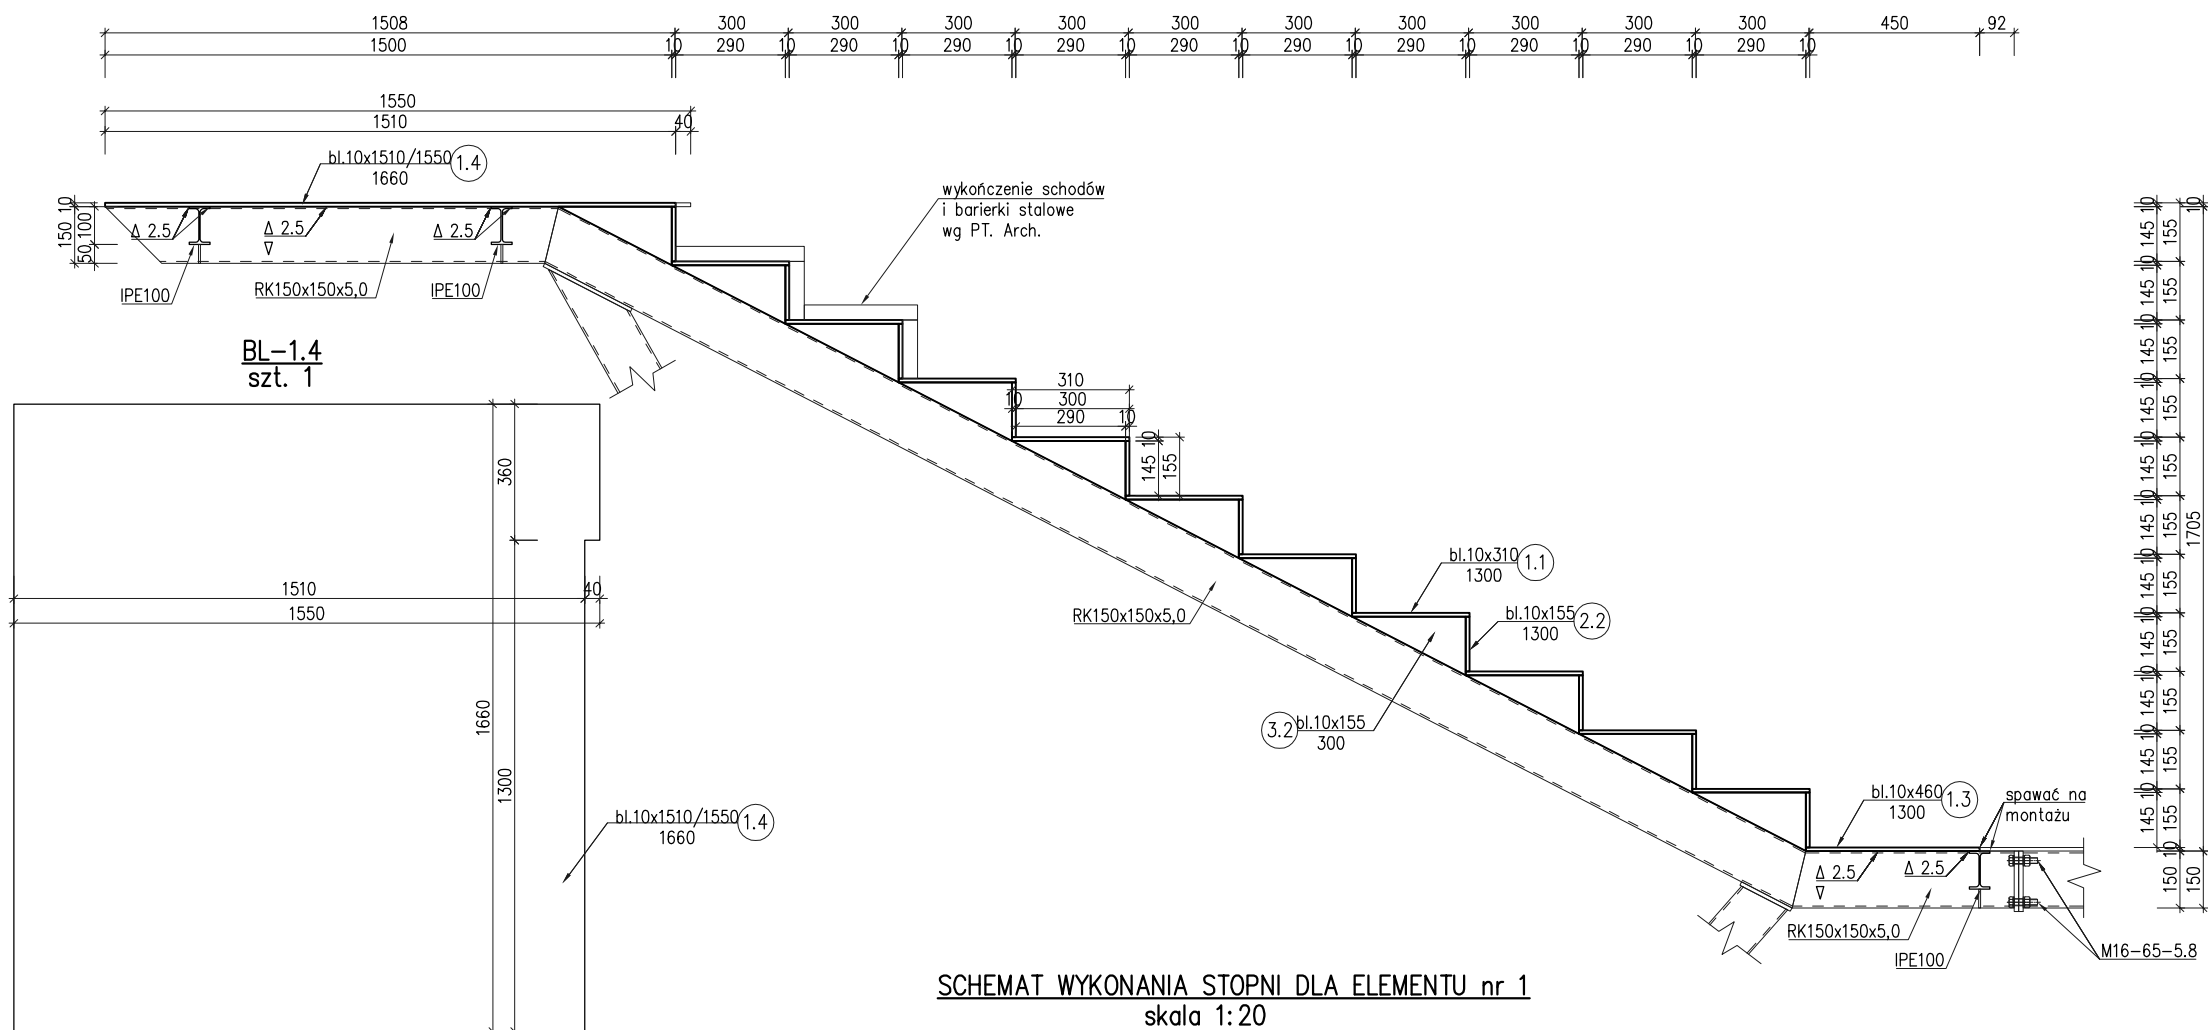


SCHEMAT WYKONANIA STOPNI DLA ELEMENTU nr 2
skala 1:20

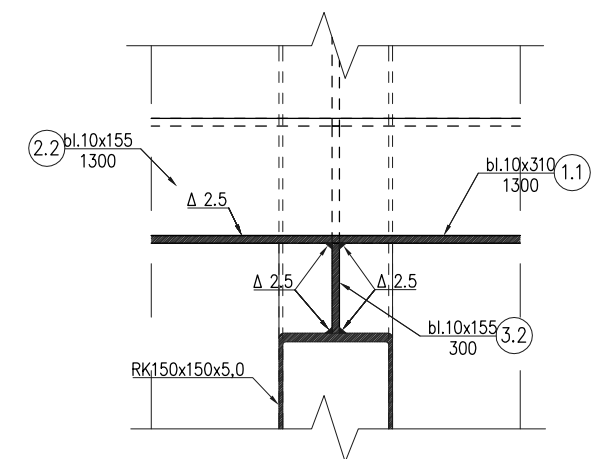

SZCZEGÓŁ WYKONANIA STOPNIA
skala 1:10

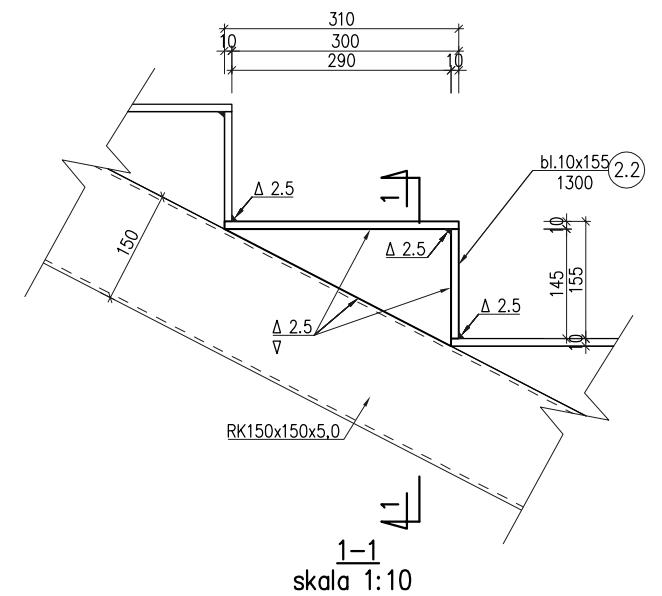

STAL S235 (St3S)
spaw. metodą 135
G42 4 M G3Si1



MXL4 Sp. z o.o Sp. kom.
Al. Bohaterów Warszawy 40/3A2A
70-342 Szczecin
tel/fax 91 4884 364
mxl4@mxl4.com www.mxl4.com

PROJEKTOWAŁ	PODPIS
mgr inż. M. Fert	
Nr uprawnień 116/Sz/2002	

PROJEKTOWAŁ	PODPIS
mgr inż. T. Łuczak	
Nr uprawnień ZAPP/0010/P00K/003	

OPRACOWAŁ: mgr inż. P. Pancyk

ROZBUDOWA BUDYNKU PRZYSTANI
WODNEJ W NAKLE n. NOTECIĄ PRZY ul.
NOTECKIEJ 4 O SCHODY ZEWNĘTRZNE
PROWADZĄCE NA TARAS WIDOKOWY

BRANŻA	KONSTRUKCJA
--------	-------------

STADIUM PROJEKTU	DATA
PROJEKT BUDOWLANY	MAJ 2016

TYTUŁ RYSUNKU

SCHEMATY WYKONANIA STOPNI

NR. RYŠINKII	SKALA
--------------	-------

NR RYSUNKU	SKALA
K-6	1:20/1:10

