RYSUNEK 1-01 ARKUSZ II/II

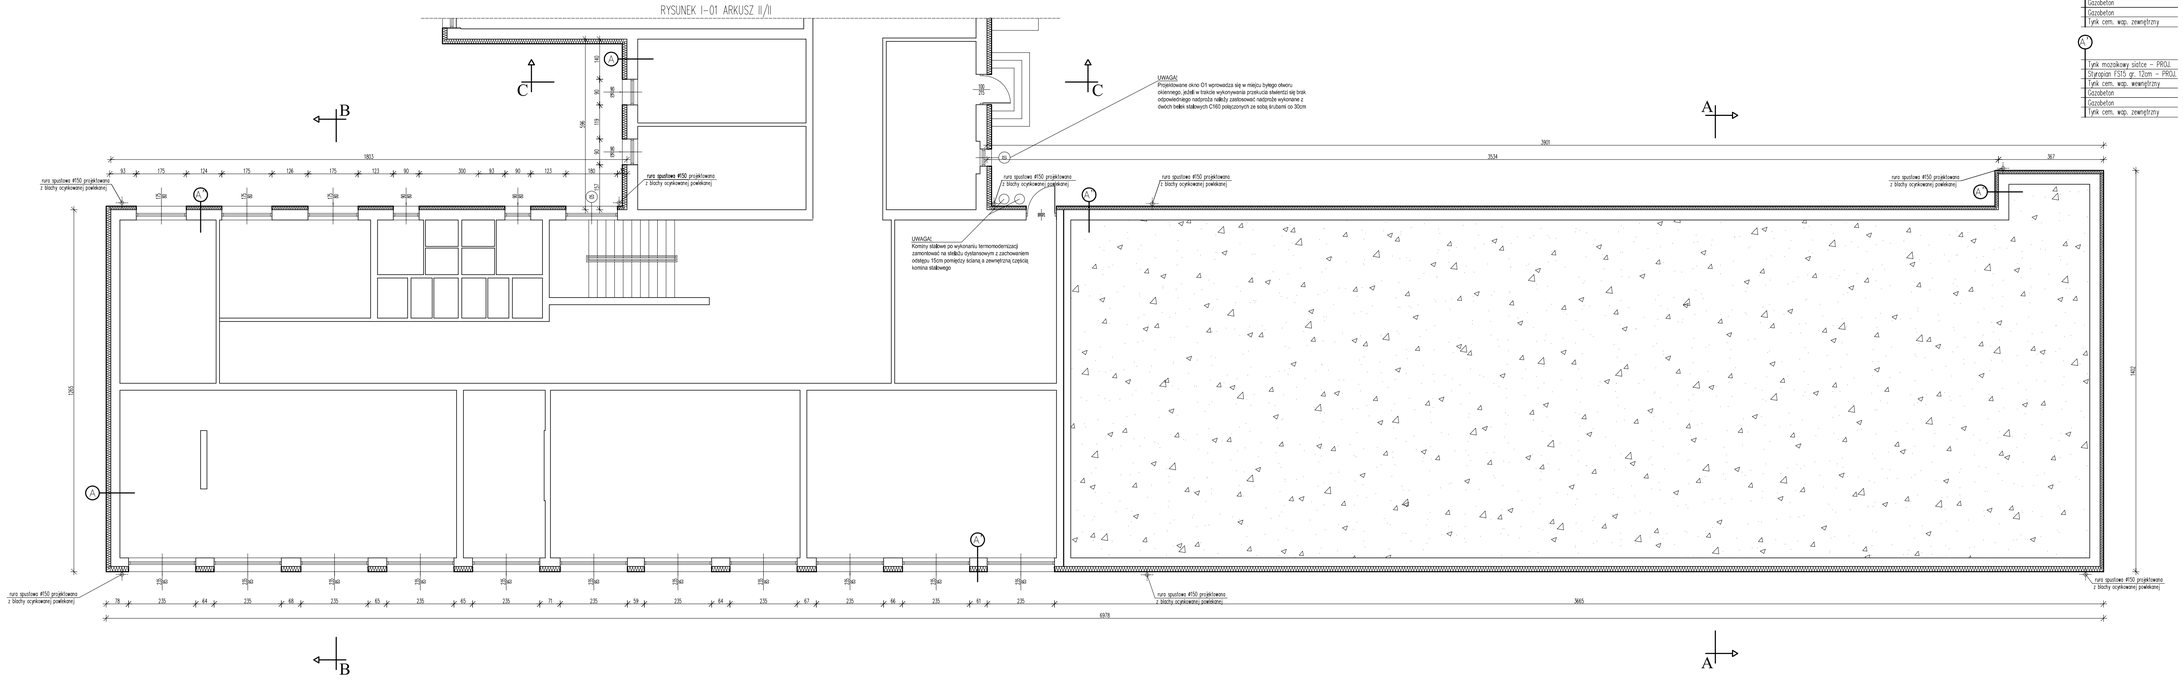

A

Tynk mozaikowy na siatce – PROJ.
Styropian FS15 gr. 18cm – PROJ.
Tynk cem. wap. wewnętrzny
Gazobeton
Gazobeton
Tynk cem. wap. zewnętrzny

A1

Tynk mozaikowy siatce – PROJ.
Styropian FS15 gr. 12cm – PROJ.
Tynk cem. wap. wewnętrzny
Gazobeton
Gazobeton
Tynk cem. wap. zewnętrzny

A

Tynk mineralny na siatce – PROJ.
Styropian FS15 gr. 15cm – PROJ.
Tynk cem. wap. wewnętrzny
Gazobeton
Gazobeton
Tynk cem. wap. zewnętrzny

RZUT PIWNICY

SKALA 1:100

UWAGA!
- Kominy stalowe zamontować w odstępie 15cm od warstwy ocieplenia,
- W stolarce okiennej zamontować nawiewniki okienkowe,
- Istniejące rury spustowe i rynny z blachy ocynkowanej do zachowania, zdemontować i zamontować po wykonaniu ocieplenia,
- Wszystkie obróbki blacharskie wykonać na nowo z blachy stalowej ocynkowanej powlekanej.

BIURO PROJEKTOWE "DELTA" s.c.

www.delta-wc.pl ● biuro@delta-wc.pl ● (52) 321-25-84 ● 800-239-793 ● 882-113-827
85-129 Bydgoszcz ● ul. Poznańska 27/3 ● NIP 953-252-19-81 ● REGON 340166438

TYTUŁ:

Termomodernizacja Zespołu Szkół Ponadpodstawowych w Samostrzelu 9

ADRES:

dz. nr 3/16

Samostrzał 9

INWESTOR:

Powiat Nakielski

ul. Gen. H. Dąbrowskiego 54

89-100 Nakło nad Notecią

PROJEKTOWAŁ:

mgr inż. Adam Zachariasiewicz spr. bud. do projektowania i kierowania robotami bud. w specjalności konstrukcyjno-budowlanej, nr ewid. WIR/ŁA/7151/2/02, KUP/4439/POOK/03	
mgr inż. arch. JERZY HURYN spr. bud. do projektowania bez ograniczeń w specjalności architektonicznej nr ewid. UAR/AZ-7219/12/06	

SPRAWDZIŁ:

TEMAT:

RZUT PIWNICY - BUDYNEK SZKOŁY

BRANŻA:

ARCHITEKTURA

NR RYSUNKU:	NR KOLEJNY:	DATA:	SKALA:
A-01	**I/II**	**kwiecień 2014**	**1:100**