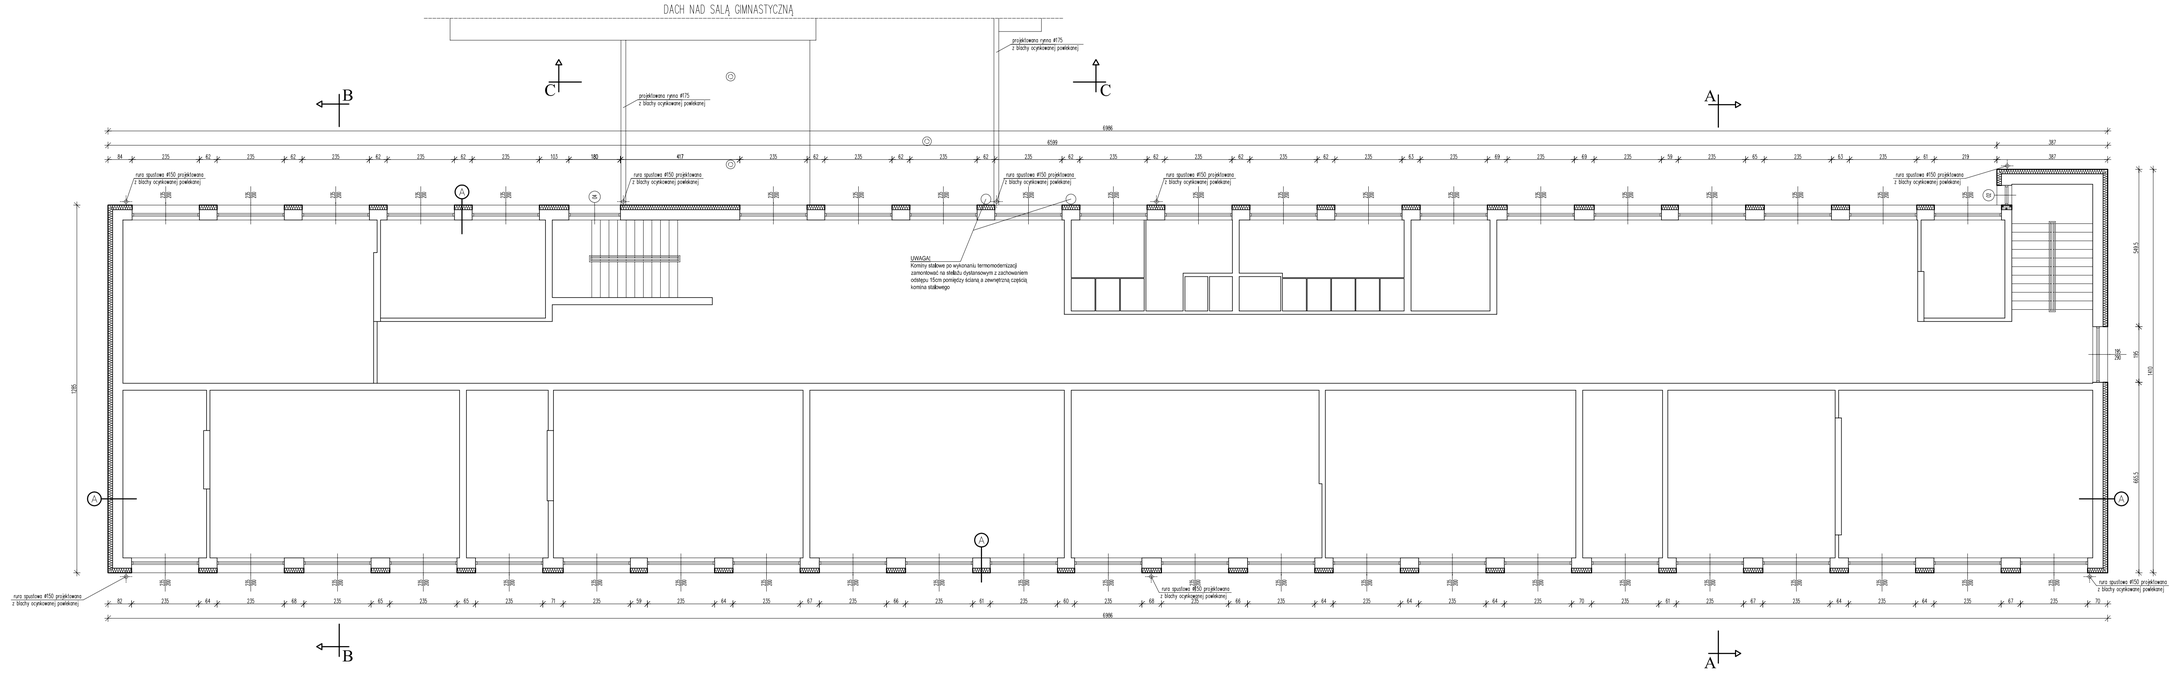

A

Tynk mineralny na siatce – PROJ.
Styropian FS15 gr. 16cm – PROJ.
Tynk cem. wap. wewnętrzny
Gazobeton
Gazobeton
Tynk cem. wap. zewnętrzny

UWAGA!
- Kominy stalowe zamontować w odstępie 15cm od warstwy ocieplenia,
- W stolarce okiennej zamontować nawiewniki dźwiękowe,
- Istniejące rury spustowe i rynny z blachy ocynkowanej do zachowania, zdemontować i zamontować po wykonaniu ocieplenia.
- Rynny, rury spustowe i inne obróbki blacharskie wykonywać z blachy stalowej ocynkowanej powlekanej w kolorze szarym lub innym wybranym przez inwestora.

RZUT II PIĘTRA

SKALA 1:100

BIURO PROJEKTOWE "DELTA" s.c.

www.delta-wc.pl ● biuro@delta-wc.pl ● (52) 321-25-84 ● 600-239-793 ● 862-113-827
85-129 Bydgoszcz ● ul. Poznańska 27/3 ● NIP 953-252-19-81 ● REGON 340166438

TYTUŁ:

Termomodernizacja Zespołu Szkół Ponadpodstawowych w Samostrzelu 9

ADRES:

dz. nr 3/16

Samostrzał 9

INWESTOR:

Powiat Nakielski

ul. Gen. H. Dąbrowskiego 54

89-100 Nakło nad Notecią

PROJEKTOWAŁ:

mgr inż. Adam Zachariski upr. bud. do projektowania i kierowania robotami bud. w specjalności kon.-bud. w ewid. WKŁ/4/1711/2/02, KUP/4/0909/03	
mgr inż. arch. JERZY HURYN upr. bud. do projektowania bez ograniczeń w specjalności architektonicznej w ewid. UAK/4Z-7/0152/86	

SPRAWDZIŁ:

TEMAT:

RZUT II PIĘTRA - BUDYNEK SZKOŁY

BRANŻA:

ARCHITEKTURA

NR RYSUNKU	NR KOLEJNY	DATA	SKALA
A-04	**01**	**kwiecień 2014**	**1:100**