RYSUNEK I-05 ARKUSZ II/II

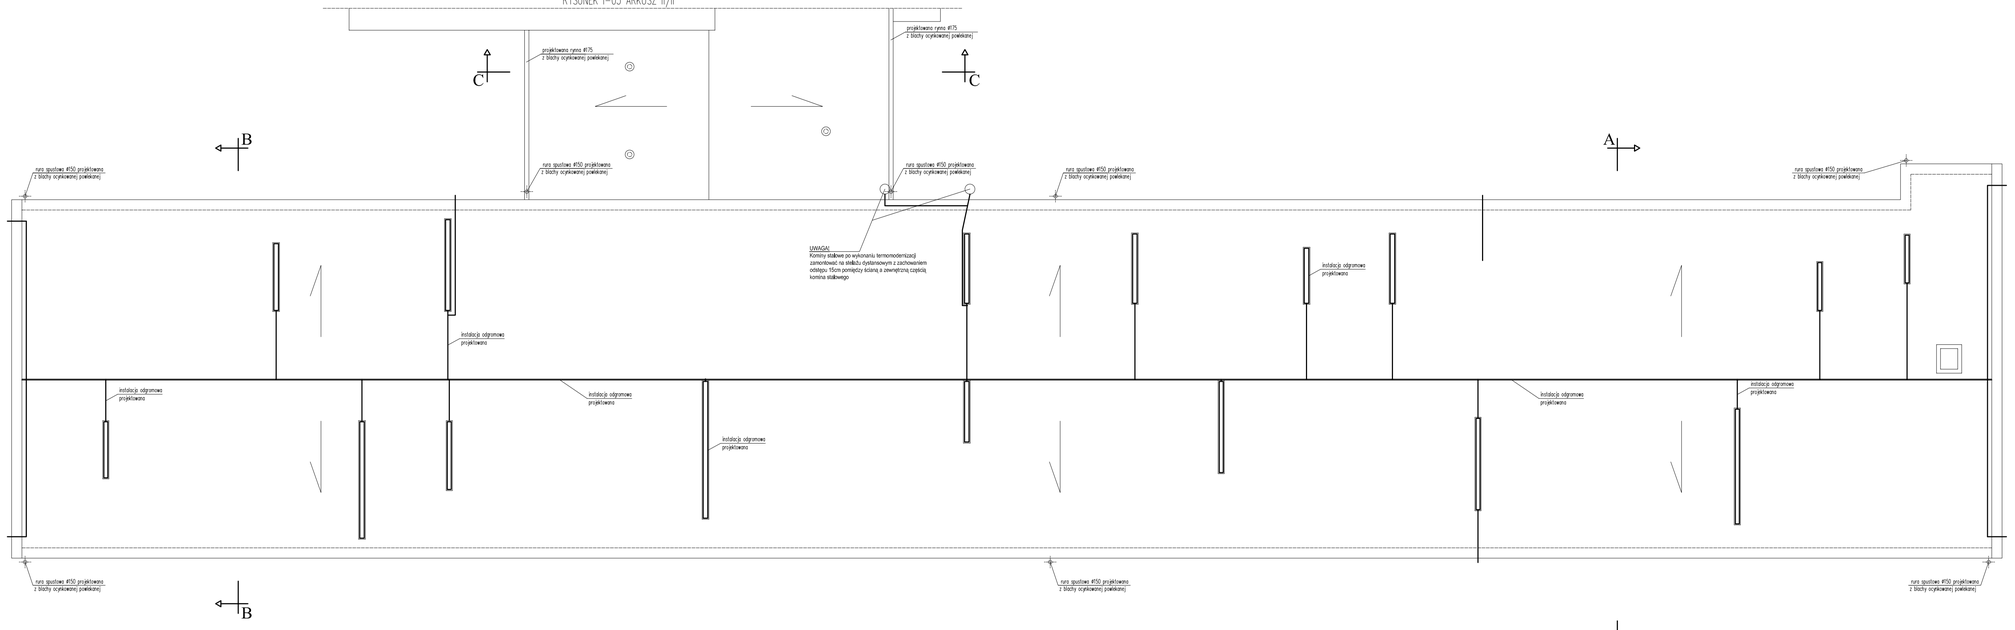

SCHEMAT DACHU

SKALA 1:100

UWAGA!
- Wentylatory i wywietrzaki zabezpieczyć przed korozją poprzez odmalowanie powłok metalowych, elementy uszkodzone naprawić, uzupełnić obudowy wentylatorów na dachu nad salą gimnastyczną, w razie konieczności wentylatory lub wywietrzaki wymienić na nowe.
- Rynny, rury spustowe i inne obróbki blacharskie wykonywać z blachy stalowej ocynkowanej powlekanej w kolorze szarym lub innym wybranym przez Inwestora.

BIURO PROJEKTOWE "DELTA" S.C.

www.delta-wc.pl ● biuro@delta-wc.pl ● (52) 321-25-84 ● 602-229-792 ● 882-113-827
85-129 Bydgoszcz ● ul. Poznańska 27/3 ● NIP 953-252-19-81 ● REGON 340166438

TYTUŁ:

Termomodernizacja Zespołu Szkół Ponadpodstawowych w Samostrzelu 9

ADRES:

dz. nr 3/16

Samostrzał 9

INWESTOR:

Powiat Nakielski

ul. Gen. H. Dąbrowskiego 54

89-100 Nakło nad Notecią

PROJEKTOWAŁ:

mgr inż. Adam Zachariski **upr. bud. do projektowania i kierowania robotami bud. w specjalności kon.-bud. nr ewid. WIR/ŁA/7151/2/02, KUP/4439/POOK/03**	
mgr inż. arch. JERZY HURYN **upr. bud. do projektowania bez ograniczeń w specjalności architektonicznej nr ewid. UAKAZ-7210/12/86**	

SPRAWDZIŁ:

TEMAT:

SCHEMAT DACHU - BUDYNEK SZKOŁY

BRANŻA:

ARCHITEKTURA

NR RYSUNKU:	NR KARUZELI:	DATA:	SKALA:
A-05	**III**	**kwiecień 2014**	**1:100**