SCHEMAT DACHU

SKALA 1:100

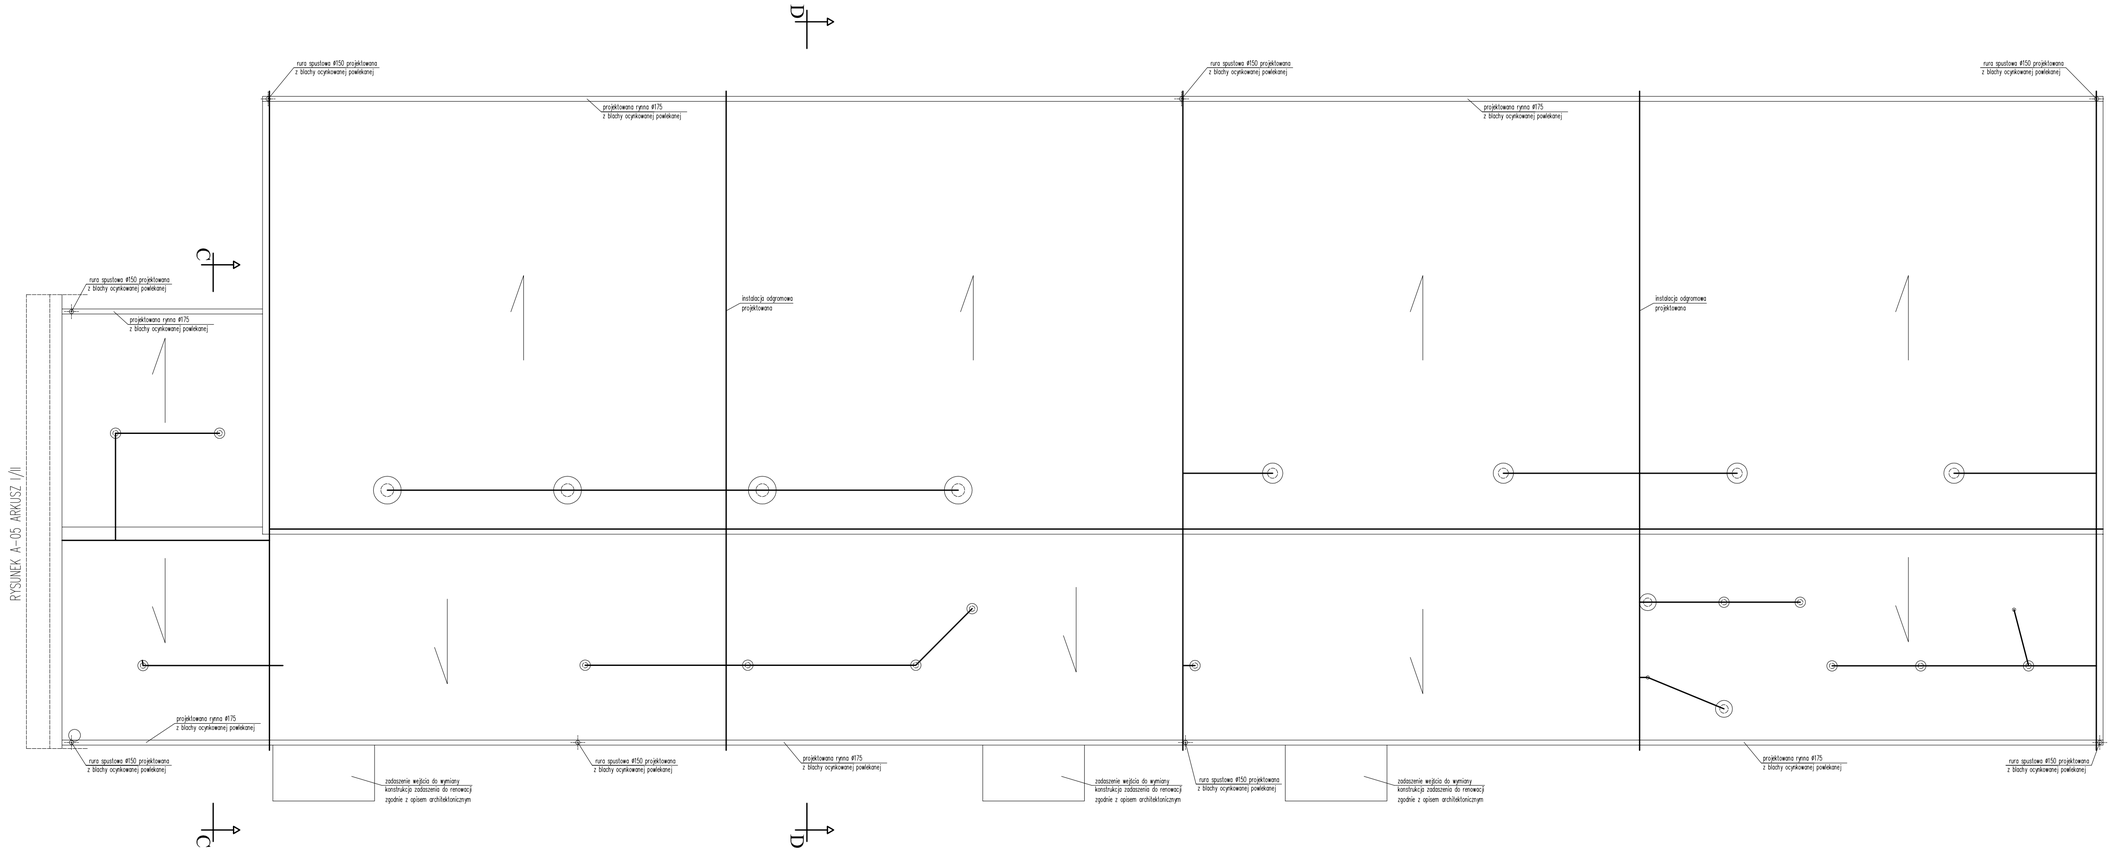

UWAGA!
- Wentylatory i wywietrzaki zabezpieczyć przed korozją poprzez odmalowanie powłok metalowych, elementy uszkodzone naprawić, uzupełnić obudowy wentylatorów na dachu nad salą gimnastyczną, w razie konieczności wentylatory lub wywietrzaki wymienić na nowe.
- Rynny, rury spustowe i inne obróbki blacharskie wykonywać z blachy stalowej ocynkowanej powlekanej w kolorze szarym lub innym wybranym przez inwestora.

BIURO PROJEKTOWE "DELTA" s.c.

www.delta-sc.pl ● biuro@delta-sc.pl ● (52) 321-25-84 ● 602-239-750 ● 662-113-827
85-129 Bydgoszcz ● ul. Poznańska 27/3 ● NIP 953-252-19-51 ● REGON 340166438

TYTUŁ:

Termomodernizacja Zespołu Szkół Ponadpodstawowych w Samostrzelu 9

ADRES:

dz. nr 3/16

Samostrzel 9

INWESTOR:

Powiat Nakielski

ul. Gen. H. Dąbrowskiego 54

89-100 Nakło nad Notecią

PROJEKTOWAŁ:

mgr inż. Adam Zacharski upr. bud. do projektowania i kierowania robotami bud. w specjalności kon.-bud., nr ewid. MAŁ-A/7131/2/02, KUP/0423/MAŁ/02	
mgr inż. arch. JERZY HURYN upr. bud. do projektowania bez ograniczeń w specjalności architektonicznej nr ewid. LUBA/Ż/7210/120/06	

SPRAWDZIŁ:

TEMAT:

SCHEMAT DACHU - ŁĄCZNIK I SALA GIMNASTYCZNA

BRANŻA:

ARCHITEKTURA

NR RYSUNKU:	NR ARKUSZA:	DATA:	SKALA:
A-05	II/II	kwiecień 2014	1:100