

PRZEKRÓJ D-D

SKALA 1:100

A	Tynk mineralny na siłce – PROJ.
	Styropian FS15 gr. 16cm – PROJ.
	Tynk cem. wop. wewnętrzny
	Gazobeton
	Gazobeton
B	Tynk cem. wop. zewnętrzny
	Płytki PCW na kleju 0,5cm
	Głaz cementowa 2,5cm
	Żużelbeton 12cm
	Zużel granulowany 10cm
	Papa asfaltowa 0,5cm
	Chudy beton 10,0cm
	Podspłka z piasku 30,0cm


C	Płytki PCW na kleju 0,5cm
	Głaz cementowa 2,0cm
	Zużel granulowany 12cm
	Głaz cementowa 2,0cm
	Papa asfaltowa 0,5cm
	Chudy beton 10,0cm
	Podspłka z piasku 20,0cm

D	Kleпка дёрова 2,2cm
	Papier budowlany 0,1cm
	Stępa podłoga 3,2cm
	2x legary na płask 12,0cm
	Cerła na płask 7,0cm
	Głaz cementowa 3,0cm
	2x papa asfaltowa 1,0cm
	Podłoże murarskie 10,0cm
	Podspłka z piasku 30,0cm

E	Łasztico 3,0cm
	Głaz cementowa 2,0cm
	Zużel granulowany 12cm
	Papa asfaltowa 0,5cm
	Chudy beton 10,0cm
	Podspłka z piasku 30,0cm

F	2x papa asfaltowa 1,0cm
	Płyty korkowe zomknięte
	Pusłka powietrzno wentylowana
	Wetno mineralna gr. 30,0cm – PROJ.
	Wetno mineralna 6,0cm
	Papa izolacyjna 0,5cm
	Płyty kordkowe
	Tynk cem.—wop. 1,5cm

G	1x papa asfaltowa 0,5cm – PROJ.
	Styropapo gr. 20cm – PROJ.
	2x papa asfaltowa 1,0cm
	Płyta płisniowa twarða 0,5cm
	Płyta płisniowa miękką 3,5cm
	Wetno mineralna 6,0cm
	Głaz cementowa 1,0cm
	Płyty korkowe
	Tynk cem.—wop. 1,5cm

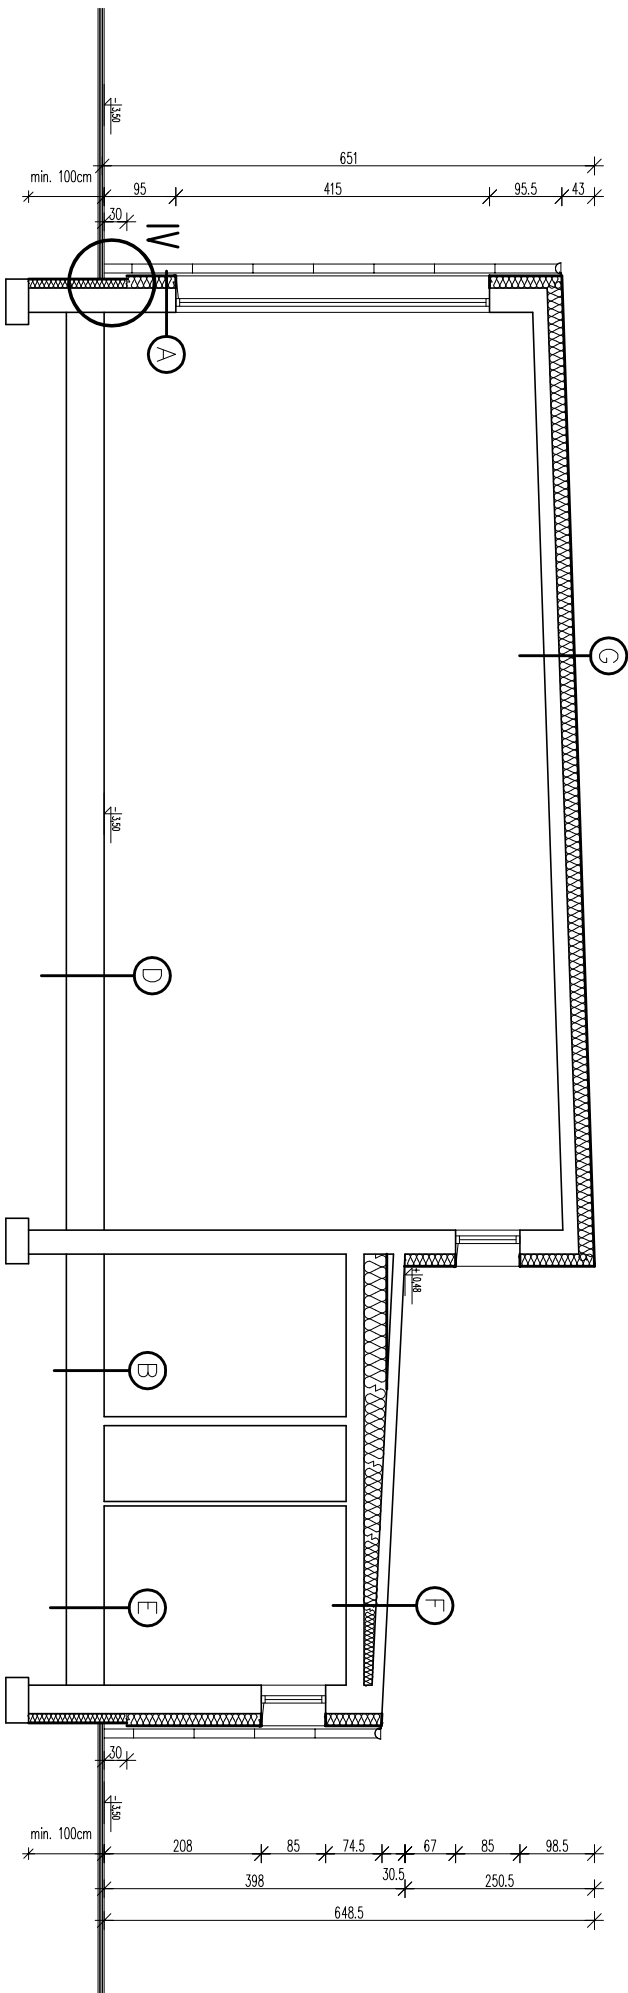

- UWAGI
- Kominy stalowe zamontować w odstępie 15cm od warstwy ocieplenia,
 - W stolarce okiennej zamontować nawiewniki ciśnieniowe,
 - Istniejące rury spustowe i rynny z blachy ocynkowanej do zachowania, zdemontować i zamontować po wykonaniu ocieplenia,
 - Wszystkie obróbki blacharskie wykonać na nowo z blachy stalowej ocynkowanej powlekanej.

BIURO PROJEKTOWE
"DELTA" S.C.

www.deltasc.pl • biuro@deltasc.pl • (52) 321-25-84 • 802-293-750 • 682-113-827
85-129 Bydgoszcz • ul. Poznańska 27/3 • NIP 953-252-19-51 • REGON 340166438

TITLE:

Temonodernizacja
Zespołu Szkół Ponadpodstawowych
w Samostrzeliu 9

ADRES:

dz. nr 3/16
Samostrzel 9

INWESTOR:

Powiat Nakiełski
ul. Gen. H. Dąbrowskiego 54
89-100 Nakło nad Notecią

PROJEKTOWAŁ:

mgr inż. Adam Zecharski
upr. bud. do projektowania i kierowania robotami bud. w specjalności
kon.-bud. nr ewid. WKB-1713-502, KDP/PAJ/OW/KOS

mgr inż. arch. JERZY HURYN
upr. bud. do projektowania bez ograniczeń w
specjalności architektonicznej nr ewid. UAM-42/21072806

SPRAWDZIŁ:

TEMAT:

PRZEKRÓJ D-D - ŁĄCZNIK I SALA GIMNASTYCZNA

BRANŻA:

ARCHITEKTURA

NR RYSUNKU:

A-09

NR ARKUSZA:

DATA:

kwiecień 2014

SKALA:

1:100