


# SZCZEGÓŁ III

SKALA 1:20

A	Łynk mineralny na siłce – PROJ.
	Styropian FSI5 gr. 16cm – PROJ.
	Łynk cem. wop. wewnętrzny
	Gazobeton
	Łynk cem. wop. zewnętrzny

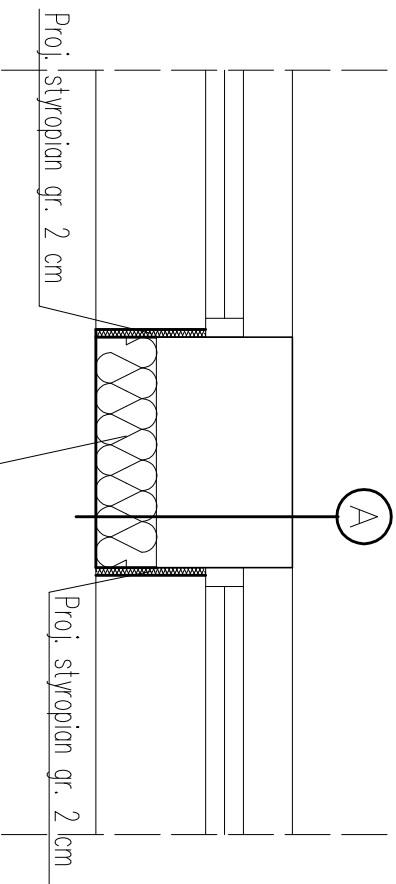

BIURO PROJEKTOWE  
"DELTA" S.C.

www.delta-sc.pl • biuro@delta-sc.pl • (52) 321-25-84 • 602-239-750 • 662-113-827  
85-129 Bydgoszcz • ul. Poznańska 27/3 • NIP 953-252-19-51 • REGON 340168438

TYTUŁ: <b>Termomodernizacja Zespołu Szkół Ponadpodstawowych w Samostrzelu 9</b>			
ADRES: <b>dz. nr 3/16 Samostrzel 9</b>			
INWESTOR: <b>Powiat Nakieński ul. Gen. H. Dąbrowskiego 54 89-100 Nakło nad Notecią</b>			
PROJEKTOVAL: <b>mgr inż. Adam Zacharski upr. bud. do projektowania i kierowni robót bud. w specjalności kon.-bud. nr ewid. WRE-4-7131-3/02, KUP4A/OIOW/003</b>			
mgr inż. arch. JERZY HURYN upr. bud. do projektowania bez ograniczeń w specjalności architektonicznej nr ewid. UAH-KZ-2710/2886			
SPRAWODZŁ:			
TEMAT: <b>SZCZEGÓŁ III</b>			
BRANŻA: <b>ARCHITEKTURA</b>			
NR RYSUNKU: <b>A-17</b>		DATA: <b>kwiecień 2014</b>	
NR ARKUSZA:		SKALA: <b>1:20</b>	