


SZCZEGÓŁ IV

SKALA 1:20

A	Łyżk mineralny na siłce – PROJ.
	Styropian FSI5 gr. 16cm – PROJ.
	Łyżk cem. wop. wewnętrzny
	Gazobeton
	Łyżk cem. wop. zewnętrzny

A ³	Łyżk moździkowy na siłce – PROJ.
	Styropian FSI5 gr. 12cm – PROJ.
	Łyżk cem. wop. wewnętrzny
	Gazobeton
	Łyżk cem. wop. zewnętrzny

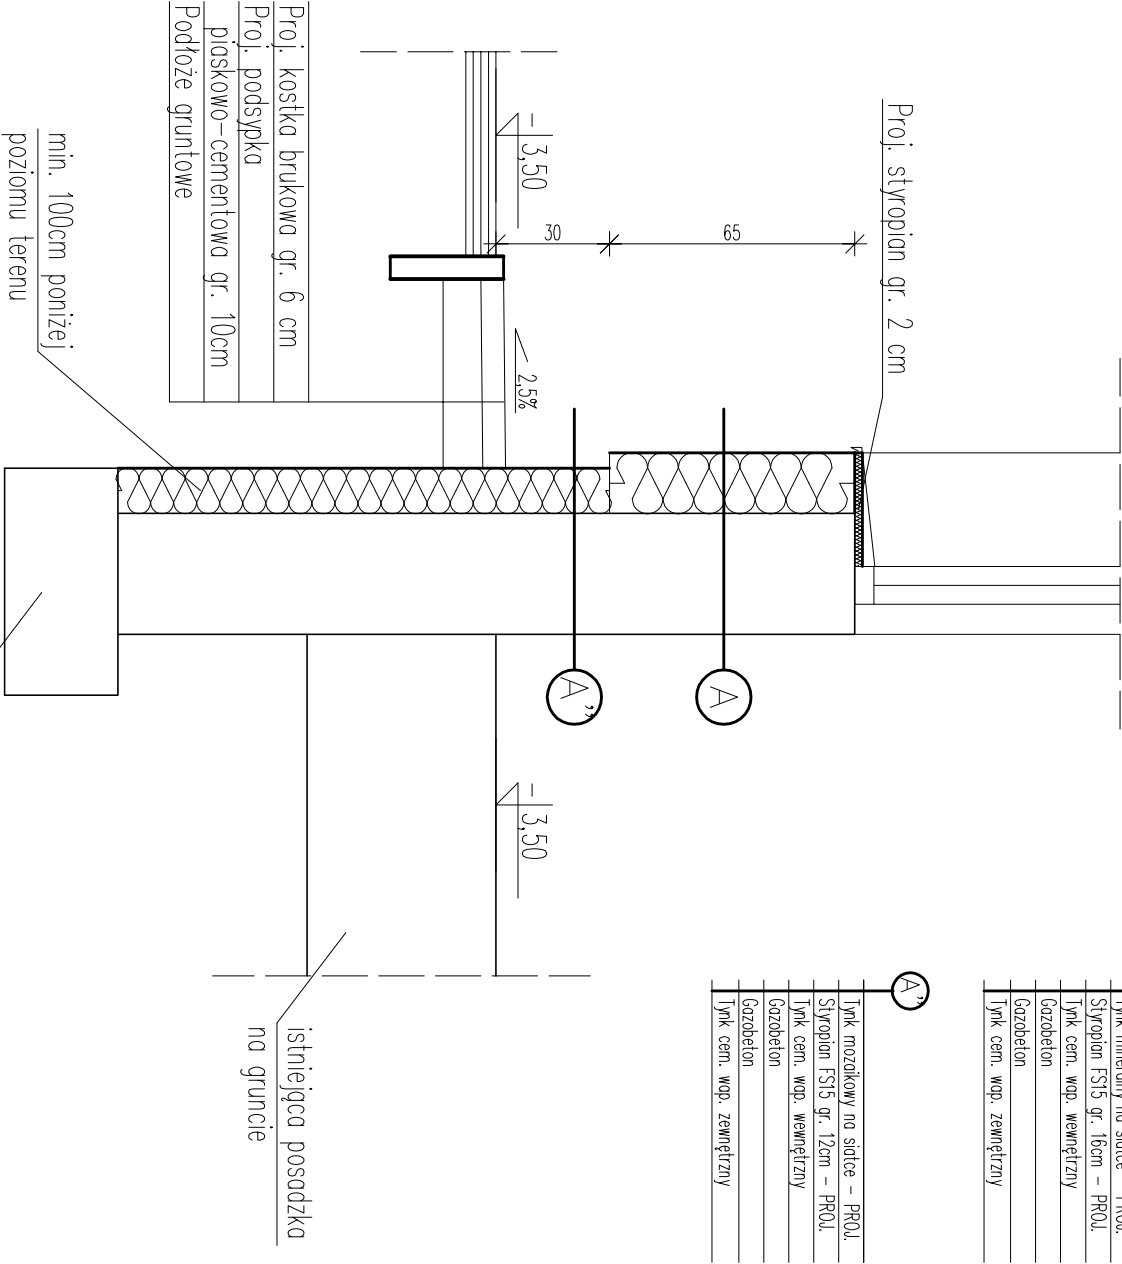

www.delta-sc.pl • biuro@delta-sc.pl • (52) 321-25-84 • 602-239-750 • 662-113-827
85-129 Bydgoszcz • ul. Poznańska 27/3 • NIP 953-252-19-51 • REGON 340166438

Termomodernizacja
Zespołu Szkół Ponadpodstawowych
w Samostrzelu 9

dz. nr 3/16
Samostrzel 9

Powiat Nakieński
ul. Gen. H. Dąbrowskiego 54
89-100 Nakło nad Notecią

PROJEKTOWAŁ:	mgr inż. Adam Zacharski	
upr. bud. do projektowania i kierownictwa robót bud. w specjalności kon.-bud. nr ewid. WRE-F-7131-3/02, KUPP4JOW00K03		
mgr inż. arch. JERZY HURYN		
upr. bud. do projektowania bez ograniczeń w specjalności architektonicznej nr ewid. UAH-KZ-2710/2886		
SPRAWOWAŁ:		
TEMAT:	SZCZEGÓŁ IV	
BRANŻA:	ARCHITEKTURA	
NR RYSUNKU:	NR ARKUSZA	DATA
A-18	kwiecień 2014	SKALA
		1:20