RYSUNEK I-01 ARKUSZ II/II

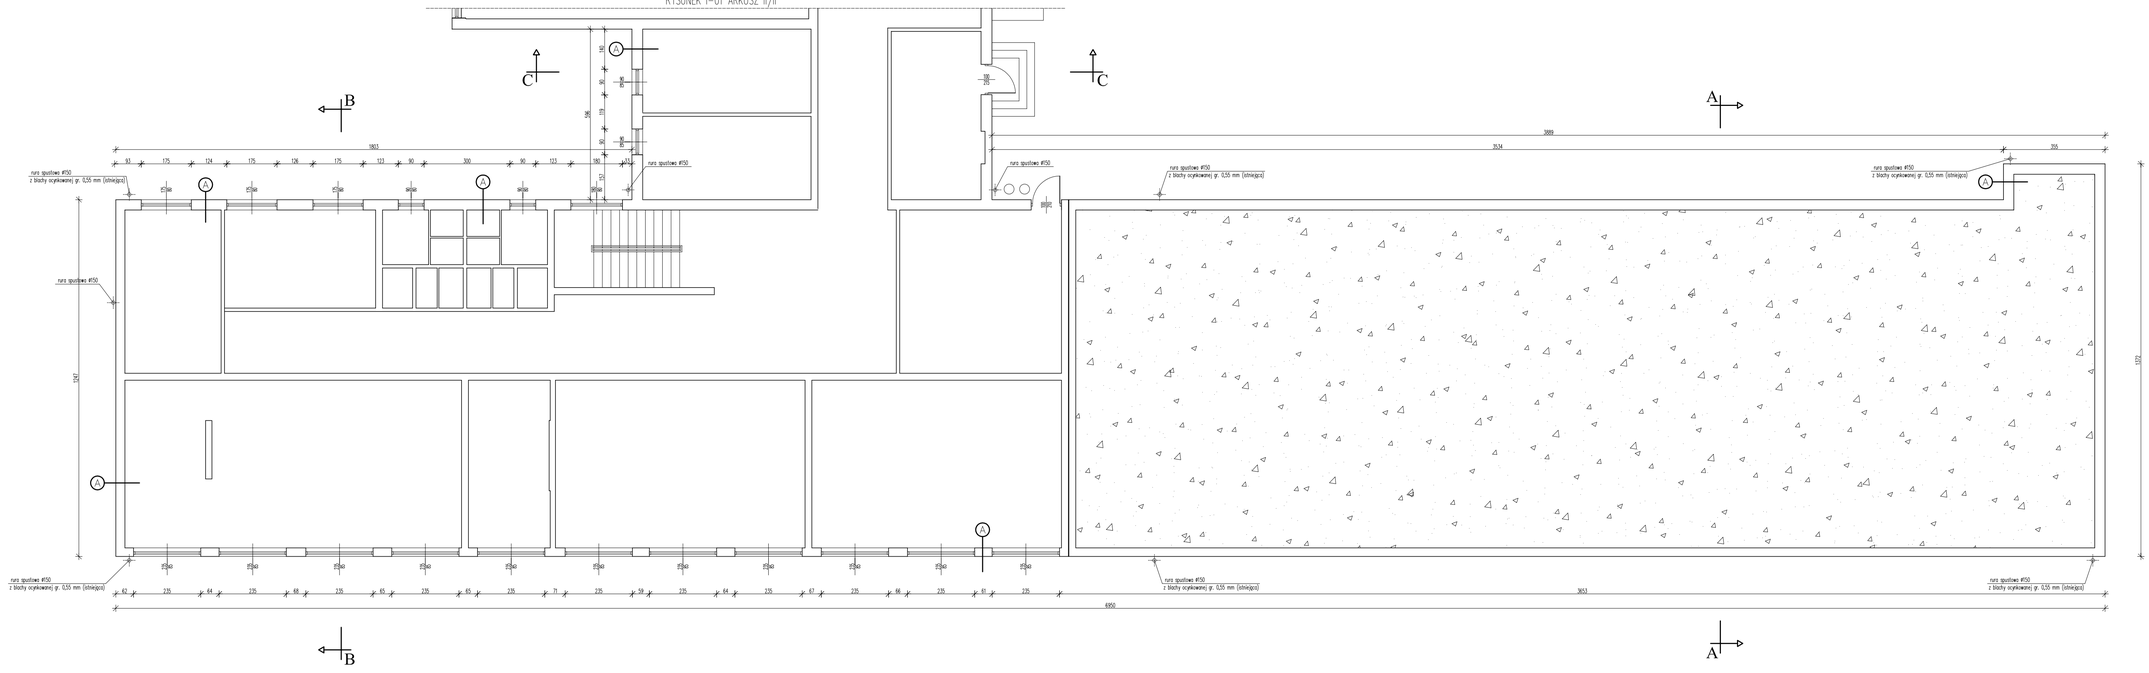

A
Tynk cem. wap. wewnętrzny
Gzobeton
Gzobeton
Tynk cem. wap. zewnętrzny

RZUT PIWNICY

SKALA 1:100

BIURO PROJEKTOWE "DELTA" S.C.

www.delta-wc.pl ● biuro@delta-wc.pl ● (52) 321-25-84 ● 800-239-793 ● 882-113-827
85-129 Bydgoszcz ● ul. Poznańska 27/3 ● NIP 953-252-19-81 ● REGON 340166438

TYTUŁ:

Termomodernizacja Zespołu Szkół Ponadpodstawowych w Samostrzelu 9

ADRES:

dz. nr 3/16

Samostrzał 9

INWESTOR:

Powiat Nakielski

ul. Gen. H. Dąbrowskiego 54

89-100 Nakło nad Notecią

PROJEKTOWAŁ:

mgr inż. Adam Zachariski

upr. bud. do projektowania i kierowania robotami bud. w specjalności kon.-bud. nr ewid. MAŁ/0417/01/Z, KUP/0439/POOK/03

SPRAWDZIŁ:

TEMAT:

RZUT PIWNICY - BUDYNEK SZKOŁY

BRANŻA:

INWENTARYZACJA

NR RYSUNKU	NR ARKUSZA	DATA	SKALA
I-01	II/II	kwiecień 2014	1:100