RZUT PIWNICY

SKALA 1:100

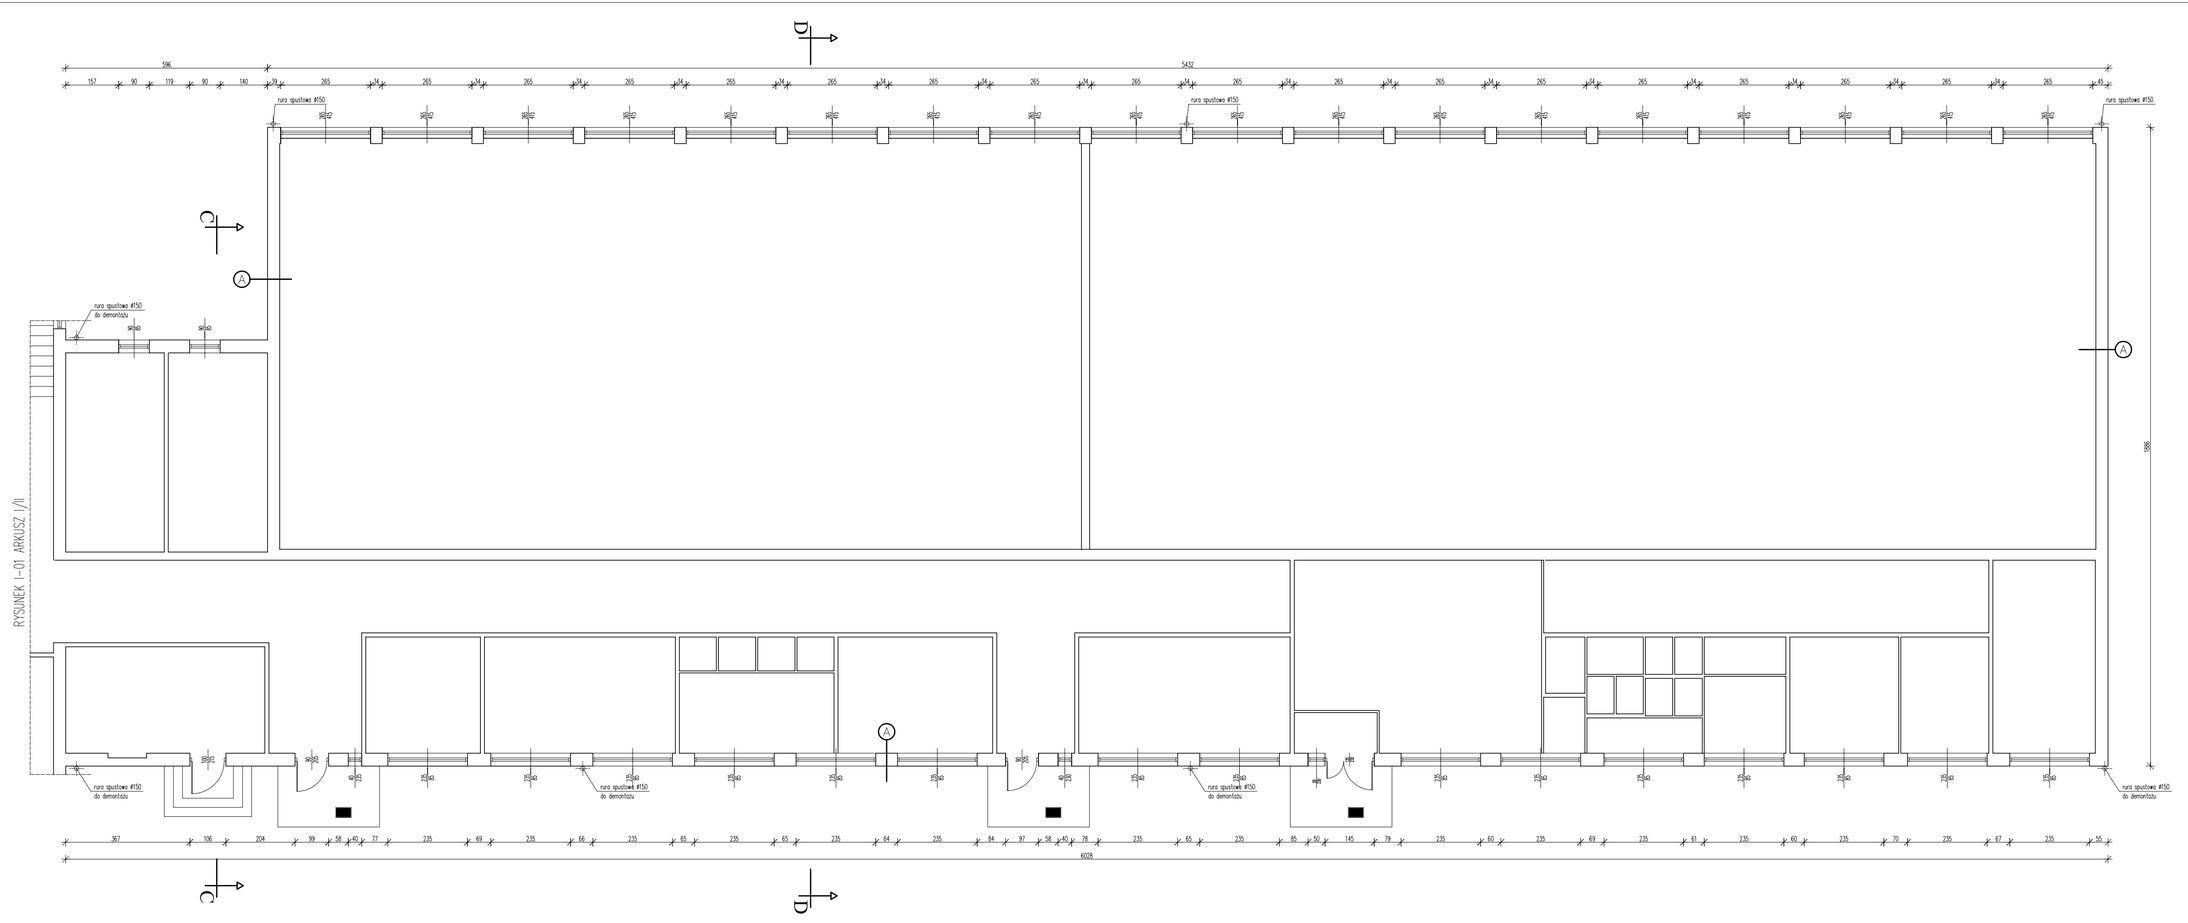

A

Tynk cem. wap. wewnętrzny
Gazobeton
Gazobeton
Tynk cem. wap. zewnętrzny

BIURO PROJEKTOWE "DELTA" s.c.

www.delta-sc.pl ● biuro@delta-sc.pl ● (52) 321-25-84 ● 602-239-750 ● 662-113-827
85-129 Bydgoszcz ● ul. Poznańska 27/3 ● NIP 953-252-19-51 ● REGON 340166438

TYTUŁ:

Termomodernizacja Zespołu Szkół Ponadpodstawowych w Samostrzelu 9

ADRES:

dz. nr 3/16

Samostrzel 9

INWESTOR:

Powiat Nakielski

ul. Gen. H. Dąbrowskiego 54

89-100 Nakło nad Notecią

PROJEKTOWAŁ:

mgr inż. Adam Zacharski
upr. bud. do projektowania i kierowania robotami bud. w specjalności kon.-bud., nr ewid. MAŁ/0-4711-3/02, KUP/ACMM/0622

SPRAWDZIŁ:

TEMAT:

RZUT PIWNICY - ŁĄCZNIK I SALA GIMNASTYCZNA

BRANŻA:

INWENTARYZACJA

NR RYSUNKU:	NR ARKUSZA:	DATA:	SKALA:
I-01	II/II	kwiecień 2014	1:100