RZUT I PIĘTRA

SKALA 1:100

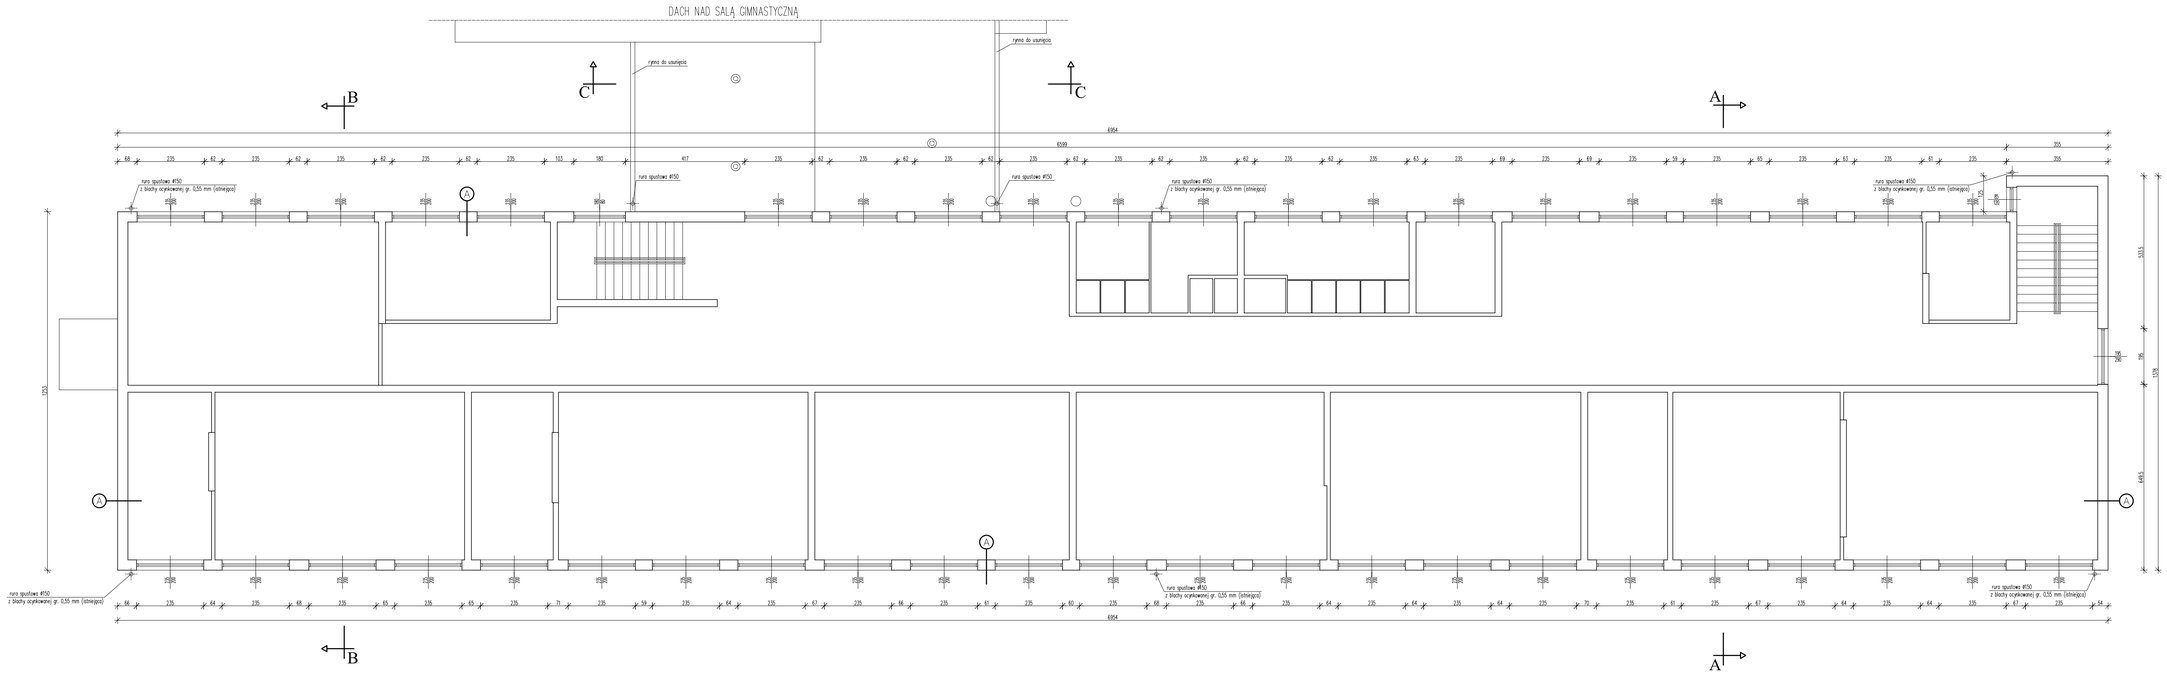

A
Tynk cem. wap. wewnętrzny
Gzorbeton
Gzorbeton
Tynk cem. wap. zewnętrzny

BIURO PROJEKTOWE "DELTA" S.C.

www.delta-wc.pl ● biuro@delta-wc.pl ● (52) 321-25-84 ● 600-239-750 ● 862-113-827
85-129 Bydgoszcz ● ul. Poznańska 27/3 ● NIP 953-252-19-51 ● REGON 340166438

TYTUŁ:

Termomodernizacja Zespołu Szkół Ponadpodstawowych w Samostrzelu 9

ADRES:

dz. nr 3/16

Samostrzał 9

INWESTOR:

Powiat Nakielski

ul. Gen. H. Dąbrowskiego 54

89-100 Nakło nad Notecią

PROJEKTOWAŁ:

mgr inż. Adam Zachariski **upr. bud. do projektowania i kierowania robotami bud. w specjalności kon.-bud. nr ewid. WIR/0417/1/182, KUP/4439/09/U/1**	

SPRAWDZIŁ:

TEMAT:

RZUT I PIĘTRA - BUDYNEK SZKOŁY

BRANŻA:

INWENTARYZACJA

NR RYSUNKU:	NR KOLEJNY:	DATA:	SKALA:
I-03	**01**	**kwiecień 2014**	**1:100**