RYSUNEK I–05 ARKUSZ II/II

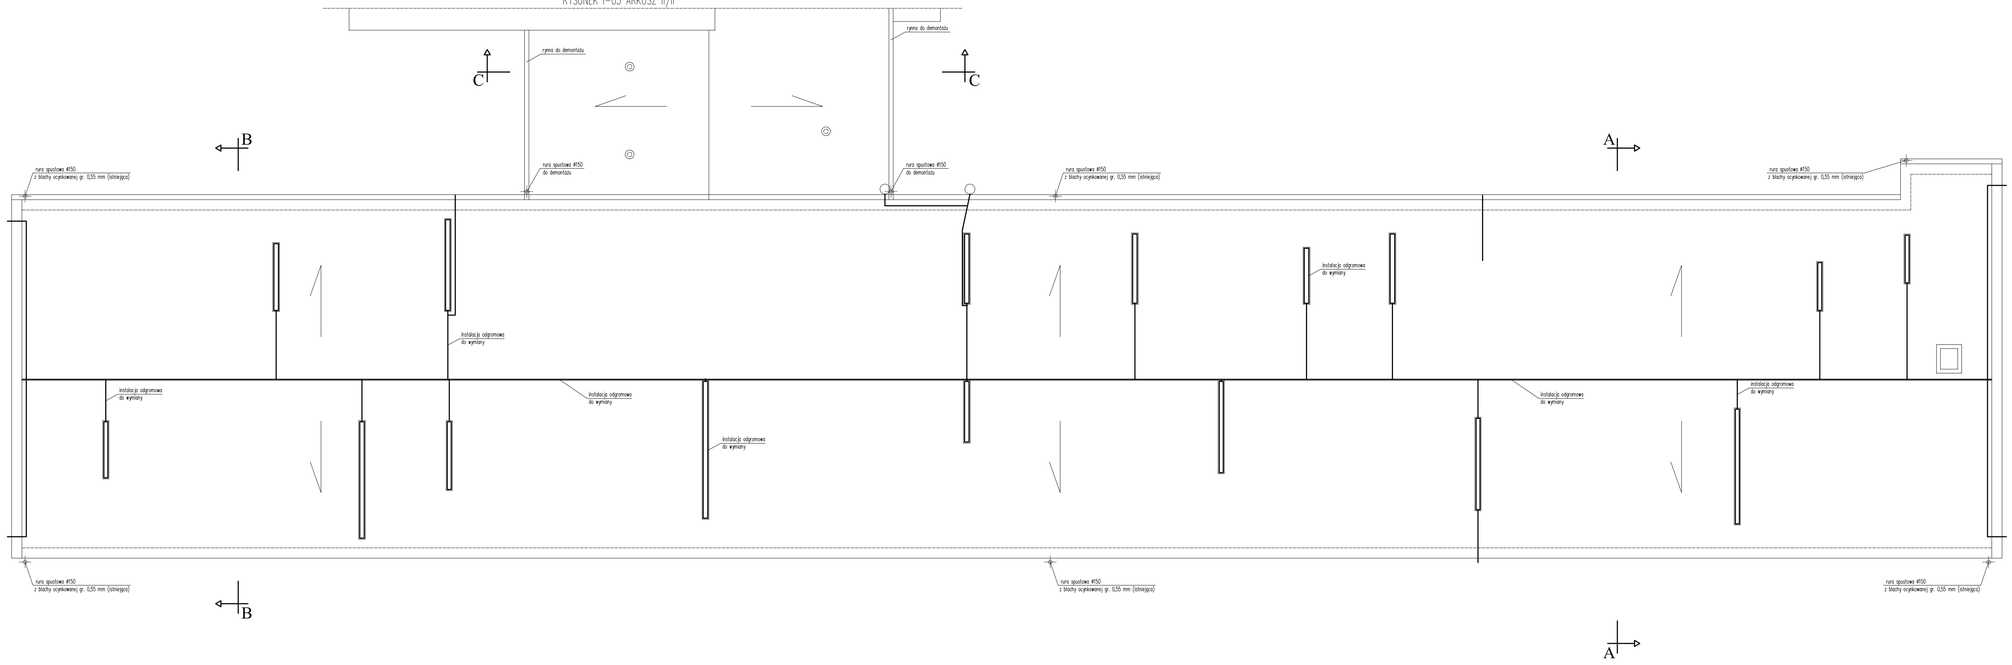

SCHEMAT DACHU

SKALA 1:100

BIURO PROJEKTOWE "DELTA" S.C.

www.delta-wc.pl ● biuro@delta-wc.pl ● (52) 321-25-84 ● 600-239-793 ● 862-113-827
85-129 Bydgoszcz ● ul. Poznańska 27/3 ● NIP 953-252-19-51 ● REGON 340166438

TYTUŁ:

Termomodernizacja
Zespołu Szkół Ponadpodstawowych
w Samostrzelu 9

ADRES:

dz. nr 3/16

Samostrzał 9

INWESTOR:

Powiat Nakielski

ul. Gen. H. Dąbrowskiego 54

89-100 Nakło nad Notecią

PROJEKTOWAŁ:

mgr inż. Adam Zachariski **upr. bud. do projektowania i kierowania robotami bud. w specjalności konstrukcyjno-budowlanej, WKŁ/0179/PWOK/09**	

SPRAWDZIŁ:

TEMAT:

SCHEMAT DACHU - BUDYNEK SZKOŁY

BRANŻA:

INWENTARYZACJA

NR RYSUNKU	NR ARKUSZA	DATA	SKALA
I-05	**II/II**	**kwiecień 2014**	**1:100**