


SKALA 1:100

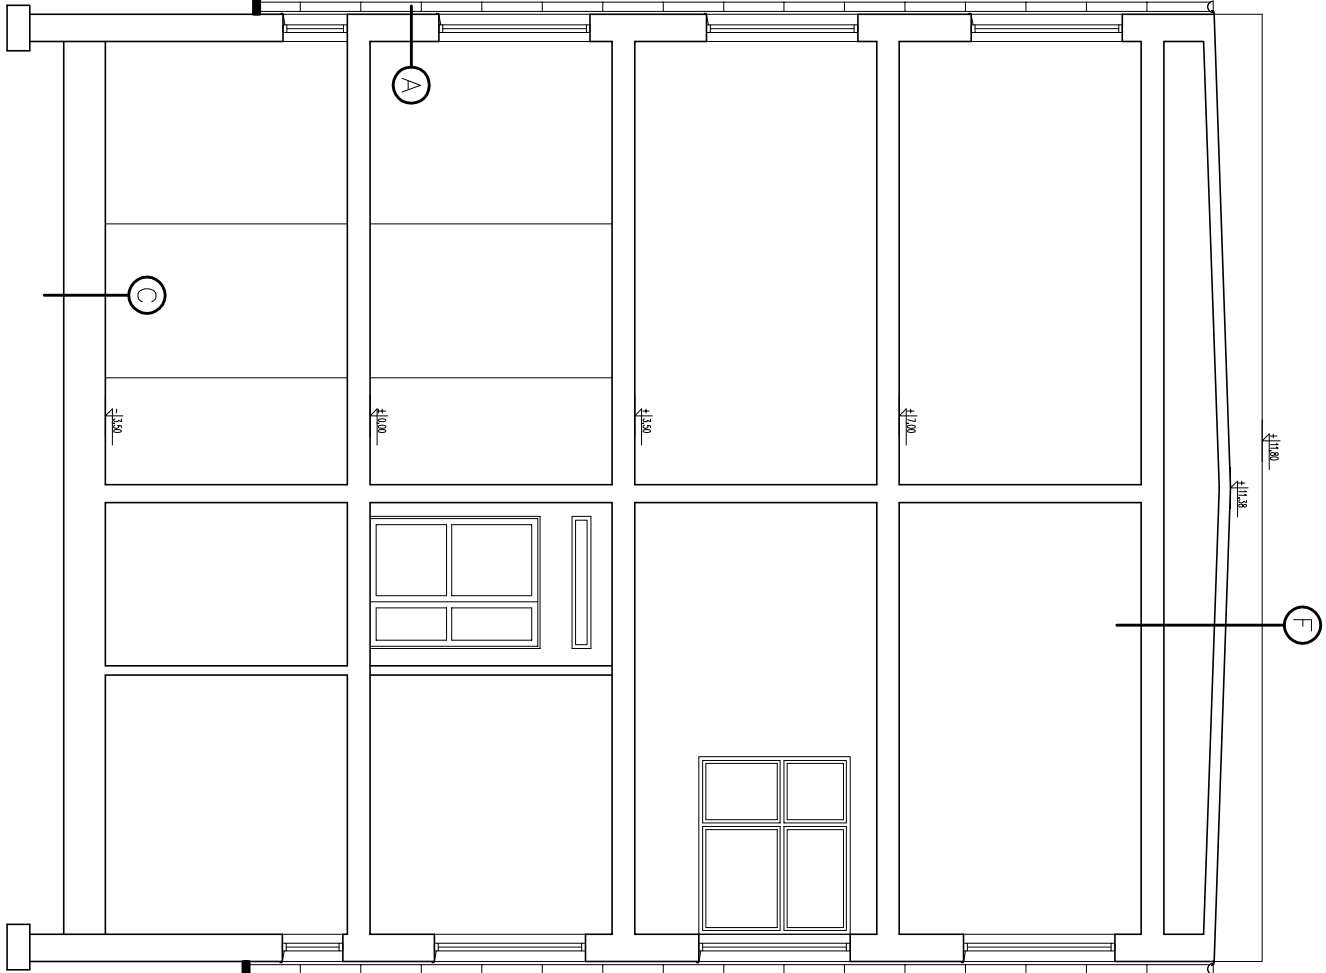

Ityk cem. wop. wewnetrnyy
Gazobeton
Gazobeton
Ityk cem. wop. zewnetrnyy

Platyki PCW na kleju 0,5cm
Gładz cementowa 2,5cm
Żużelbeton 12cm
Żużel granulowany 10cm
Papa asfaltowa 0,5cm
Chudy beton 10,0cm
Podsypka z piasku 30,0cm

Płytki PCW na kleju 0,5cm
Gładz cementowa 2,0cm
Żużel granulowany 12cm
Gładz cementowa 2,0cm
Papa asfaltowa 0,5cm
Chudy beton 10,0cm
Podspółka z piasku 20,0cm

Klepa dębowa 2,2cm
Papier budowlany 0,1cm
Ślepa podłoga 3,2cm
2x legary na płask 12,0cm
Cegła na płask 7,0cm
Gład cementowa 3,0cm
2x popa osiastłowa 1,0cm
Podłoga murarska 10,0cm
Podsyпка z piasku 30,0cm

Lastirico 3,0cm
Gład cementowa 2,0cm
Żużel granulowany 12cm
Papa asfaltowa 0,5cm
Chudy beton 10,0cm
Podsyпка z piasku 30,0cm

2x papa asfaltowa 1,0cm
Płyty korkowe zamknięte
Puska powietrzna wentylowa
Wetno mineralna 6,0cm
Papa izolacyjna 0,5cm
Płyty kanłowe
Łynk cem.-wop. 1,5cm

2x papa asfaltowa 1,0cm
Pytła pilśniowa twarda 0,5cm
Pytła pilśniowa miękka 3,5cm
Wetno mineralna 6,0cm
Gładź cementowa 1,0cm
Pytły korytkowe
Łynk cem. – wap. 1,5cm


BIURO PROJEKTOWE
"DELTA" S.C.
www.delta-sc.pl • biuro@delta-sc.pl • (53) 321-52-94 • 602-297-750 • 662-11-5-827
85-123 Bydgoszcz • ul. Poznańska 27/3 • NIP 953-252-19-51 • REGON 340166438

<p align="center">Termomodernizacja Zespołu Szkół Ponadpodstawowych w Samostrzelu 9</p>			
<p align="center">Adres:</p>			
<p align="center">dz. nr 3/16 Samostrzel 9</p>			
<p align="center">INWENTOZJATOR:</p>			
<p align="center">Powiat Nakleński</p>			
<p align="center">ul. Gen. H. Dąbrowskiego 54</p>			
<p align="center">89-100 Nakło nad Notecią</p>			
<p align="center">PROJEKTOWAŁ:</p>			
<p align="center">mgr inż. Adam Zacharski</p>			
<p align="center">upr. bud. do projektowania i nadzoru robotami bud. w specjalności kon.-bud. nr ewid. WKB-47131-S-02, KCP144040K03</p>			
<p align="center">SPRAWDZIŁ:</p>			
<p align="center">INWENTARYZACJA</p>			
<p align="center">PRZEKRÓJ B-B - BUDYNEK SZKOŁY</p>			
<p align="center">BRANŻA:</p>			
<p align="center">NR INWENTARYZACJI:</p>			
<p align="center">DATA:</p>			
<p align="center">kwiecień 2014</p>			
<p align="center">SKALA:</p>			
<p align="center">1:100</p>			