ELEWACJA TYLNA

SKALA 1:100

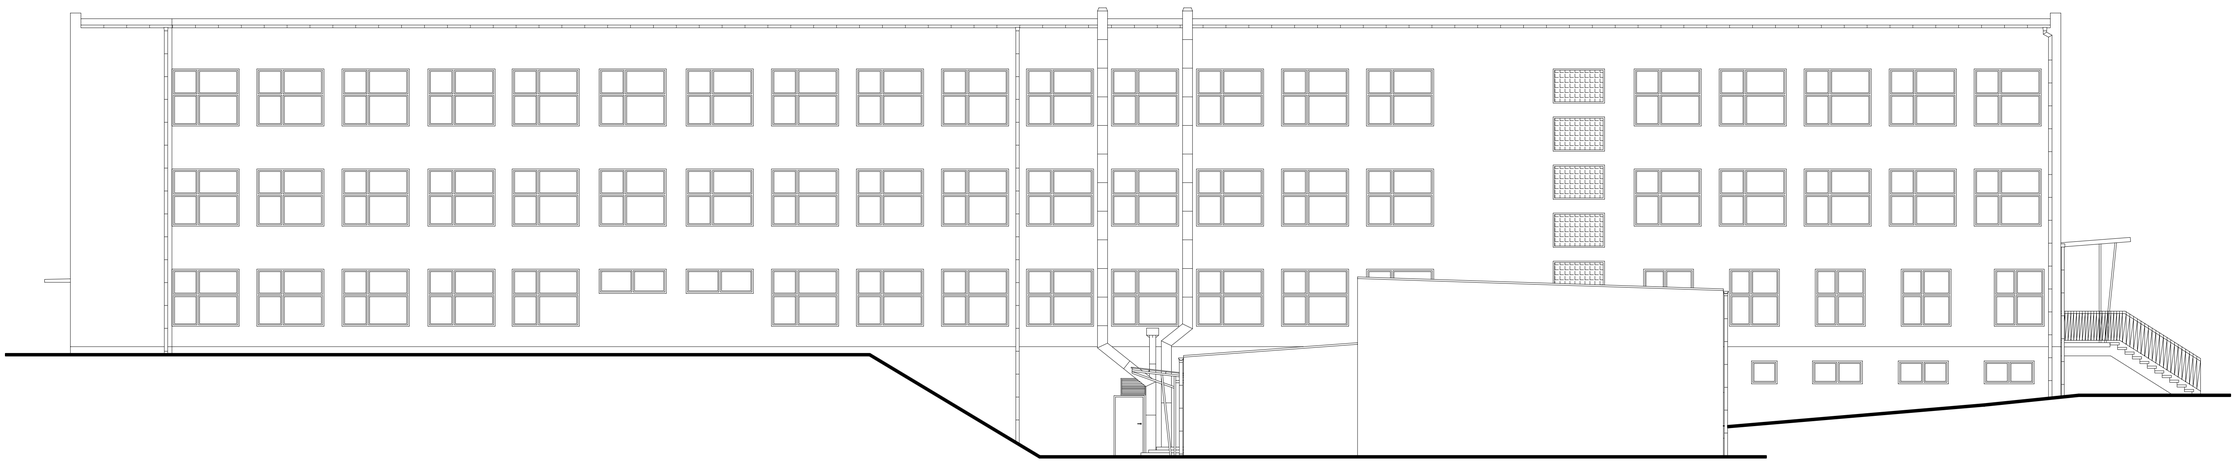

BIURO PROJEKTOWE "DELTA" s.c.

www.delta-sc.pl • biuro@delta-sc.pl • (52) 321-25-84 • 602-239-750 • 662-113-827
85-129 Bydgoszcz • ul. Poznańska 27/3 • NIP 953-252-19-51 • REGON 340166438

TYTUŁ:

Termomodernizacja Zespołu Szkół Ponadpodstawowych w Samostrzelu 9

ADRES:

dz. nr 3/16

Samostrzel 9

INWESTOR:

Powiat Nakielski

ul. Gen. H. Dąbrowskiego 54

89-100 Nakło nad Notecią

PROJEKTOWAŁ:

mgr inż. Adam Zacharski

upr. bud. do projektowania i kierowania robotami bud. w specjalności kon.-bud. nr ewid. WRR-I-7131-262, KUP/44/OWR/03

SPRAWDZIŁ:

TEMAT:

ELEWACJA TYLNA

BRANŻA:

INWENTARYZACJA

NR RYSUNKU:	NR ARKUSZA:	DATA:	SKALA:
I-11	I/I	kwiecień 2014	1:100