
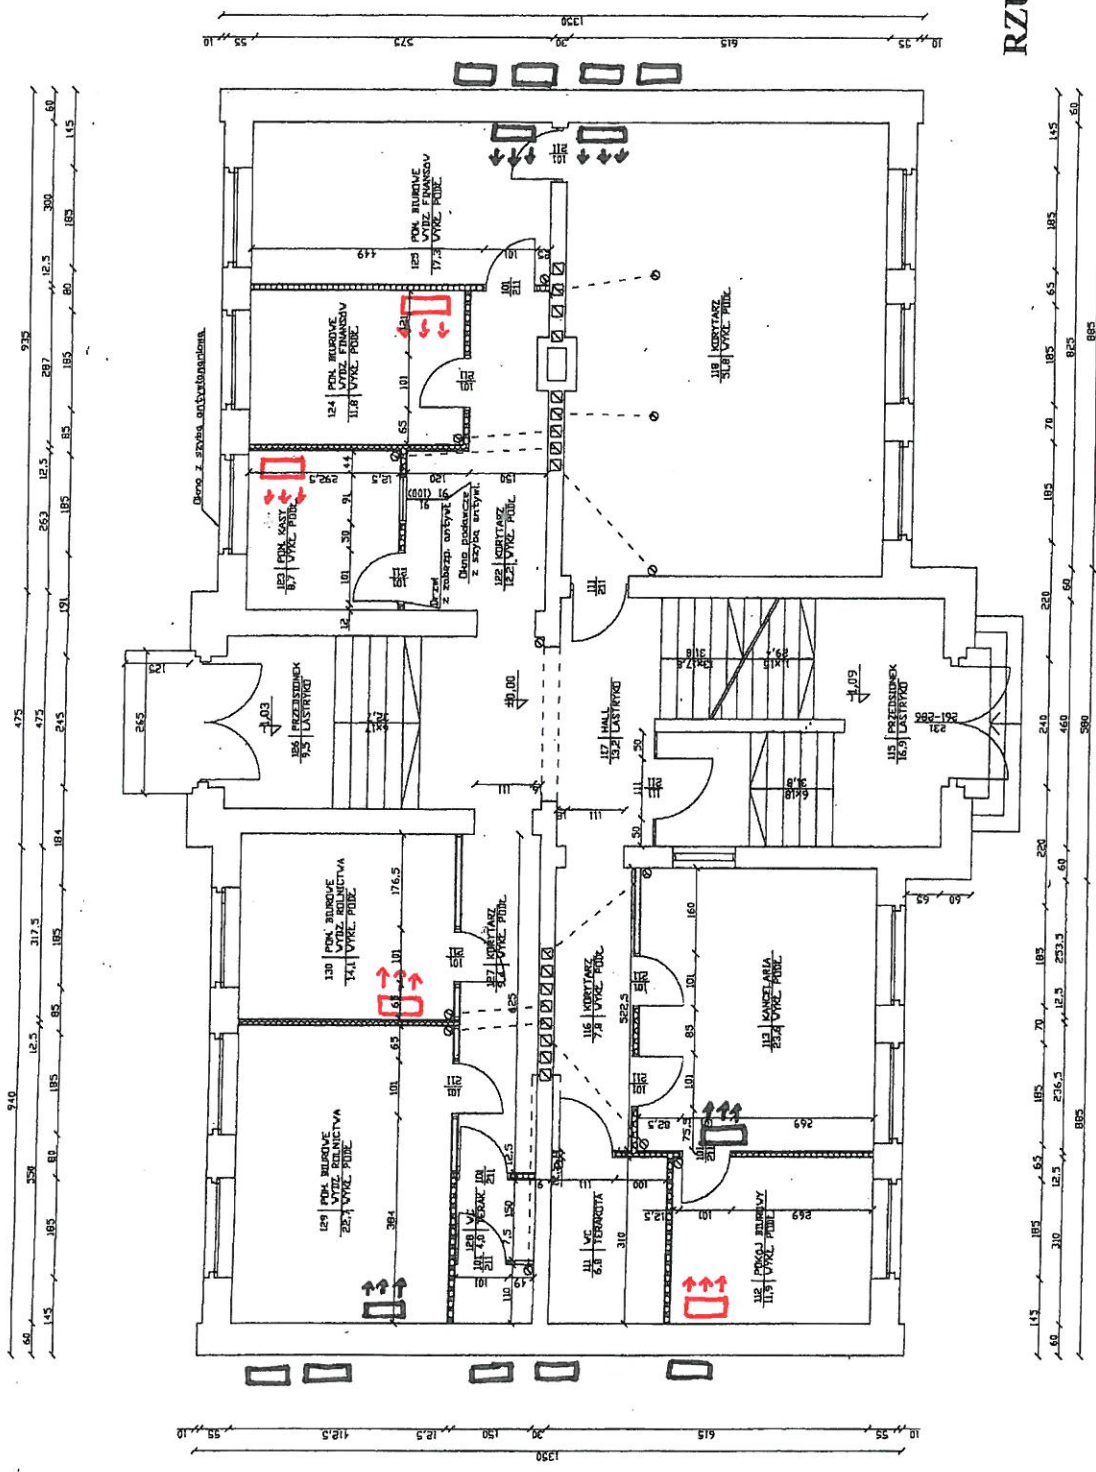
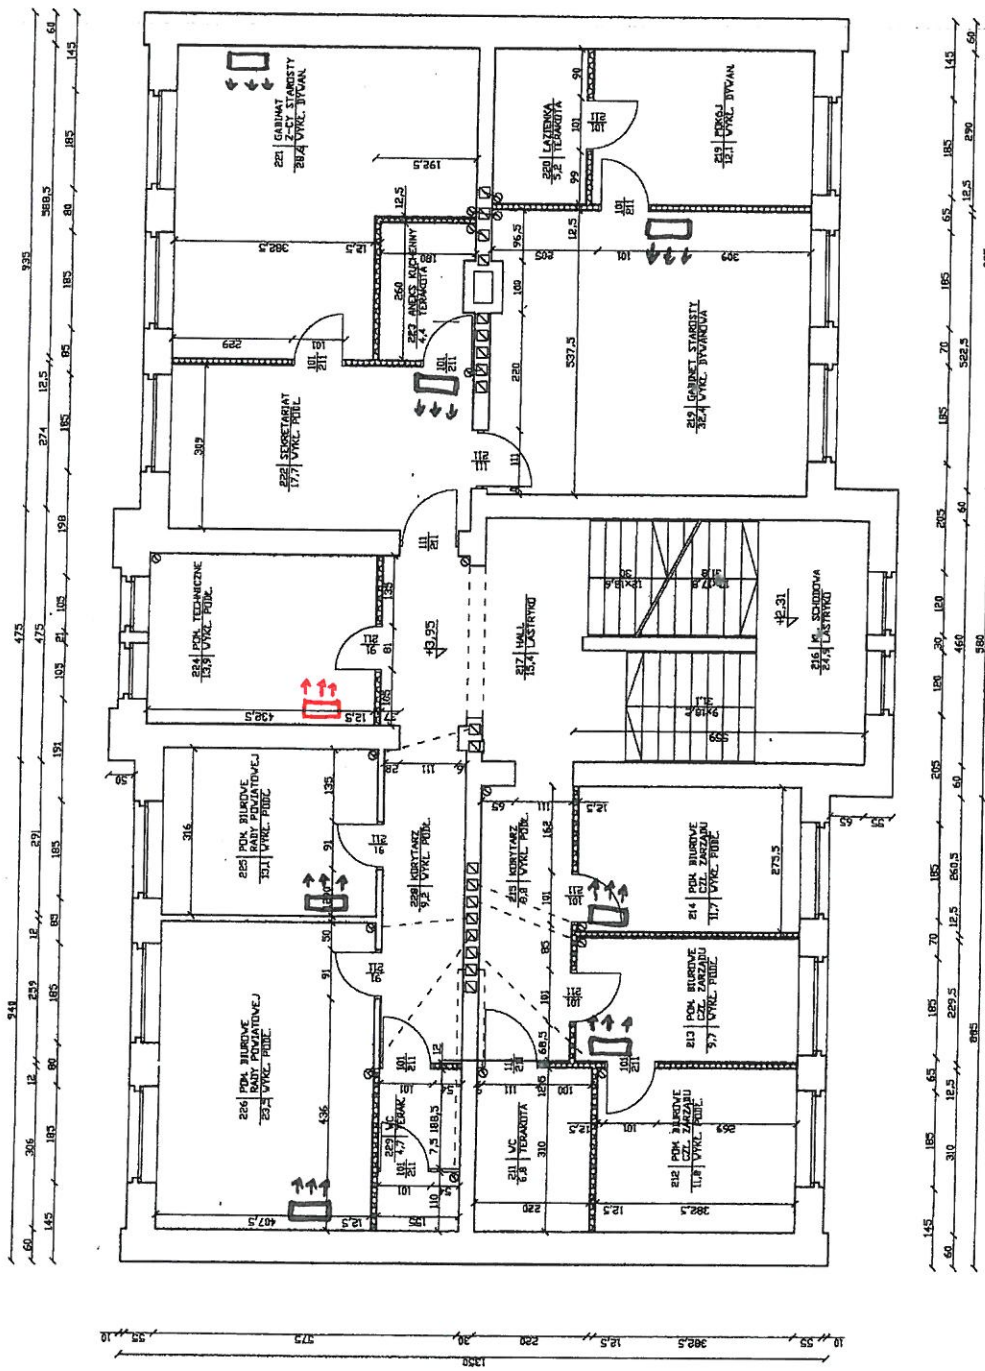
 istniejąca Klimatyzacja
 Klimatyzacja do montażu

RZUT POZIOMY PARTERU




Temat : Budynek Administracyjny Starostwa Powiatowego w Nakle n. Not.	
Nr rys.	2
Inwestor : Starostwo Powiatowe w Nakle n. Not., ul. Dąbrowskiego 54, 89-100 Nakło n. Not.	
Lokalizacja : 89-100 Nakło n. Not. ul. Dąbrowskiego 54 działka nr. 2183/2	
Branża :	
Nazwa rys. : RZUT POZIOMY PARTERU	
Opracował :
Data opracow.	




RZUT POZIOMY I PIĘTRA

Temat :	Budynek Administracyjny Starostwa Powiatowego w Nakle n. Not.	Nr rys.	3
Investor :	Starostwo Powiatowe w Nakle n. Not., ul. Dąbrowskiego 54, 89-100 Nakło n. Not.	Skala	1 : 100
Lokalizacja :	89-100 Nakło n. Not. ul. Dąbrowskiego 54 działka nr 2183/2	Opracował :	RZUT POZIOMY I PIĘTRA
Branża :		Data opracow.	

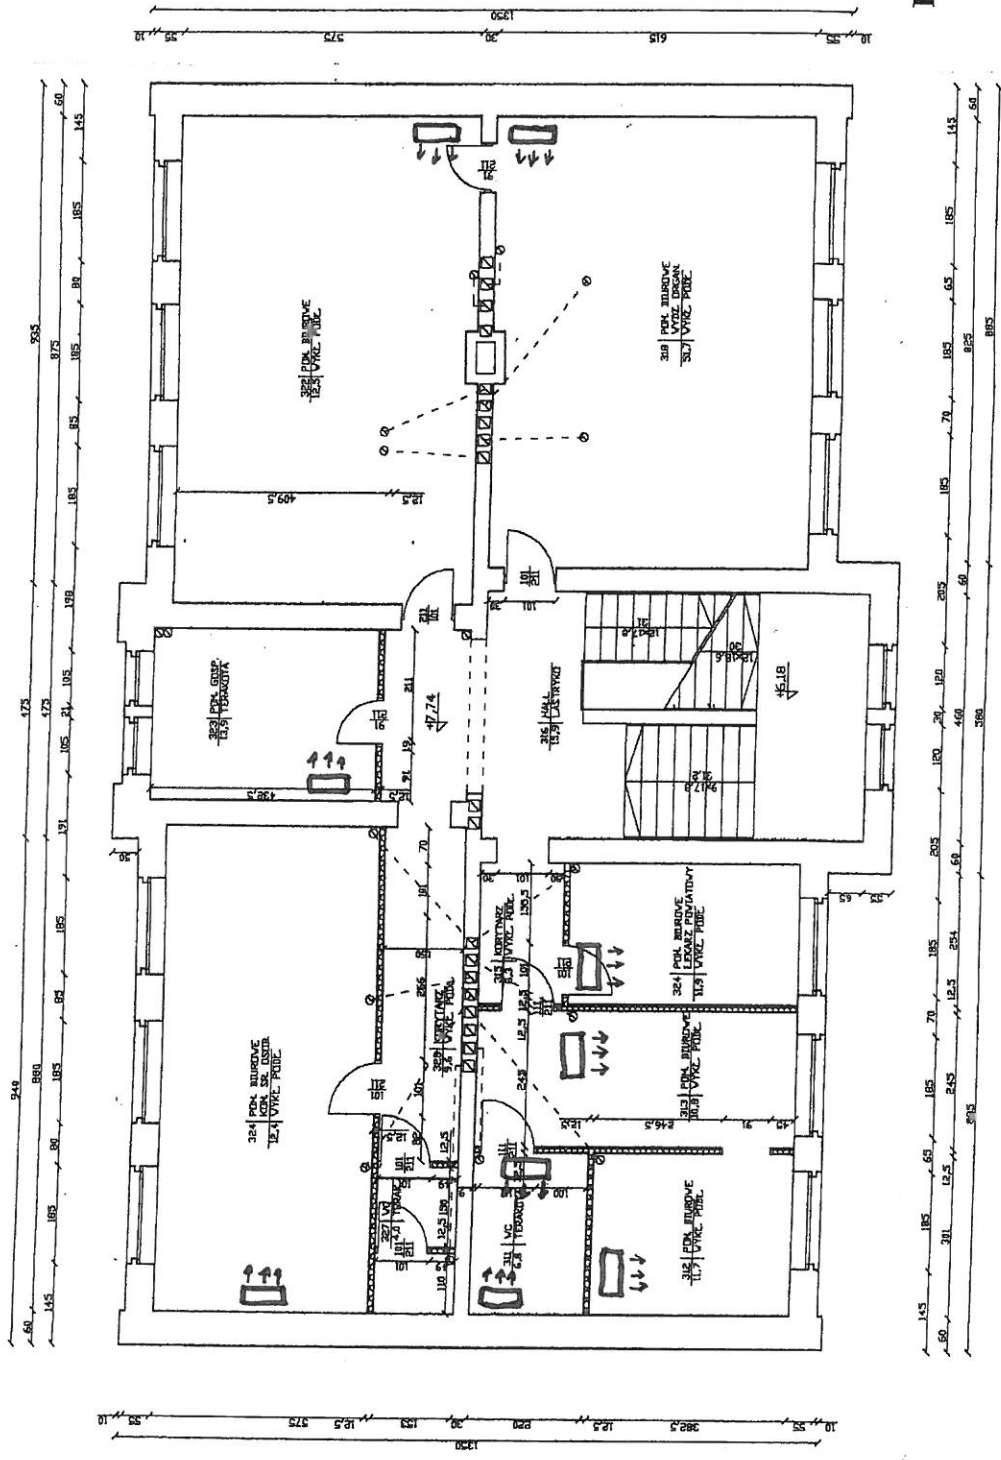

RZUT POZIOMY II PIĘTRA

Temat: Budynek Administracyjny Starostwa Powiatowego w Nakle n. Not.	Nr rys. 4
Investor: Starostwo Powiatowe w Nakle n. Not., ul. Dąbrowskiego 54, 89-100 Nakło n. Not.	Skala 1 : 100
Lokalizacja: 89-100 Nakło n. Not. ul. Dąbrowskiego 54 działka nr 3183/2	
Branda: RZUT POZIOMY II PIĘTRA	
Nazwa rys.: RZUT POZIOMY II PIĘTRA	
Opracował:	Data opracow.:

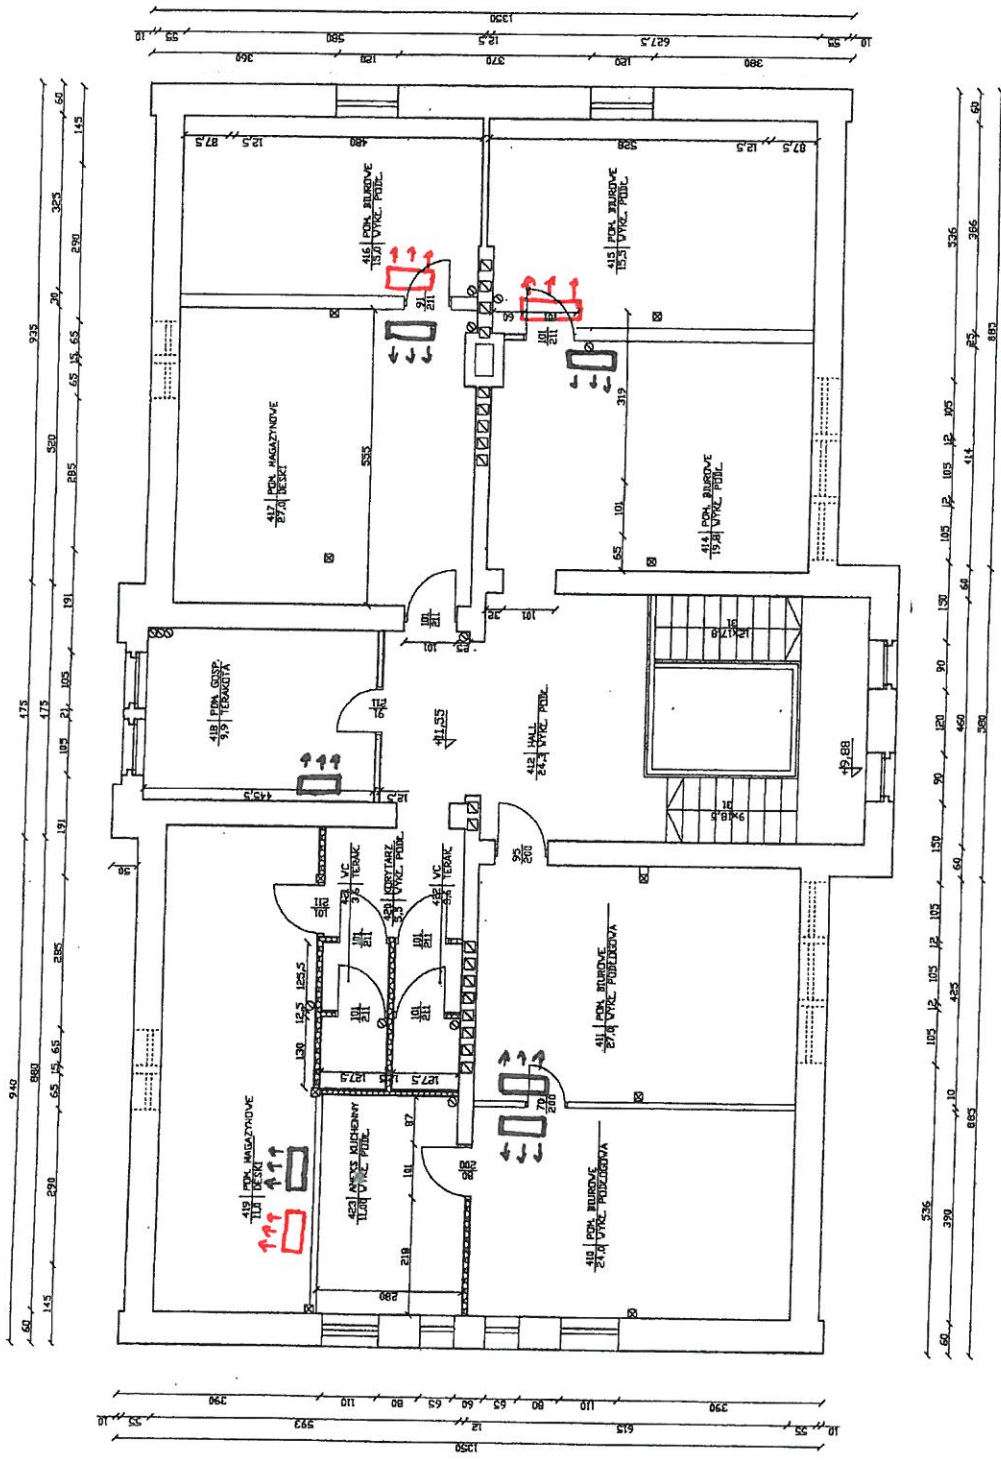

RZUT POZIOMY PODDASZA

Temat : Budynek Administracyjny Starostwa Powiatowego w Nakle n. Not.	Nr rys.
Investor : Starostwo Powiatowe w Nakle n. Not., ul. Dąbrowskiego 54, 89-100 Nakło n. Not.	5
Lokalizacja : 89-100 Nakło n. Not. ul. Dąbrowskiego 54 działka nr 2183/2	Skala
Brnża :	1 : 100
Nazwa rys.: RZUT POZIOMY PODDASZA	Data opracow.
Opracował :	