


A

Istn. grzejnik C22 60 x 90
do demontażu

B

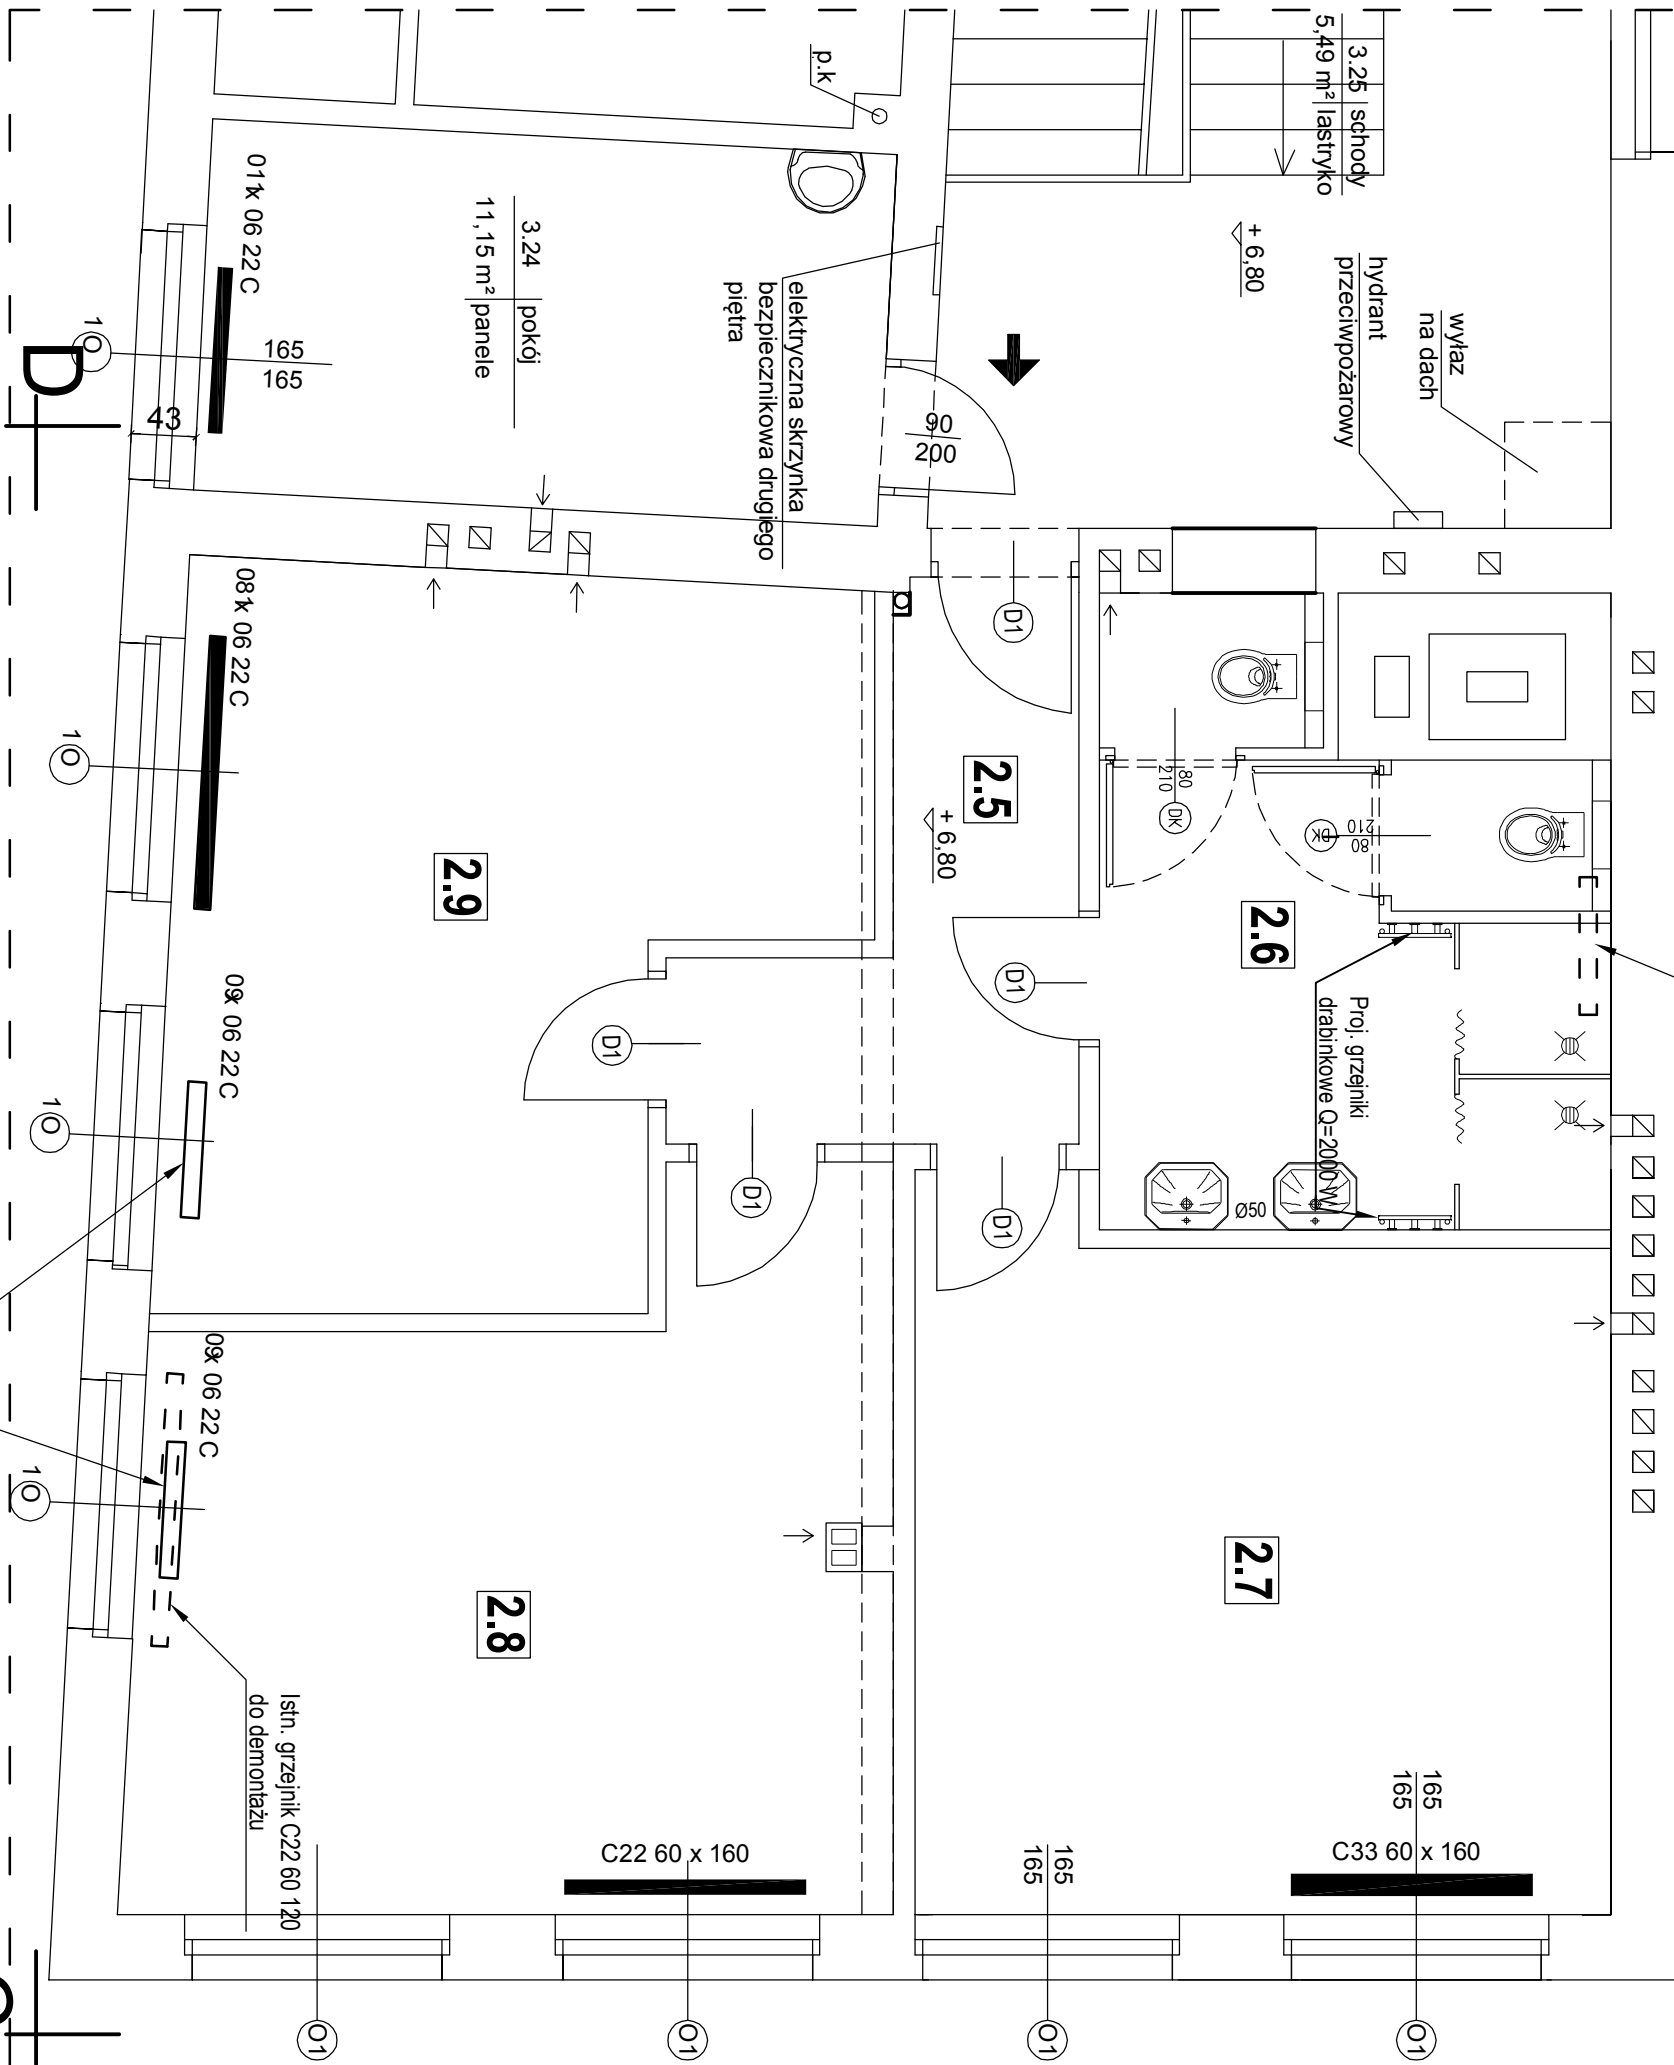

OZNACZENIA:

ABCD		
-	zakres opracowania	
-	istniejące grzejniki płytowe	
-	grzejniki do demontażu	
-	projektowane nowe grzejniki płytowe	
-	projektowane nowe grzejniki drabinkowy (łazienkowy)	

RZUT II PIĘTRA
instalacja c.o.
skala 1:50

Nazwa i adres obiektu	REMONT POMIESZCZEŃ I II PIĘTRA CZĘŚCI WSCHODNIEJ BUDYNKU INTERNAKTU LO nr 1 im. B.KRZYWOŚTEGO W MAKLE N. NOT. ul. Gimnazjalna : 89-100 Nakło n. Not., działka nr 2009/1		
Przedmiot rysunku	PROJEKT INSTALACJI C.O. - RZUT II PIĘTRA - część B		
Projektant	Imię i Nazwisko: nr uprawnień	Podpis	
Asystent	inż. Ryszard Janiszewski upr. bud. nr 802/75 Bg w spec. konstrukcyjno-technicznej		
	mgr inż. Arkadiusz Muliak upr. bud. nr KUP/0017/OWOK/13 konstrukcyjno-budowlanej		
Data: 05.05.2016 r.	skala 1:50	rys. C.O. 1	