


A

B

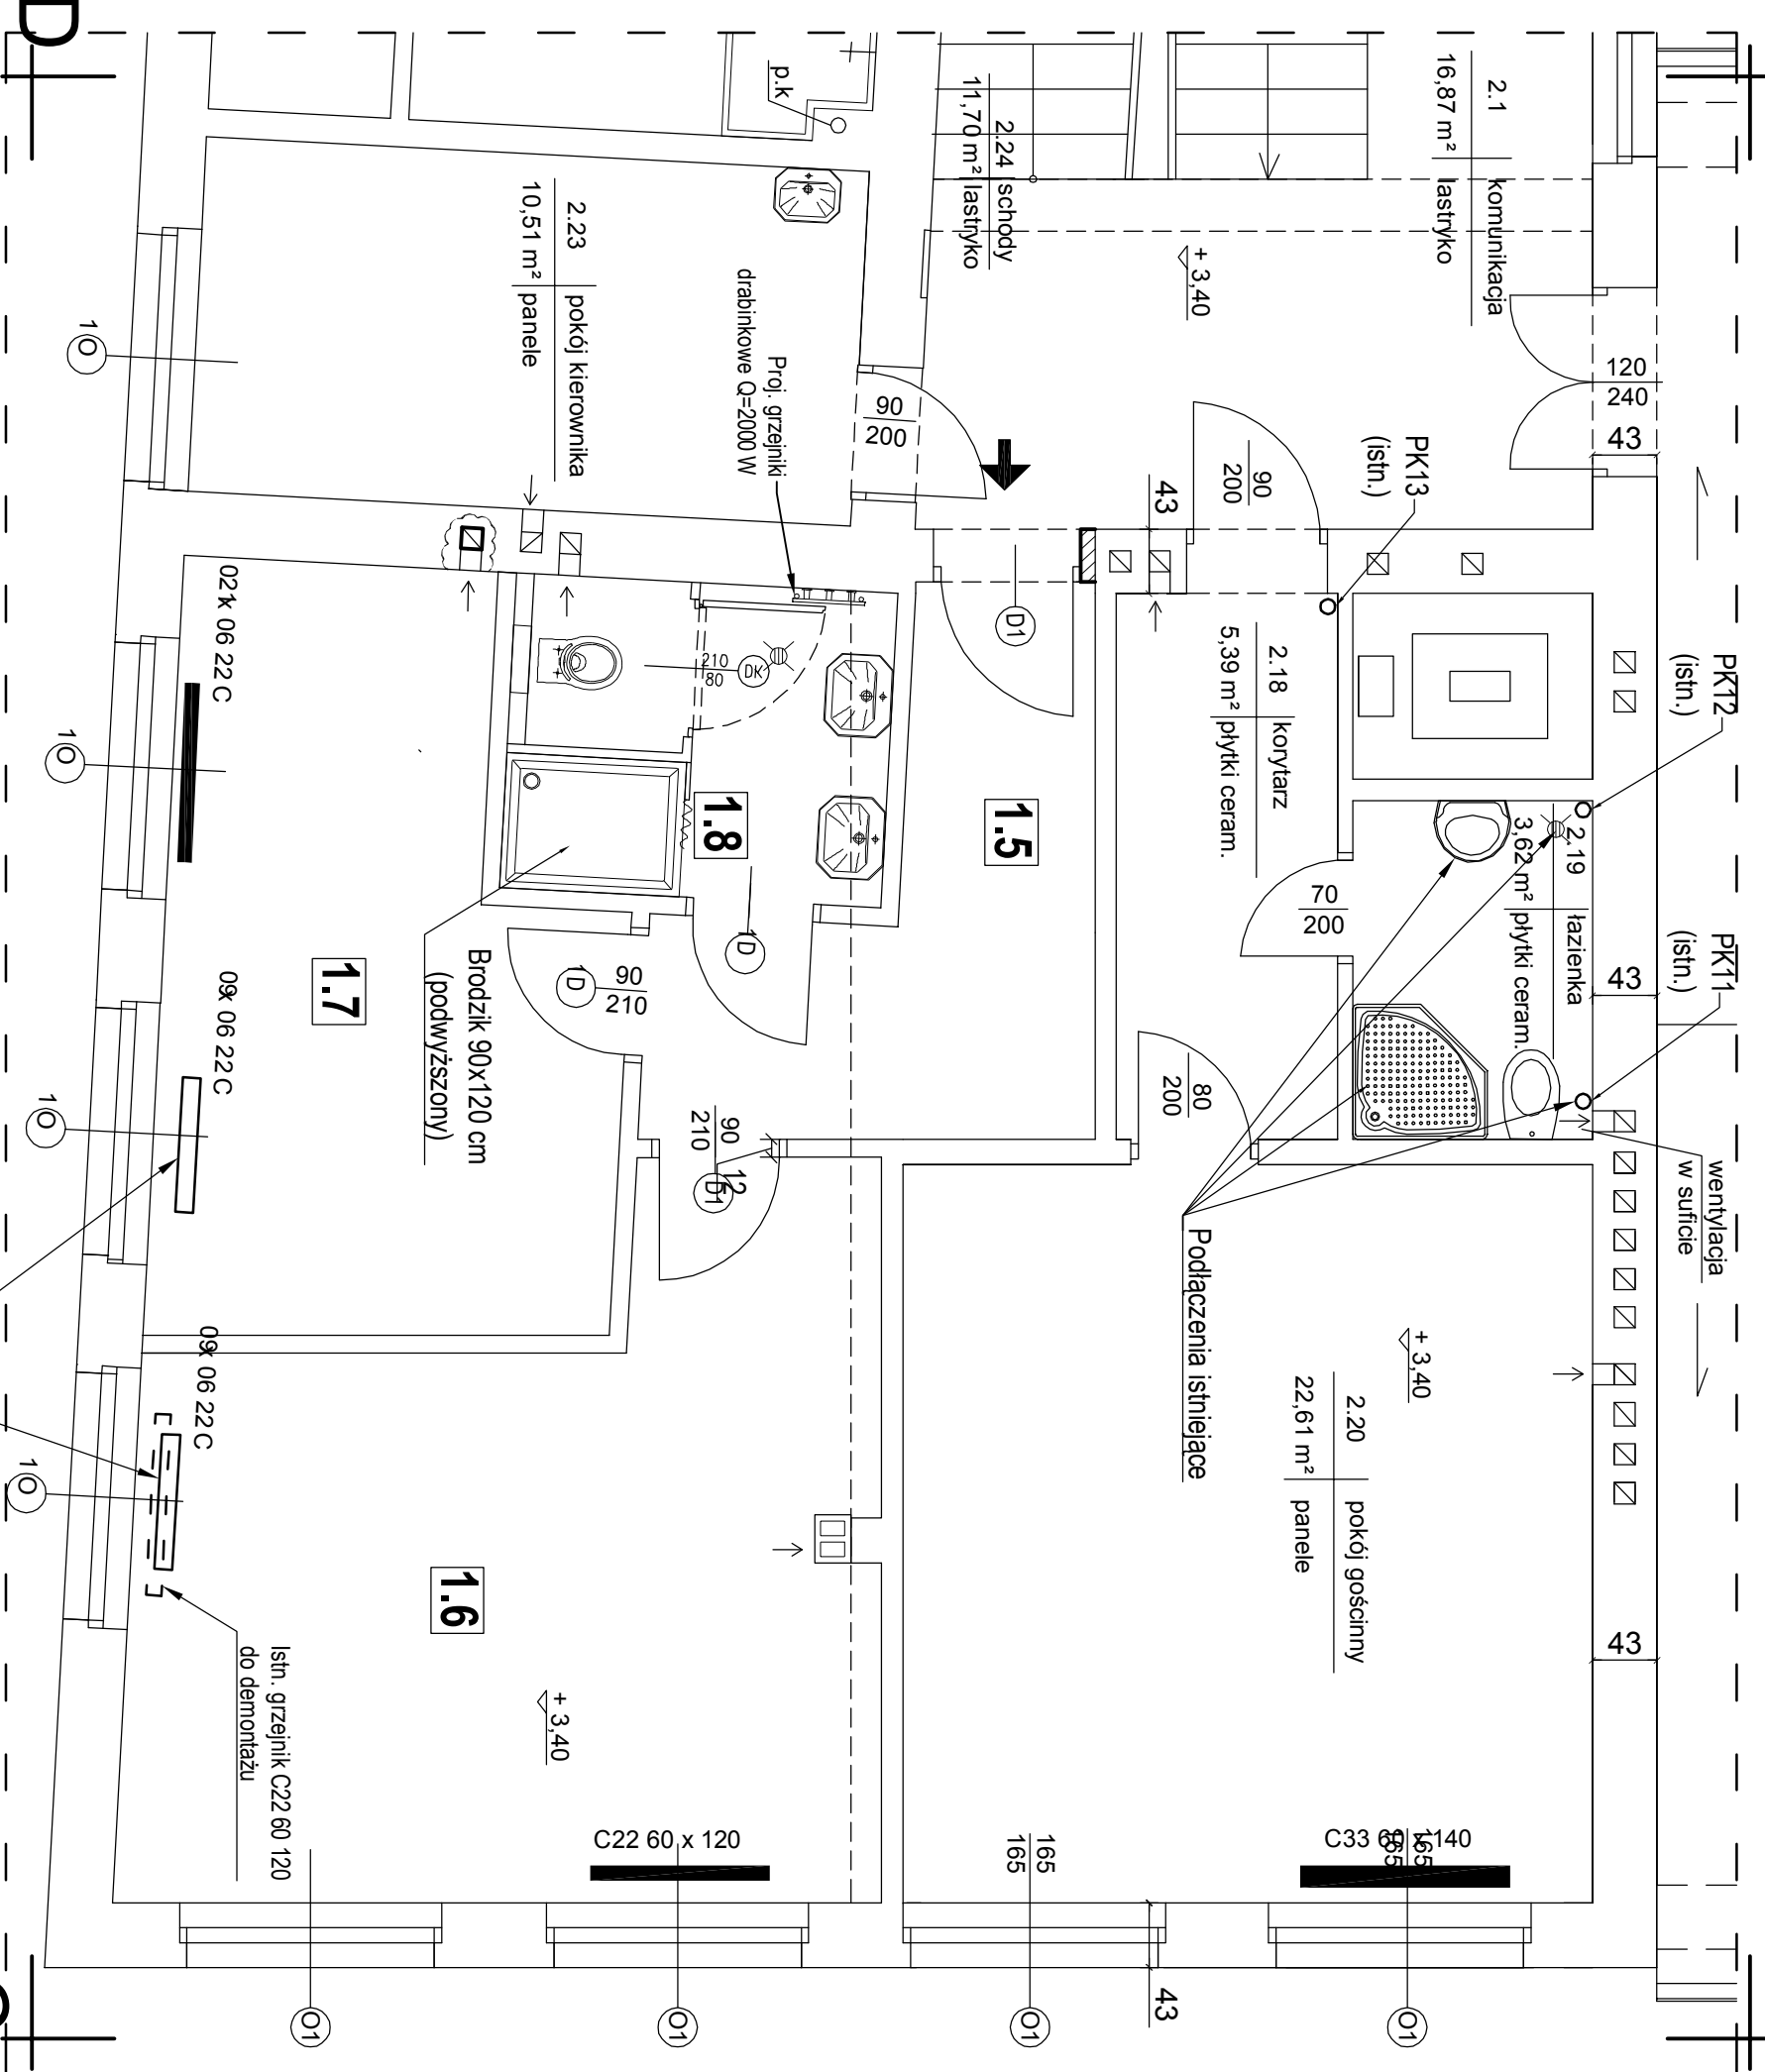

OZNACZENIA:

ABCD	-	zakres opracowania
	-	istniejące grzejniki płytowe
	-	grzejniki do demontażu
	-	projektowane nowe grzejniki płytowe
	-	projektowane nowe grzejniki drabinkowy (łazienkowy)

RZUT I PIĘTRA  
instalacja c.o.  
skala 1:50

Nazwa i adres obiektu	REMONT POMIESZCZEŃ I II PIĘTRA CZĘŚCI WSCHODNIEJ BUDYNKU INTERNAU LO nr 1 im. B.KRZYWOŚTEGO W MAKLE N. NOT. ul. Gimnazjalna : 89-100 Nakło n. Not., działka nr 2009/1		
Przedmiot rysunku	PROJEKT INSTALACJI C.O. RZUT I PIĘTRA - część B		
Projektant	Imię i Nazwisko: nr uprawnień	Podpis	
Asystent	inż. Ryszard Janiszewski upr. bud. nr 802/75 Bg w spec. konstrukcyjno-budowlanej		
	mgr inż. Arkadiusz Muliak upr. bud. nr KUP/0017/OWOK/13 konstrukcyjno-budowlanej		
Data: 05.05.2016 r.		skala 1:50	rys. C.O. 2