


**SCHEMAT 1 - KRESKOWY  
ZASILANIE UKŁAD TT  
INSTALACJA WEWNĘTRZNA TN-S**

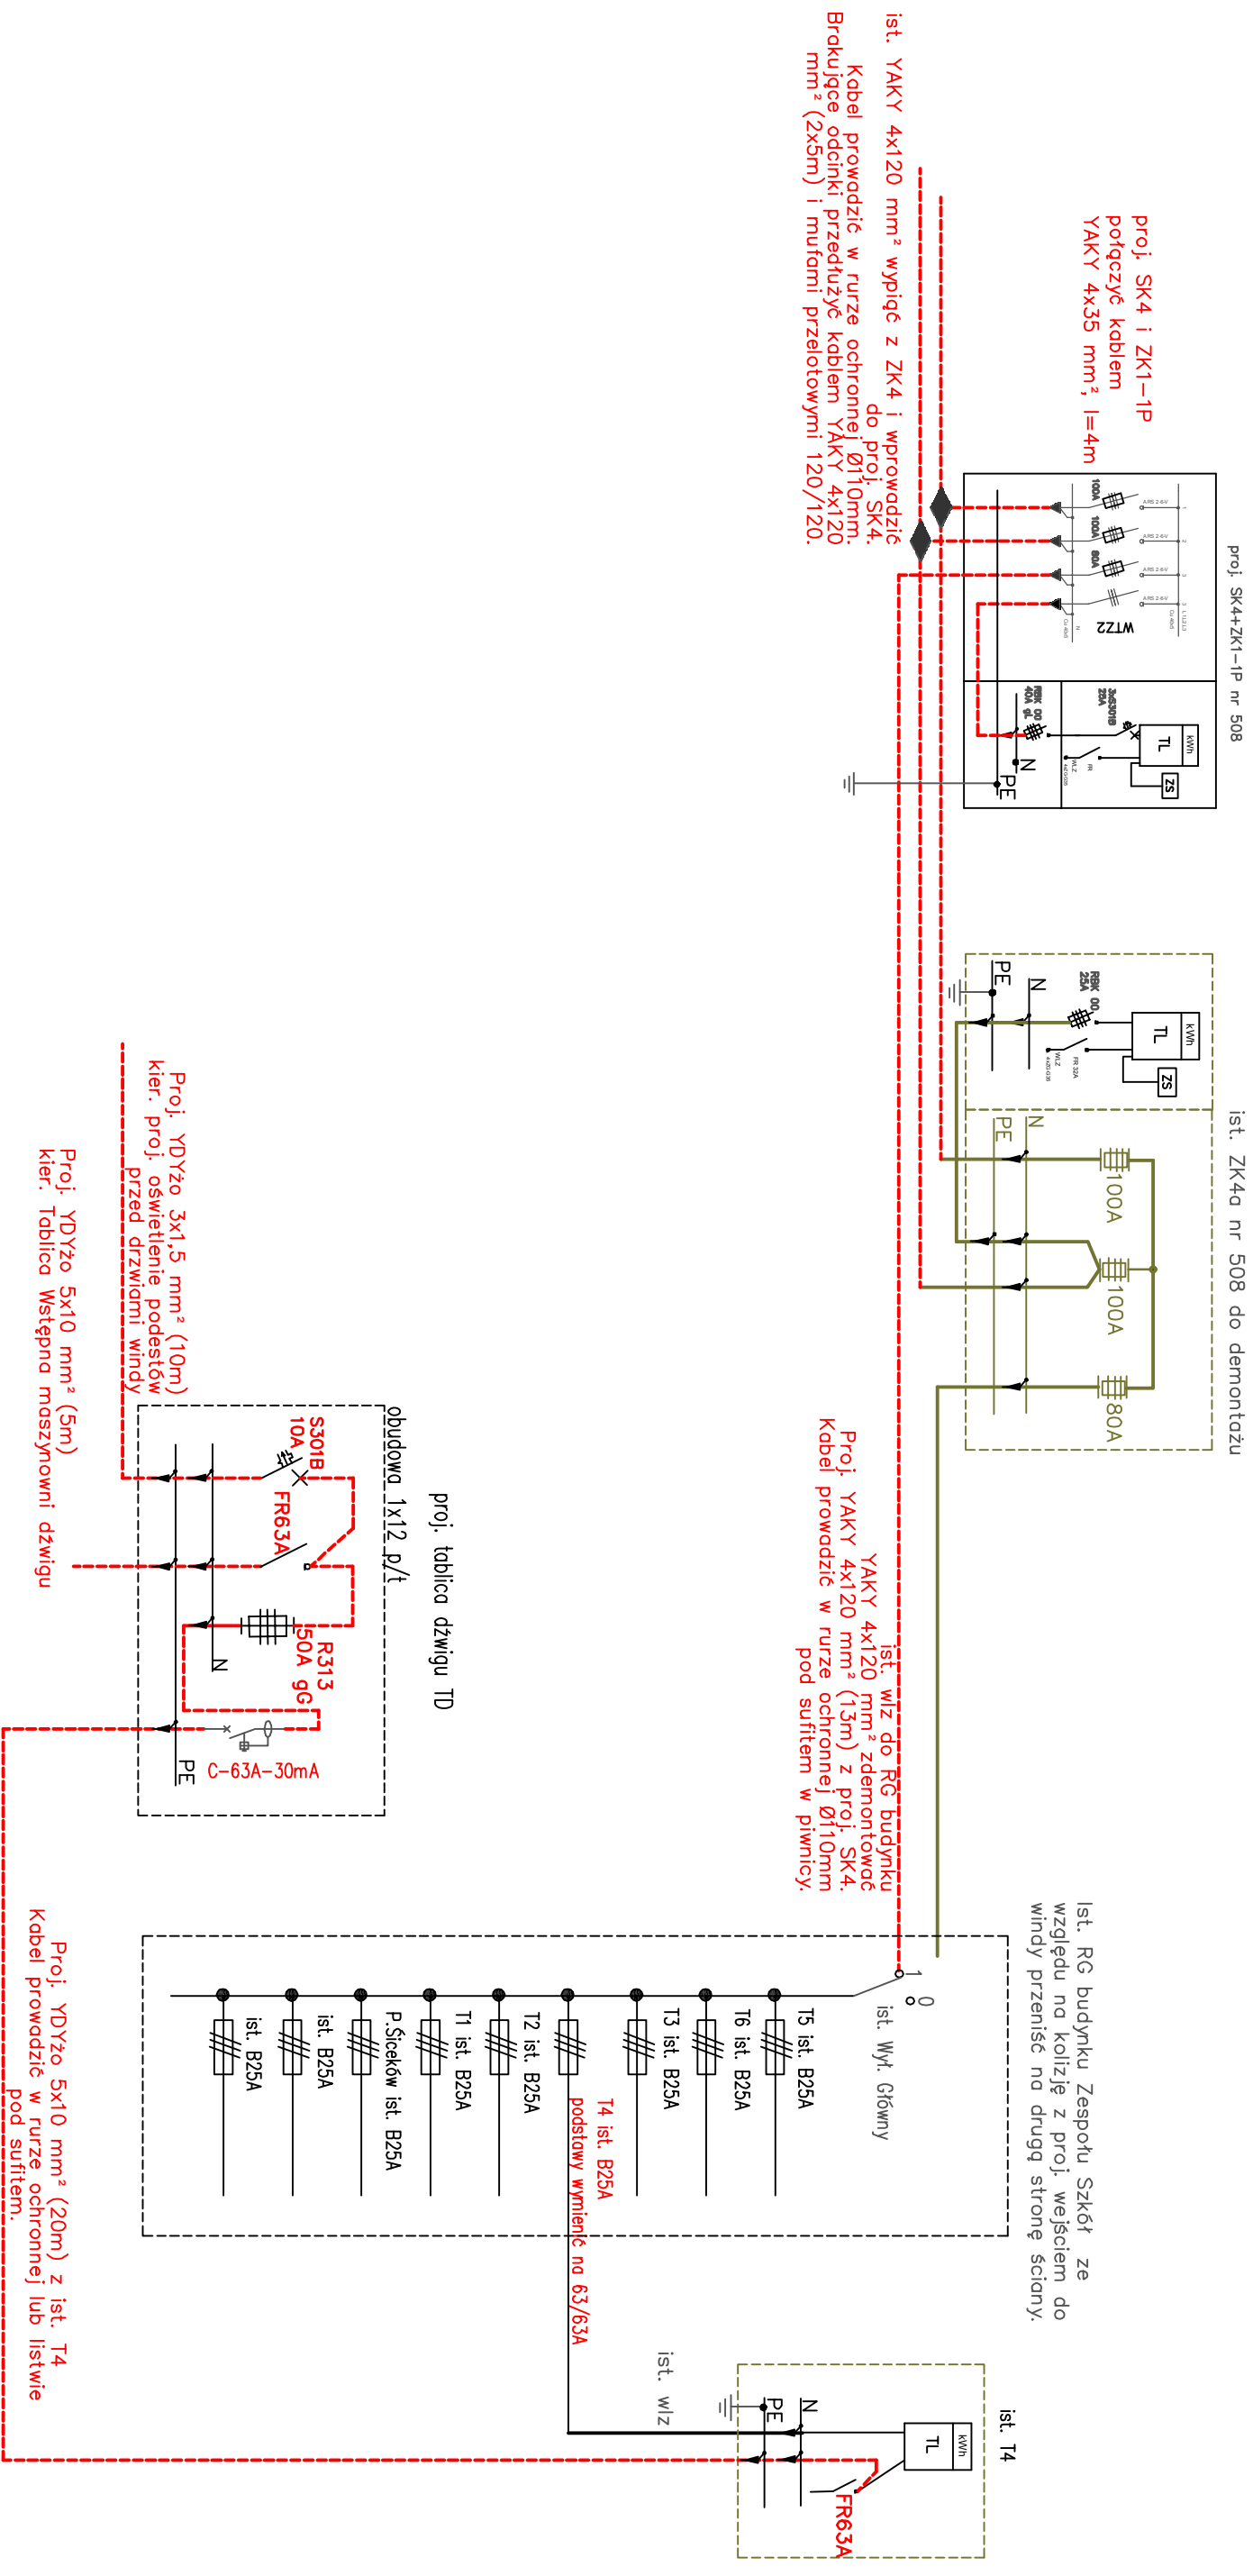

<b>INWESTOR:</b> UL. H. DĄBROWSKIEGO 54, 89-100 NAKŁO N/NOT.		<b>PRZEDSIĘBIORSTWO</b> <b>USŁUG</b> <b>ELEKTROENERGETYCZNYCH</b> <b>ul. Piotra 30, 89-115 Wroc</b>	
<b>TEMAT:</b> BUDOWA DŹWIGU DLA NIEPEŁNOSPRAWNYCH PRZY BUDYNKU ZESPOŁU SZKOŁ SPECJALNYCH W SZUBINIE, ul. Kochanowskiego 1, 89-200 Szubin		<b>ELEKS</b>	
<b>PRZEDMIOT TYS.:</b>  INSTALACJE ELEKTRYCZNE - PARTER		<b>Miejscowość:</b>  Szubin	
<b>OPRACOWAŁ:</b>  Inż. Piotr Majda		<b>Gmina:</b>  Szubin	
<b>Podpis:</b>  05.09.2016r.		<b>Dziaki:</b>  78/18	
<b>PROJEKTANT:</b>  Inż. Stefan Kowalski		<b>Podpis:</b>  Skala:	
<b>Uprawnienia:</b> WBPP-NB 7210/10882 -S5 ust.1 S7 i 13 ust.1 pkt. 4 lit. d		<b>Nr rys.</b>  E3	
<b>Data:</b> 05.09.2016r.			