


SZKIC ROZMIESZCZENIA ŁAZIENEK DLA OSÓB
NIEPEŁNOSPRAWNYCH

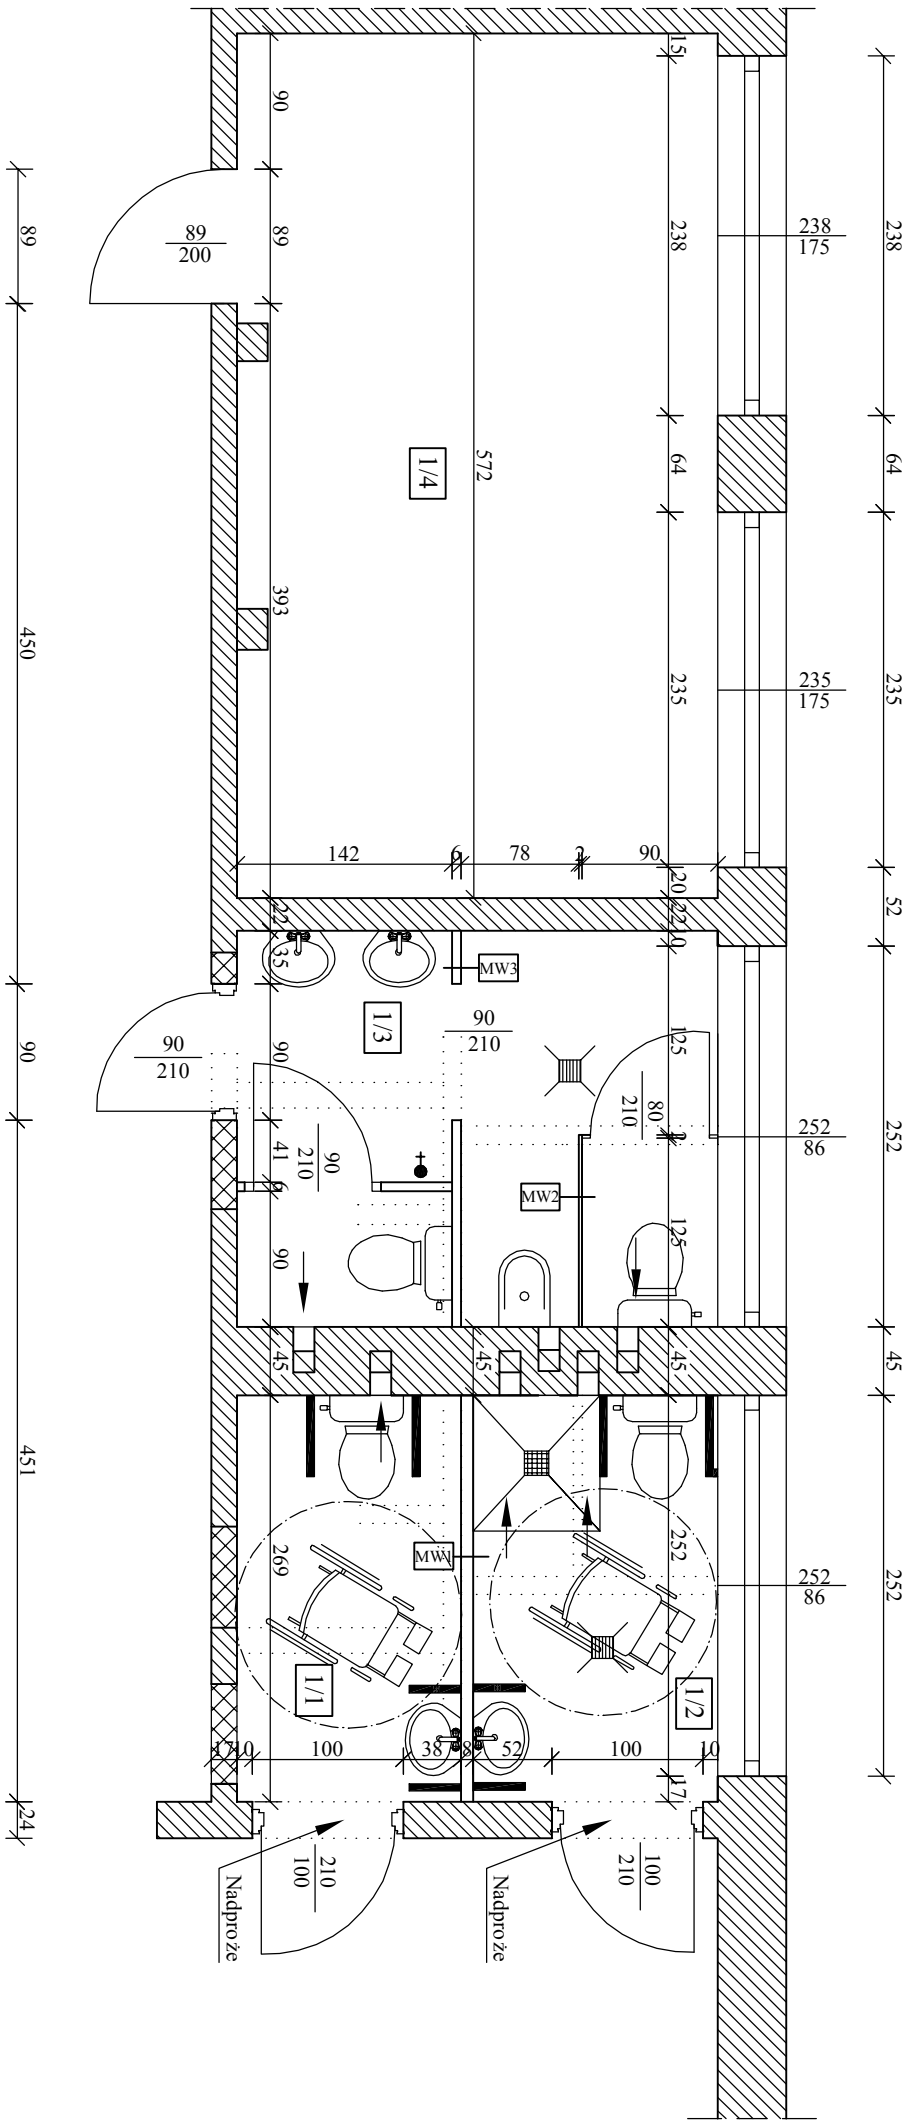

MW1 ŚCIANA WEWN. 8 CM
Płytki ceramiczne
Błoczki Siłka grubości 8 cm
Płytki ceramiczne

MW2 ŚCIANA WEWN. Z HPL
Kabina sanitarna z HPL

MW3 ŚCIANA WEWN. 6 CM
Płytki ceramiczne
Błoczki gazobetonowe grubości 6 cm
Płytki ceramiczne

LEGENDA:

	ściany istniejące
	ściany projektowane
	zamurowania
	wykucia

L.P	NAZWA POMIESZCZENIA	Rodzaj posadzki	Pow. cał. m2
1/1	Łazienka dla niepełnosprawnych	Posadzka ceramiczna	3,98
1/2	Łazienka dla niepełnosprawnych	Posadzka ceramiczna	4,36
1/3	Łazienka męska	Posadzka ceramiczna	8,09
		RAZEM	16,43
	Powierzchnia użytkowa:		16,43

Nazwa i adres obiektu:	Modernizacja łazienek ZSP w Samostrzelu		
Inwestor:	Powiat Naklejski, ul. Gen. H. Dąbrowskiego 54, 89-100 Nakło n/Not		
Przedmiot rysunku:	RZUT FRAGMENTU PARTERU		
Projektant:	mgr inż. Szymon Krzemiński upr. bud. Nr KUP/0049/PWOK/15 do projektowania i kierowania robotami budowlanymi bez ograniczeń w specjalności konstrukcyjno - budowlanej		
Asystent projektanta			
Data: 10-04-2017 r.	Skala: 1:50	Nr rys. 1/A	