

- ELEMENT

KOLOR
- 1

Kominy

- czerwna cegła
- 2

Biaszane pokrycie dachu

- bordowy
- 3

Wyjazd dachowy

- bordowy
- 4

Parapet betonowy

- bordowy
- 5

Drewno

- bordowy
- 6

Parapet blaszany

- bordowy
- 7

Drewniana stolarka okienna

- biały
- 8

Plastikowa stolarka okienna i drzwi

- biały
- 9

Biaszane grny i rury spustowe

- bordowy
- 10

Biaszane wentylzniki wentylacyjne

- bordowy
- 11

Biaszane wentylzniki wentylacyjne

- stalowy
- 12

Tylnk

- szary
- 13

Tylnk

- biały
- 14

Drewniane drzwi wejściowe

- bordowy
- 15

Barierka stalowa

- bordowy
- 16

Cokół kamienny


- bordowy
- 17

Schody betonowe


-
- 18

Drzwiczki do szczytnki elektrycznej

- biały

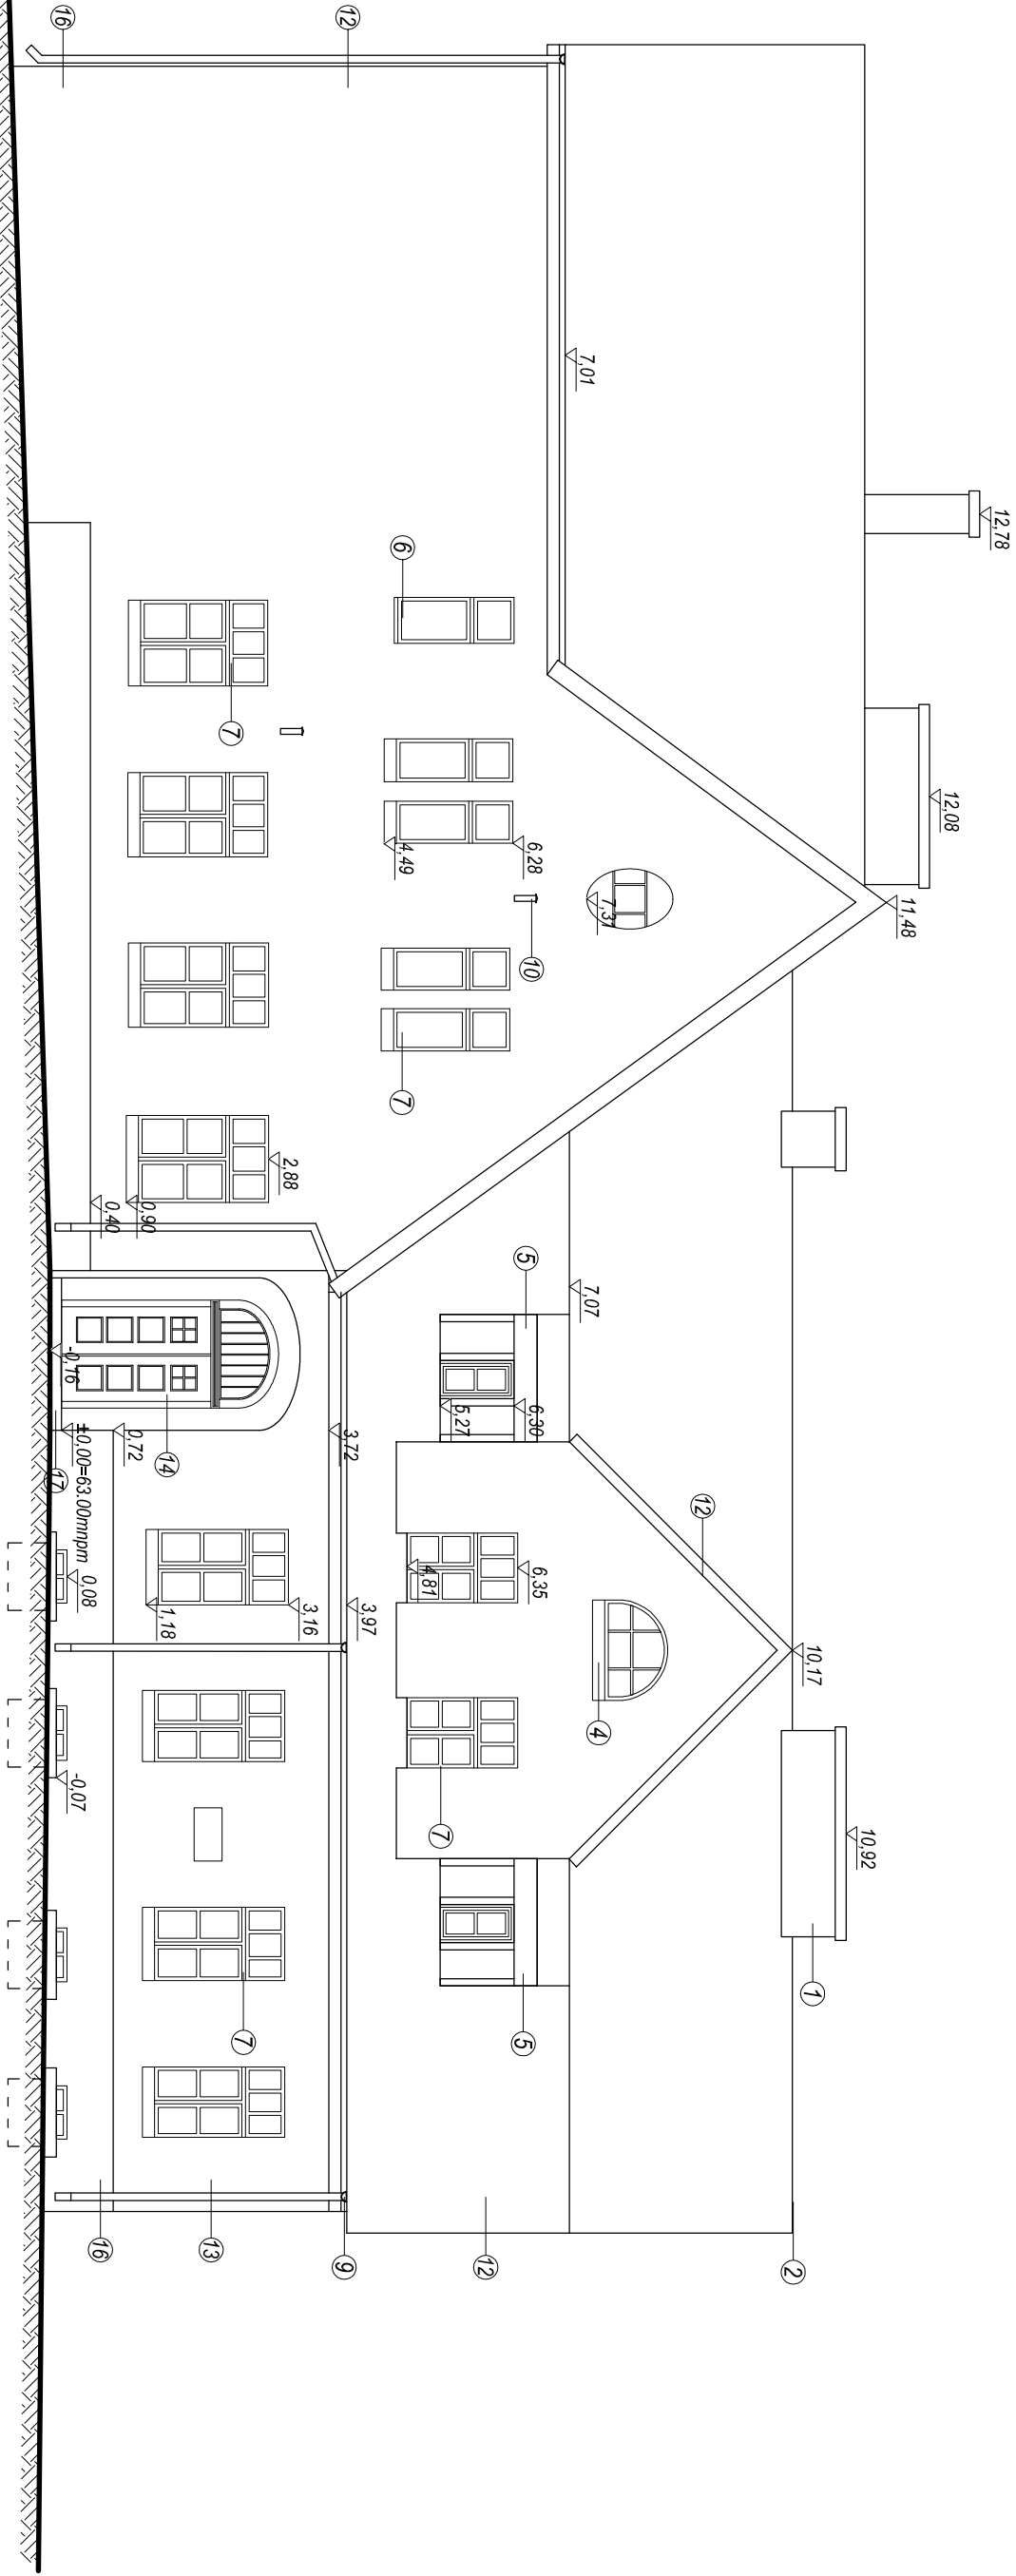

ELEMENT FRONTOWA - POLUDNIOWO-WSCHODNIA

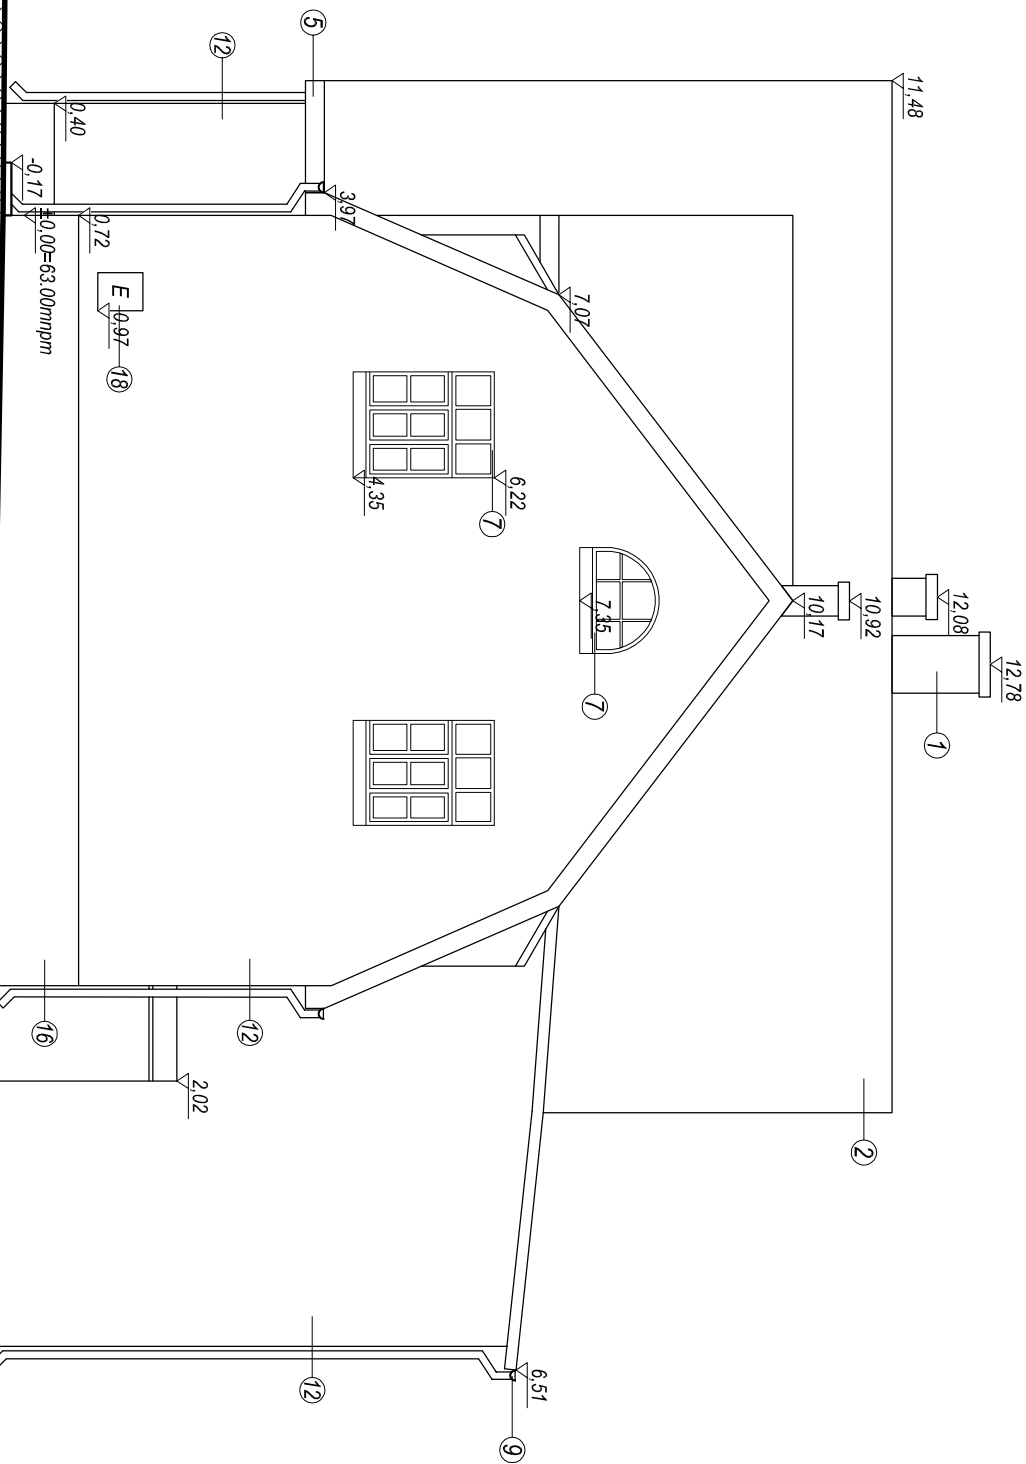

ELEMENT BOCZNA - POLUDNIOWO-WSCHODNIA

biuroprojektow.pl Izabela Felcyn

ELEMENTY WSKAZOWE  
ELEMENTY WSKAZOWE

Centrum Akceptacji i Aktywności Społecznej

ul. Matejki 14/104, 85-061 Bydgoszcz

ul. Matejki 14/104, 85-061 Bydgoszcz

