H		
	Tynk silikonowy	-
	Styropian XPS λ=0,035	10cm
	Dyspersyjna masa asfaltowo - kauczukowa x2	-
	Ściana żelbetowa	24cm

I		
	Folia kubełkowa	-
	Styropian XPS λ=0,035	10cm
	Dyspersyjna masa asfaltowo - kauczukowa x2	-
	Ściana żelbetowa	24cm

L		
	Tynk silikonowy	
	Bloczki gazobetonowe odm. 600 λ=0,17	24cm
	Pianka PIR z folią paroizolacyjną, wykończona jednostronnie płytą GK λ=0,024	11cm

M		
	Tynk cementowo-wapienny	1.5cm
	Bloczki gazobetonowe odm.400	12cm
	Tynk cementowo-wapienny	1.5cm

R		
	Panele elewacyjne drewniane z modrzewia syberyjskiego, firmy Dombal, profil A	2,8cm
	Pustka powietrzna	4cm
	Folia wiatroizolacyjna	-
	Wełna mineralna λ = 0,032 / ruszt systemowy aluminiowy	10cm
	Bloczki gazobetonowe odm. 600 λ=0,17	24cm
	Tynk cementowo-wapienny	1.5cm
UWAGA: Szczegóły rozwiązania w rysunkach detalu		

W		
	Posadzka	2cm
	Wylewka bet. zbrojona siatką zbrojeniową	8cm
	Folia PE	-
	Styropian Termo Organika "Gold Plus"	20cm
	Folia PE x2	-
	Chudy beton C 8 /10	15cm
	Ubity piasek	min. 25cm
UWAGA: Szczegóły rozwiązania w opisie technicznym		

G2		
	Posadzka	2cm
	Wylewka betonowa	3.5cm
	Folia PE	-
	Izolacja akustyczna - twarda wełna mineralna	4cm
	Strop RECTOR z warstwą nadbetonu	24cm
	Tynk cementowo-wapienny	1.5cm
UWAGA: Szczegóły rozwiązania w opisie technicznym		

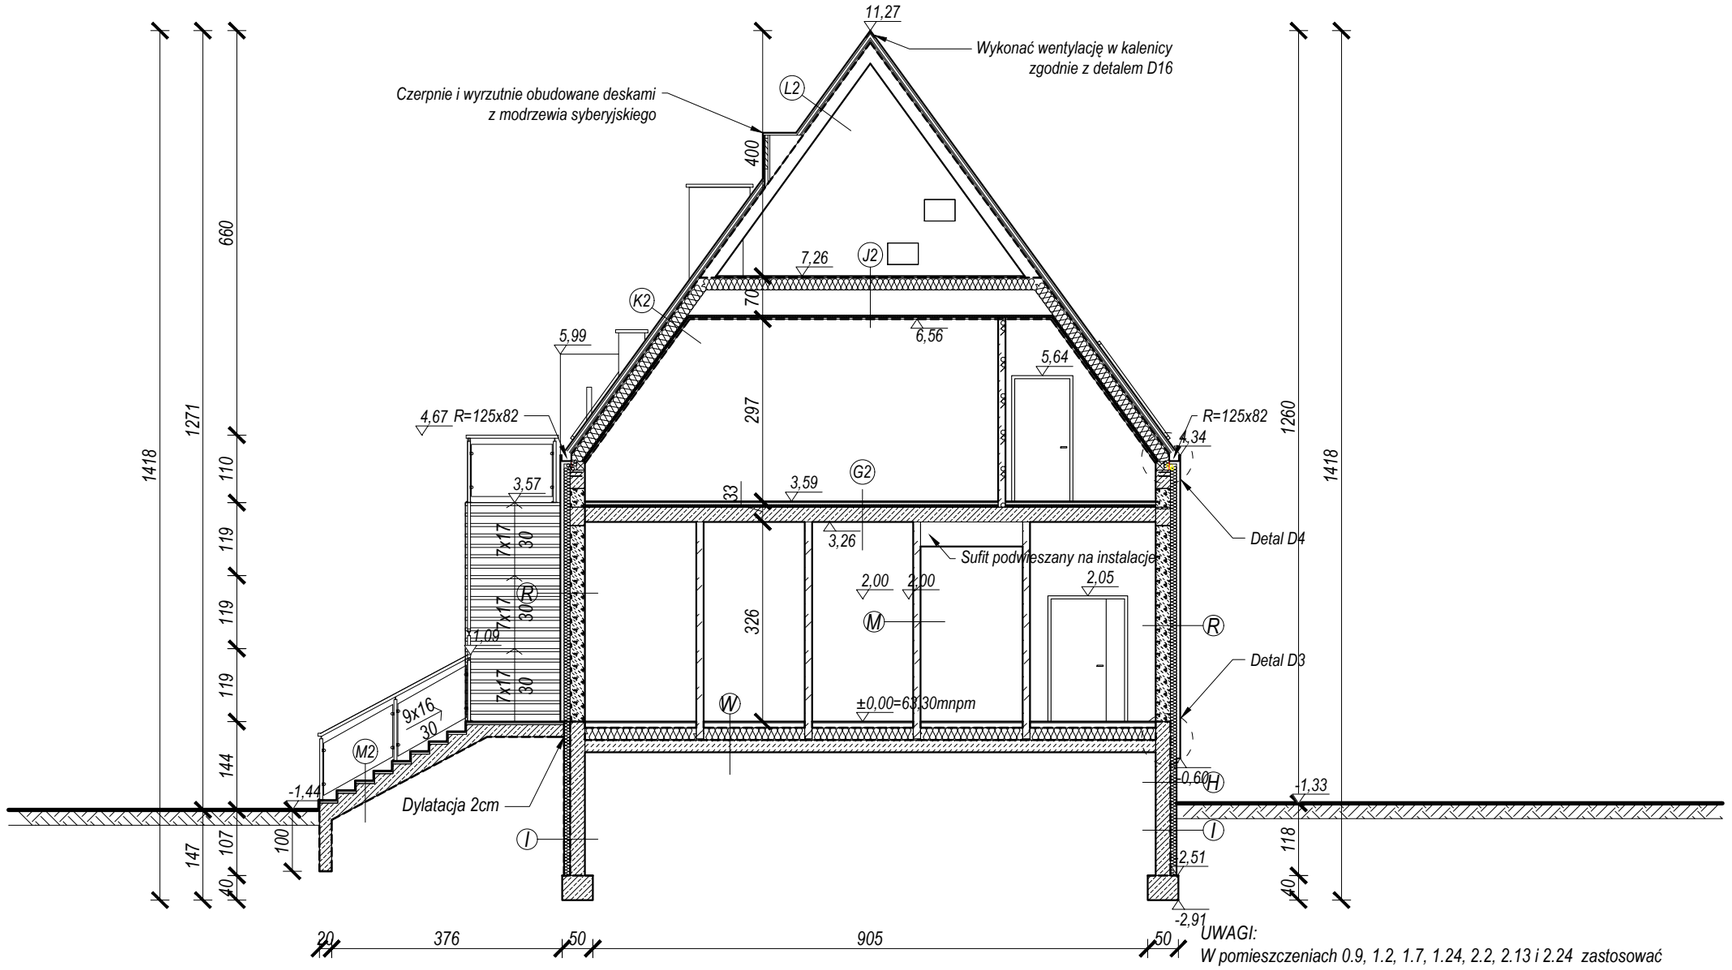

UWAGI:
W pomieszczeniach 0.9, 1.2, 1.7, 1.24, 2.2, 2.13 i 2.24 zastosować dwupoziomowe pochwyty dla osób niepełnosprawnych. Górne krawędzie poręczy 90cm i 75cm, cześć chwytna poręczy uniemożliwiające obracanie jej o średnicy 4cm w odległości 5cm od ściany.
Otwory po oknach w piwnicy zamurować bloczkami betonowymi, otwory oraz wnęki podokienne na parterze oraz piętrze zamurować bloczkami gazobetonowymi odm.600.
Informacje odnośnie systemów do sufitów podwieszanych oraz miejsc stosowania konkretnych rodzajów płyt w tomie IX opisu - Projekt wnętrz.

J2		
	Płyty drewnopochodne	2cm
	Folia wiatroizolacyjna	
	Jętki 8x20 / wełna mineralna 18cm λ=0,04	20cm
	Pusta przestrzeń na instalacje 45cm /Wełna mineralna na ruszcie wspornicz. 4cm λ=0,04	45cm
	Folia paroizolacyjna	-
	Płyty GKF/GKFI 12.5mm x2	2.5cm

K2		
	Panele elewacyjne drewniane z modrzewia syberyjskiego, firmy Dombal, profil A	2,8cm
	Łata 4x6	4cm
	Kontrłata 2,5x5	2.5cm
	Papa	-
	Płyta MFP	1.8cm
	Krokwie 10x20 / wełna mineralna 18cm λ=0,04	20cm
	Wełna mineralna na ruszcie wspornicz. 4cm λ=0,039	4cm
	Folia paroizolacyjna	-
	Płyty GKF 12.5mm x2	2.5cm
UWAGA: Szczegóły rozwiązania w rysunku detalu i opisie technicznym		

L2		
	Panele elewacyjne drewniane z modrzewia syberyjskiego, firmy Dombal, profil A	2,8cm
	Łata 4x6	4cm
	Kontrłata 2,5x5	2.5cm
	Papa	-
	Płyta MFP	1.8cm
	Krokwie 10x20	20cm

M2		
	Posadzka	2cm
	Wylewka betonowa	3cm
	Żelbetowa płyta schodów/rampy	20cm
	Hydroizolacja	-

0 1 2 3 4 5 [m]

biuroprojektow.pl Izabela Felcyn

tytuł rysunku: PRZEKRÓJ D-D
skala: 1:100
obiekt: Centrum Akceptacji i Aktywności Społecznej
branża: ARCH.
adres budowy: Paterek, ul. Wyzwolenia 13, działka nr 269

projektant: mgr inż. arch. Jerzy Huryn
UAN-KZ-7210/128/86
w specjalności architektonicznej
do projektowania bez ograniczeń
podpis:

projektant sprawdzający: mgr inż. arch. Anna Pikuła
KPOKK IARP 87/2012
w specjalności architektonicznej
do projektowania bez ograniczeń
podpis:

opracowanie: mgr Izabela Felcyn
Radosław Rekowski
podpis:

biuroprojektow.pl Izabela Felcyn
ul. Matejki 1A/104, 85-061 Bydgoszcz
biuro@biuroprojektow.pl www.biuroprojektow.pl tel. 660 544 144

data: 15.11.2016
nr rys: A11