



ELEWACJA FRONTOWA - POŁUDNIOWO-WSCHODNIA

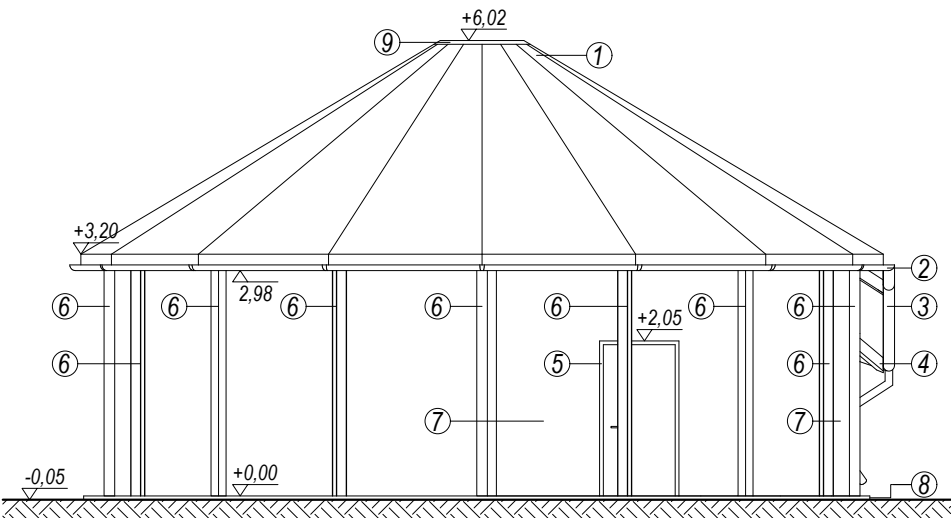


ELEWACJA BOCZNA - POŁUDNIOWO-ZACHODNIA


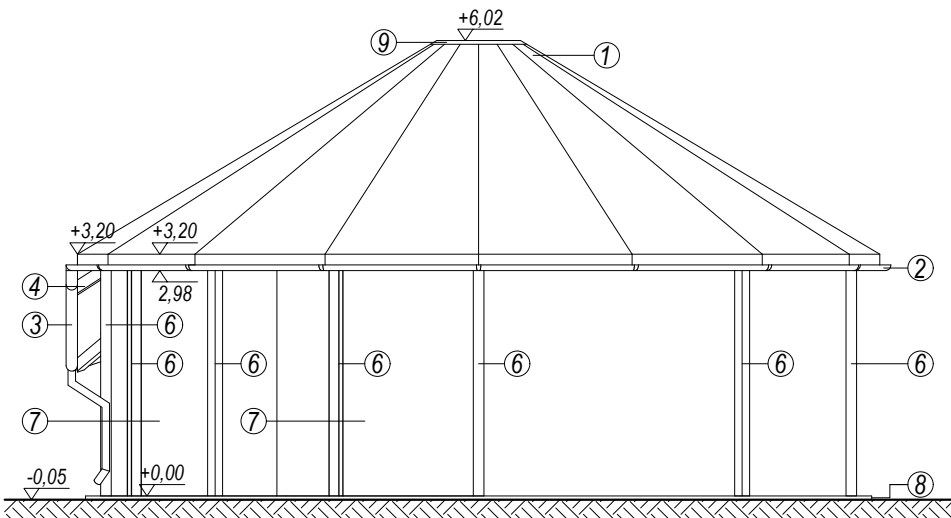


ELEMENT	KOLOR	RAL
① Dachówka ceram. karpiówka podw. - naturalna czerwień ceram. -		
② Rynna blaszana	- ciemnobrązowy	8019
③ Rura spustowa blaszana	- ciemnobrązowy	8019
④ Krokwie 10x15	-	-
⑤ Stolarka drzwiowa	- grafitowy	7026
⑥ Słup drewniany C27 14x14	-	-
⑦ Tynk	- biały	9010
⑧ Posadzka - system posadzek żywicznych firmy Sika, systemu Balcony Premium Solid	- szary	7042
⑨ Obróbka blacharska łącznika stalowego	- ciemnobrązowy	8019

ELEWACJA TYLNA - PÓŁNOCNO-ZACHODNIA

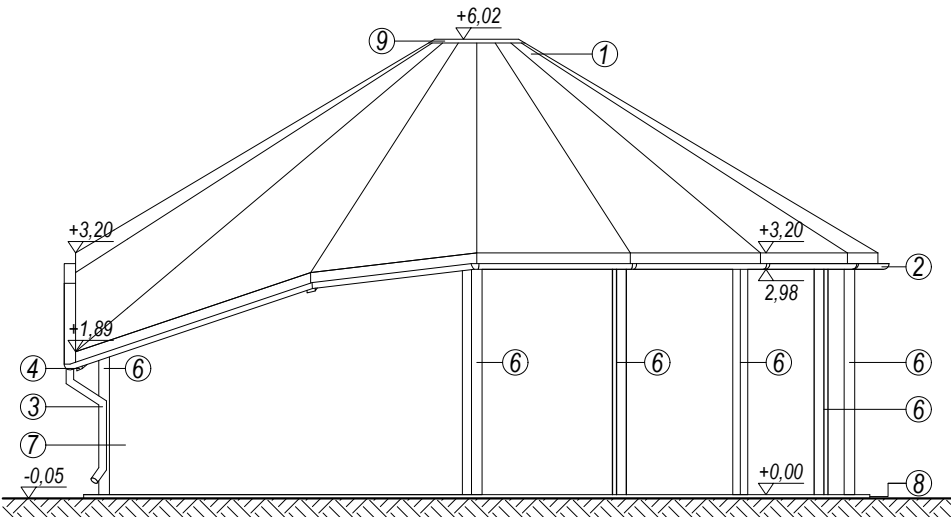

ELEWACJA BOCZNA - PÓŁNOCNO-WSCHODNIA

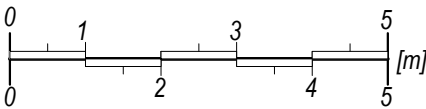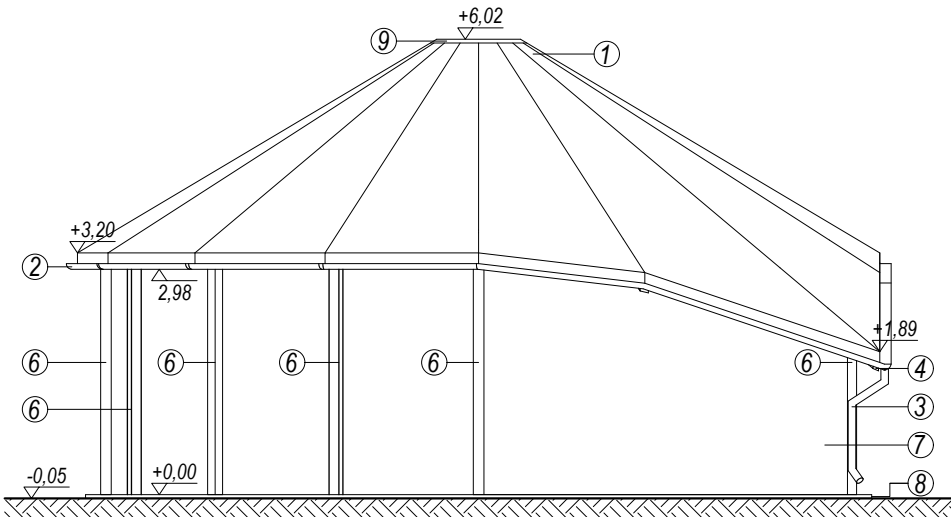

biuroprojektow.pl Izabela Felcyn	
tytuł rysunku: <b>ELEWACJE ALTANY</b>	skala: 1:100
obiekt: <b>Centrum Akceptacji i Aktywności Społecznej</b>	branża: ARCH.
adres budowy: Paterek, ul. Wyzwolenia 13, działka nr 269	
projektant: mgr inż. arch. Jerzy Huryn UAN-KZ-7210/128/86 w specjalności architektonicznej do projektowania bez ograniczeń	podpis:
projektant sprawdzający: mgr inż. arch. Anna Pikula KPOKK IARP 87/2012 w specjalności architektonicznej do projektowania bez ograniczeń	podpis:
opracowanie: mgr Izabela Felcyn Krystian Raczkowski	podpis:
biuroprojektow.pl Izabela Felcyn ul. Matejki 1A/104, 85-061 Bydgoszcz biuro@biuroprojektow.pl www.biuroprojektow.pl tel. 660 544 144	
data: 15.11.2016	
nr rys: <b>A19</b>	