
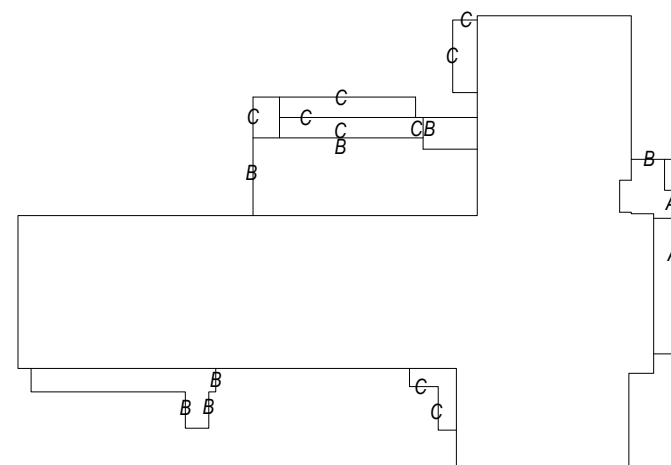
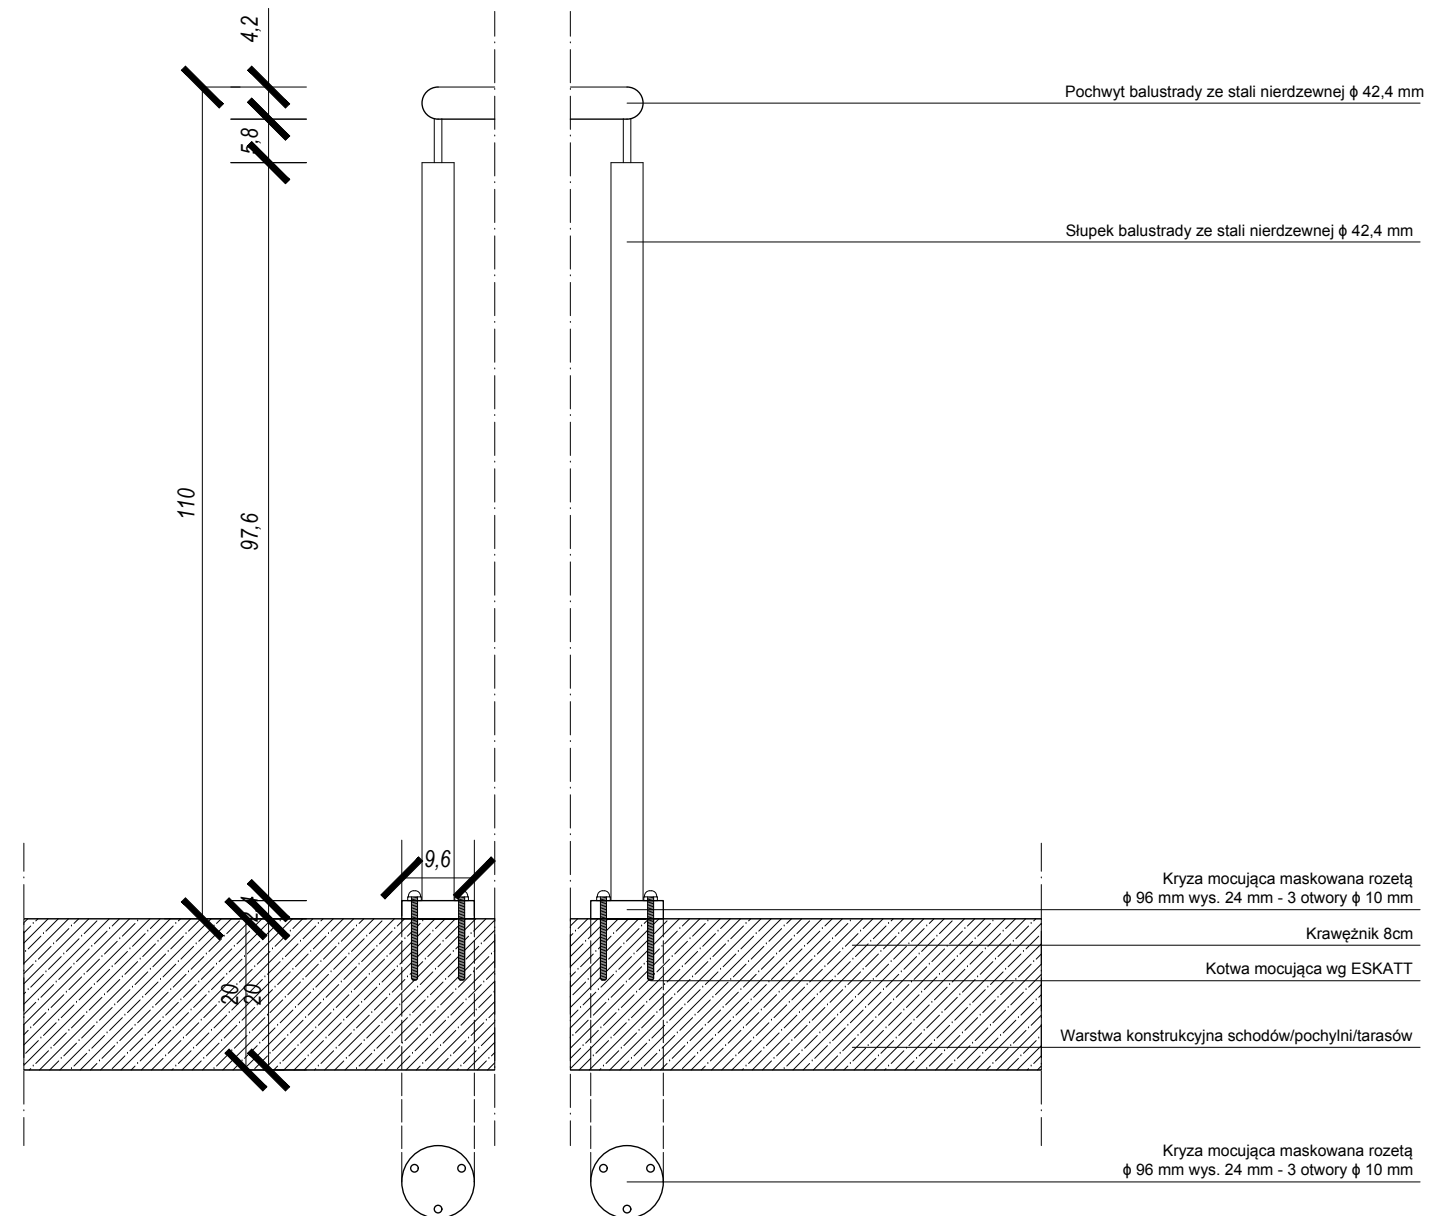


DETAL BALUSTRADY "B"
OPRACOWANIE SZCZEGÓŁOWE PO STRONIE DOSTAWCY

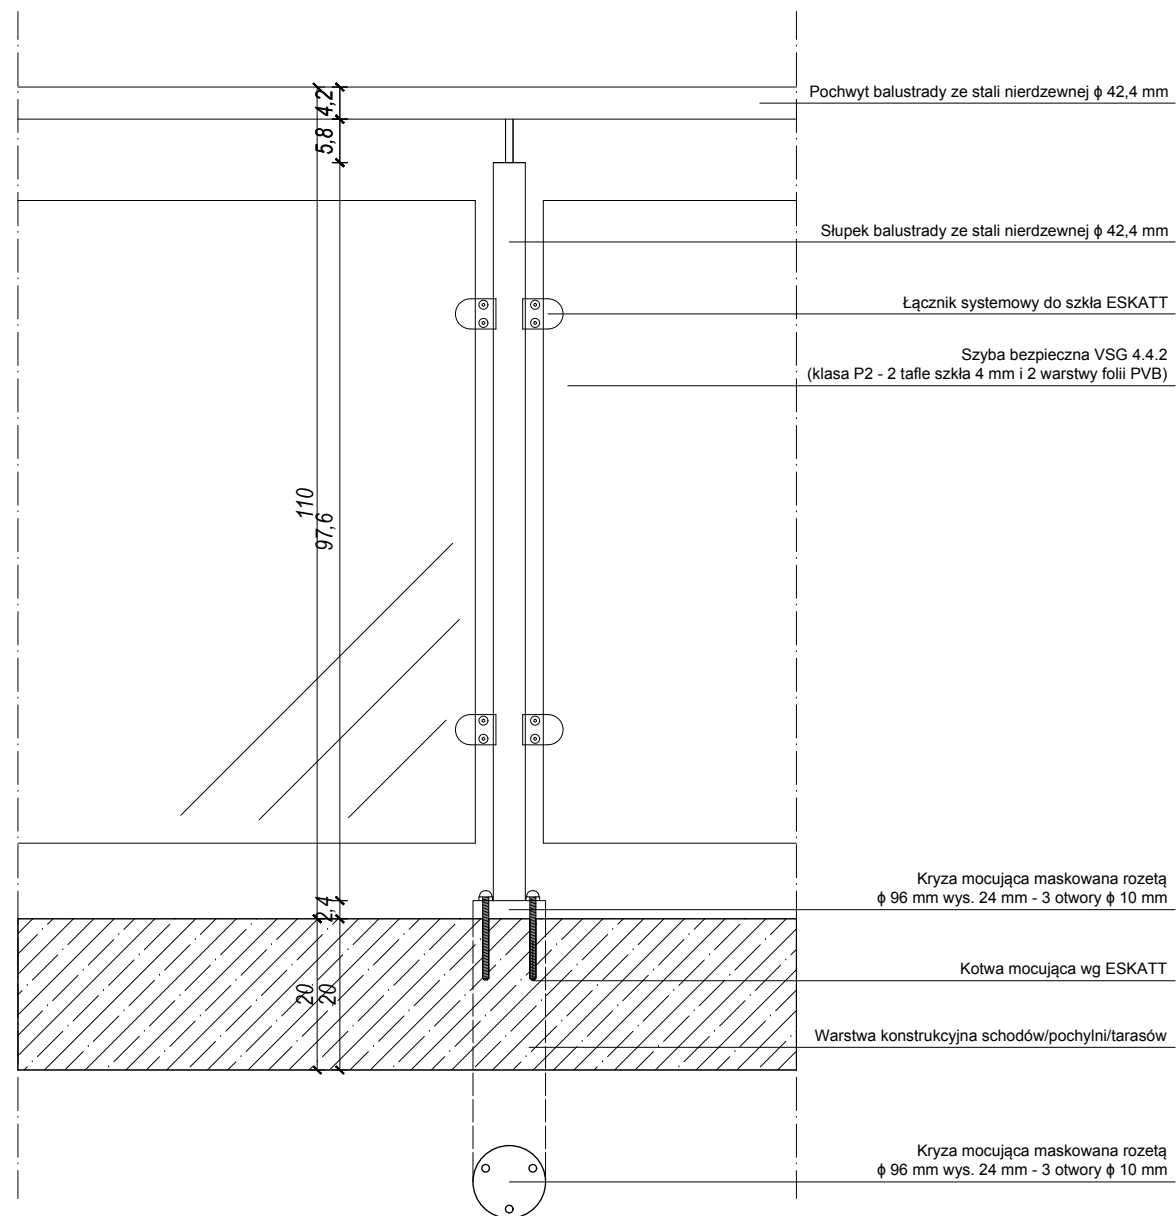

biuroprojektow.pl Izabela Felcyn	
tytuł rysunku: BALUSTRADA "B" - DETAL	skala: 1:10
obiekt: Centrum Akceptacji i Aktywności Społecznej	branża: ARCH.
adres budowy: Paterek, ul. Wyzwolenia 13, działka nr 269	
projektant: mgr inż. arch. Jerzy Huryn UAN-KZ-7210/128/86 w specjalności architektonicznej do projektowania bez ograniczeń	podpis:
projektant sprawdzający: mgr inż. arch. Anna Piłula KPOKK IARP 87/2012 w specjalności architektonicznej do projektowania bez ograniczeń	podpis:
opracowanie: mgr Izabela Felcyn Krzyszian Raczkowski	podpis:
biuroprojektow.pl Izabela Felcyn ul. Matejki 1A/104, 85-061 Bydgoszcz biuro@biuroprojektow.pl www.biuroprojektow.pl tel. 660 544 144	
data: 15.11.2016 nr rys: D12	