


|   |   |
|---|---|
| Podłoga sportowa<br>powierzchniowo sprężysta<br><br>firmy KONS-BUD,<br>model MULTISPORT<br>VARIOLASTIC<br><br>całkowita wysokość<br>zabudowy 110 mm | klepka parkietowa dębowa klasy SPORT grubości 22 mm,  |
|   | ślepa podłoga z drewna iglastego, czterostronnie strugane gr. 24 mm,<br>impregnowane środkiem bio- i ogniochronnym  |
|   | ruszt sprężysty: pojedynczy legar z drewna iglastego,<br>czterostronnie strugane gr. 24 mm<br>impregnowane środkiem bio- i ogniochronnym<br>z elementem elastycznym gr.10 mm z granulatu gumowego |
| WYLEWKA BETONOWA ZBROJONA SIATKĄ ZBROJENIOWĄ 8 CM   |   |
| FOLIA PE  |   |
| STYROPIAN TERMO ORGANIKA "GOLD PLUS" 20 CM  |   |
| FOLIA PE x2   |   |
| ISTNIEJĄCA WARSTWA NOŚNA PODŁOGI NA GRUNCIE   |   |

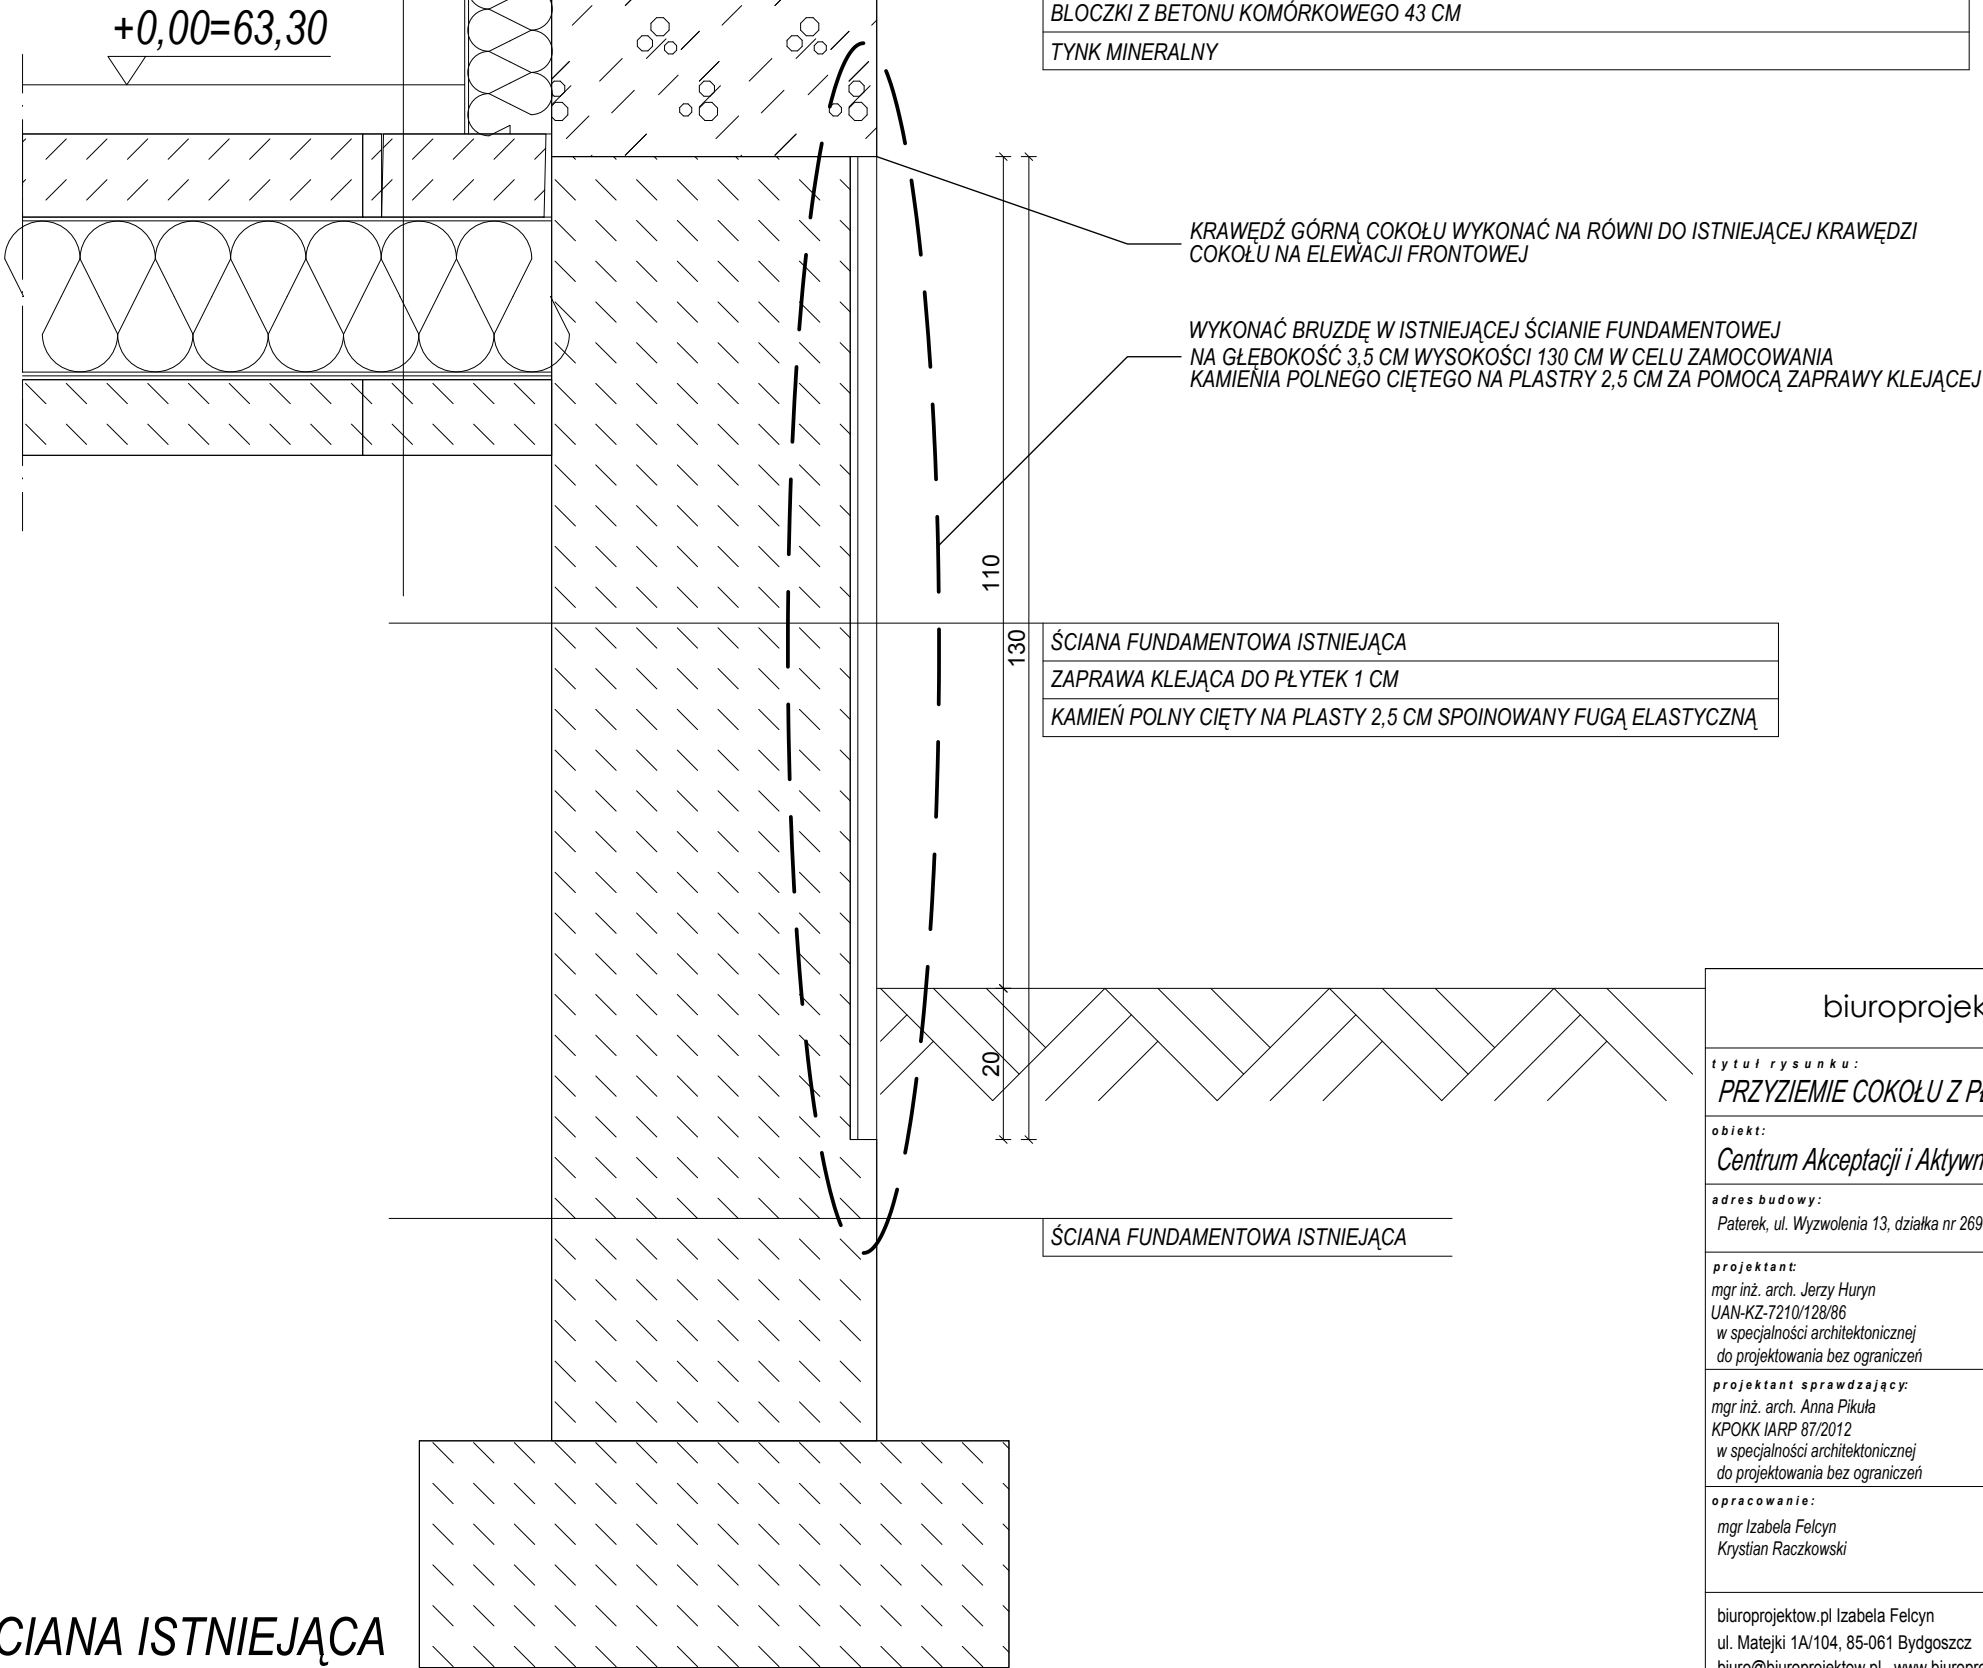

UWAGI:

WYKONAĆ ZGODNIE Z ZALECENIAMI PRODUCENTA KONS-BUD z Bielska-Białej

ZASTOSOWAĆ ZAPRAWĘ KLEJĄCĄ DO PŁYTEK ATLAS PROGRES ELASTYK

SPOINY WYPEŁNIONE FUGĄ ELASTYCZNĄ ATLAS ARTIS

KOLORYSTYKĘ UZGODNIĆ Z BIUREM PROJEKTOWYM NA ETAPIE WYKONAWSTWA.

PRZEKRÓJ PIONOWY - ŚCIANA ISTNIEJĄCA

|  |                  |
|--|------------------|
| biuroprojektow.pl Izabela Felcyn   |                  |
| tytuł rysunku:<br>PRZYZIEMIE COKOŁU Z PŁYTEK KAM. - DETAL  | skala:<br>1:10   |
| obiekt:<br>Centrum Akceptacji i Aktywności Społecznej  | branża:<br>ARCH. |
| adres budowy:<br>Paterek, ul. Wyzwolenia 13, działka nr 269  |                  |
| projektant:<br>mgr inż. arch. Jerzy Huryn<br>UAN-KZ-7210/128/86<br>w specjalności architektonicznej<br>do projektowania bez ograniczeń               | podpis:          |
| projektant sprawdzający:<br>mgr inż. arch. Anna Piłkuła<br>KPOKK IARP 87/2012<br>w specjalności architektonicznej<br>do projektowania bez ograniczeń | podpis:          |
| opracowanie:<br>mgr Izabela Felcyn<br>Krystian Raczkowski  | podpis:          |
| biuroprojektow.pl Izabela Felcyn<br>ul. Matejki 1A/104, 85-061 Bydgoszcz<br>biuro@biuroprojektow.pl www.biuroprojektow.pl tel. 660 544 144           |                  |
| data: 15.11.2016   |                  |
| nr rys: D6   |                  |