


UWAGI:

Po wykonaniu odkrywki na etapie wykonawstwa - szerokość odsadzek skonsultować z projektantem

WYMAGANA WYSOKOŚĆ POMIESZCZENIA W NAJNIŻSZYM MIEJSCU 2,5 M,
POGŁĘBIAĆ DO UZYSKANIA RÓWNEGO POZIOMU POSADZEK W OBU POMIESZCZENIACH

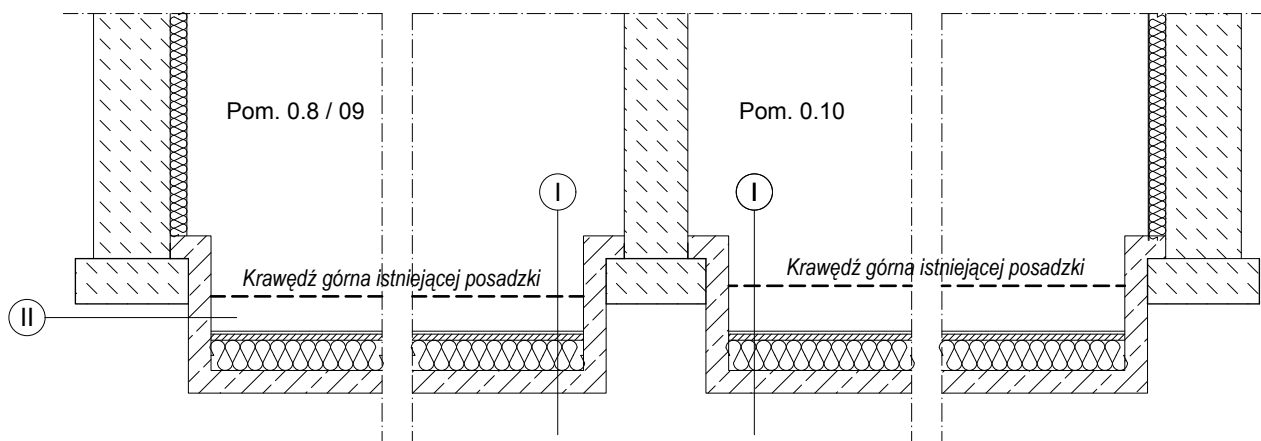

I. Podłoga na gruncie	Posadzka 2 cm
	Wylewka betonowa zbrojona siatką 4 cm
	Styropian TERMO ORGANIKA "GOLD PLUS" 20 cm
	Folia PE
	Płyta żelbetowa 15 cm
	Folia PE

II. Ściana koryta	Posadzka 2 cm
	Płyta żelbetowa 15 cm
	Folia PE

biuroprojektow.pl Izabela Felcyn

tytuł rysunku:

POGŁĘBIENIE PODŁOGI W PIWNICY - DETAL

skala:

1:50

obiekt:

Centrum Akceptacji i Aktywności Społecznej

branża:

ARCH.

adres budowy:

Paterek, ul. Wyzwolenia 13, działka nr 269

projektant:

mgr inż. arch. Jerzy Huryn
UAN-KZ-7210/128/86
w specjalności architektonicznej
do projektowania bez ograniczeń

podpis:

projektant sprawdzający:

mgr inż. arch. Anna Pikula
KPOKK IARP 87/2012
w specjalności architektonicznej
do projektowania bez ograniczeń

podpis:

opracowanie:

mgr Izabela Felcyn
Krystian Raczkowski

podpis:

biuroprojektow.pl Izabela Felcyn

ul. Matejki 1A/104, 85-061 Bydgoszcz

biuro@biuroprojektow.pl www.biuroprojektow.pl tel. 660 544 144

data: 15.11.2016

nr rys:

D9