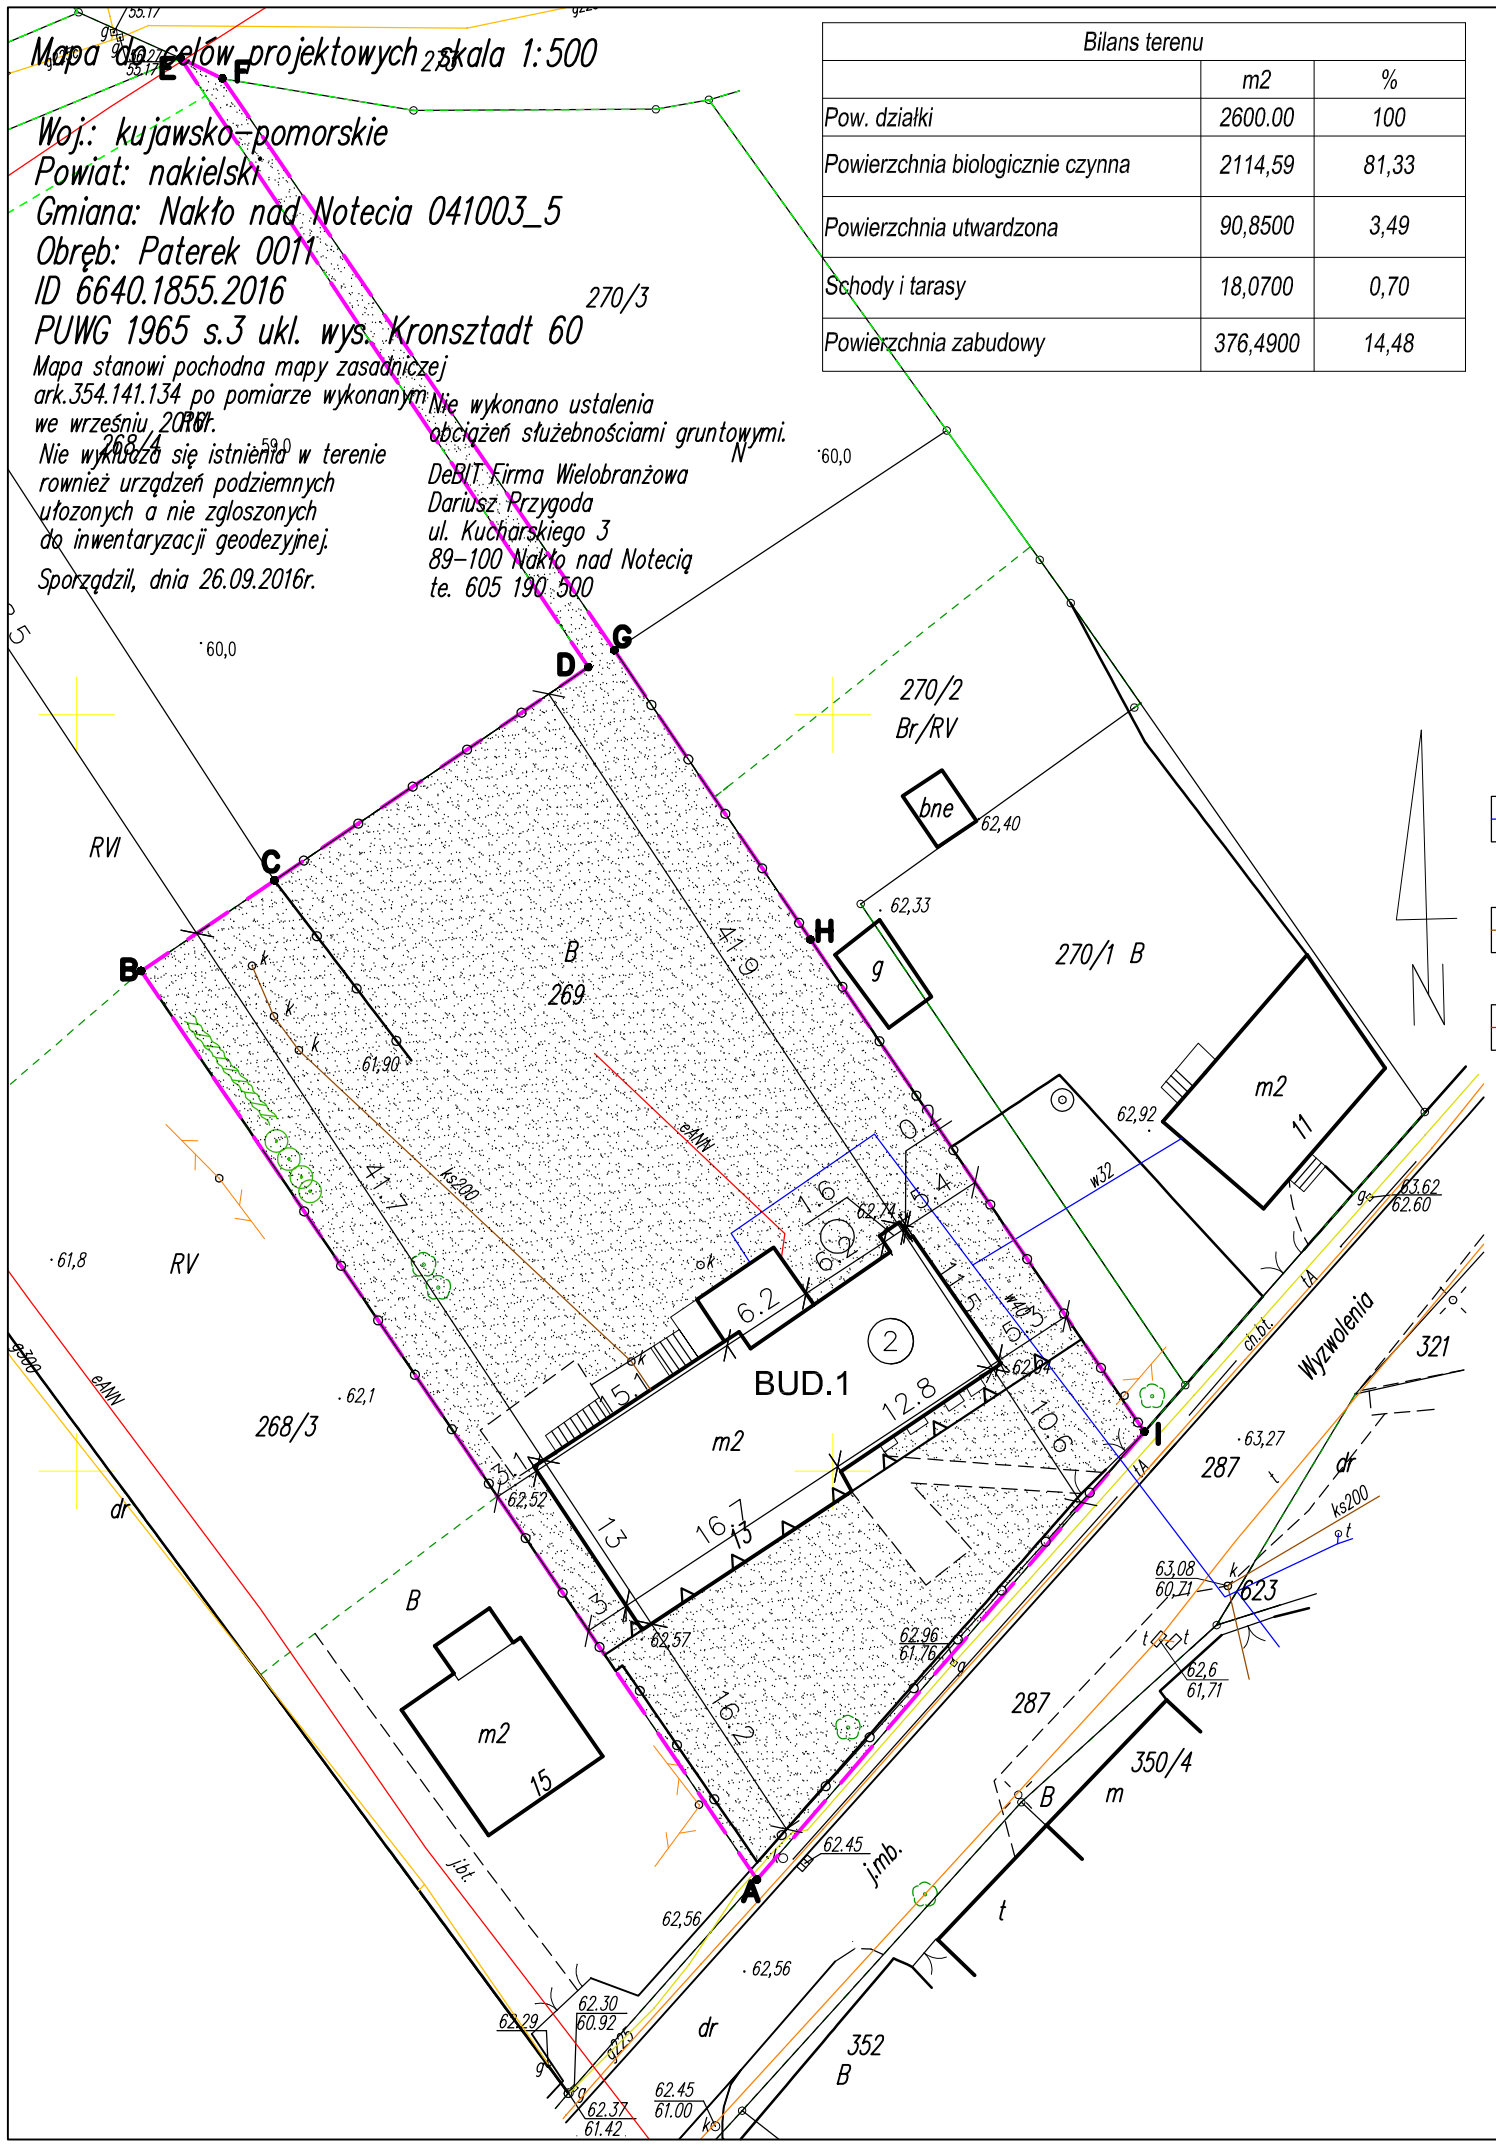

Bilans terenu		
	m2	%
Pow. działki	2600.00	100
Powierzchnia biologicznie czynna	2114,59	81,33
Powierzchnia utwardzona	90,8500	3,49
Schody i tarasy	18,0700	0,70
Powierzchnia zabudowy	376,4900	14,48

OZNACZENIA:

- Obrys budynku istniejącego
- Nieprzekraczalna linia zabudowy
- Ogrodzenie
- Trawa
- BUD.1 Budynek istniejący, podlegający przebudowie
- Brama wjazdowa
- Furtka
- Istniejące drzewa liściaste
- Isntiejące krzewy liściaste,
- ABC Obszar objety opracowaniem
- Linia rozgraniczająca granice działki objętej postępowaniem
- (2) Liczba kondygnacji naziemnych

INSTALACJE ZEWNĘTRZNE

- Istniejąca zewnętrzna instalacja wodociągowa
- Istniejąca zewn. instalacja kanalizacyji sanitarnej
- Istniejąca zewm. instalacja elektroenerget.
- Istniejące studzienki kanalizacyjne (do likwidaji)

Poświadcza się, że niniejszy dokument został opracowany w wyniku prac geodezyjnych i kartograficznych, których rezultaty zawiera operat techniczny wpisany do powiatowego materiału państwowego zasobu geodezyjnego i kartograficznego

Organ ministra zasobu geodezyjnego i kartograficznego	STAROSTA NAKIELSKI
Identyfikator wydzielonego materiału państwowego zasobu geodezyjnego	P.0410.20 16 1849
Data wpisania operatu technicznego do powiatowego materiału zasobu	2016 -09- 29
Imię, nazwisko i podpis osoby reprezentującej organ	STAROSTY Marzena Felska inspektor

DeBIT FIRMA WIELOBRANŻOWA Dariusz Przygoda ul. Kucharskiego 3 89-100 Nakło n. Not. tel. 52 385 6611 / 0605 190 500 NIP 953-105-57-83, Reg: 092381430

GEODETA Dariusz Przygoda Uprawn. Zawodowe ...

biuroprojektow.pl Izabela Felcyn

tytuł rysunku: Stan istniejący zagospodarowania terenu	skala: 1:500
obiekt: Centrum Akceptacji i Aktywności Społecznej	branża: INW
adres budowy: Paterek, ul. Wyzwolenia 13, działka nr 269	
Architektura, PZT projektant: mgr inż. arch. Jerzy Huryn UAN-KZ-7210/128/86 w spec. architektonicznej do projektowania bez ograniczeń	podpis:
Architektura, PZT projektant sprawdzający: mgr inż. arch. Anna Pikuła KPOKK IARP 87/2012 w spec. architektonicznej do projektowania bez ograniczeń	podpis:
opracowanie: mgr Izabela Felcyn Radosław Rekowski	podpis:

biuroprojektow.pl Izabela Felcyn
ul. Matejki 1A/104, 85-061 Bydgoszcz
biuro@biuroprojektow.pl www.biuroprojektow.pl tel. 660 544 144

data: 15.11.2016

nr rys: Z-01