



RZUT FUNDAMENTÓW OGRODZENIA FRONTOWEGO 1:100

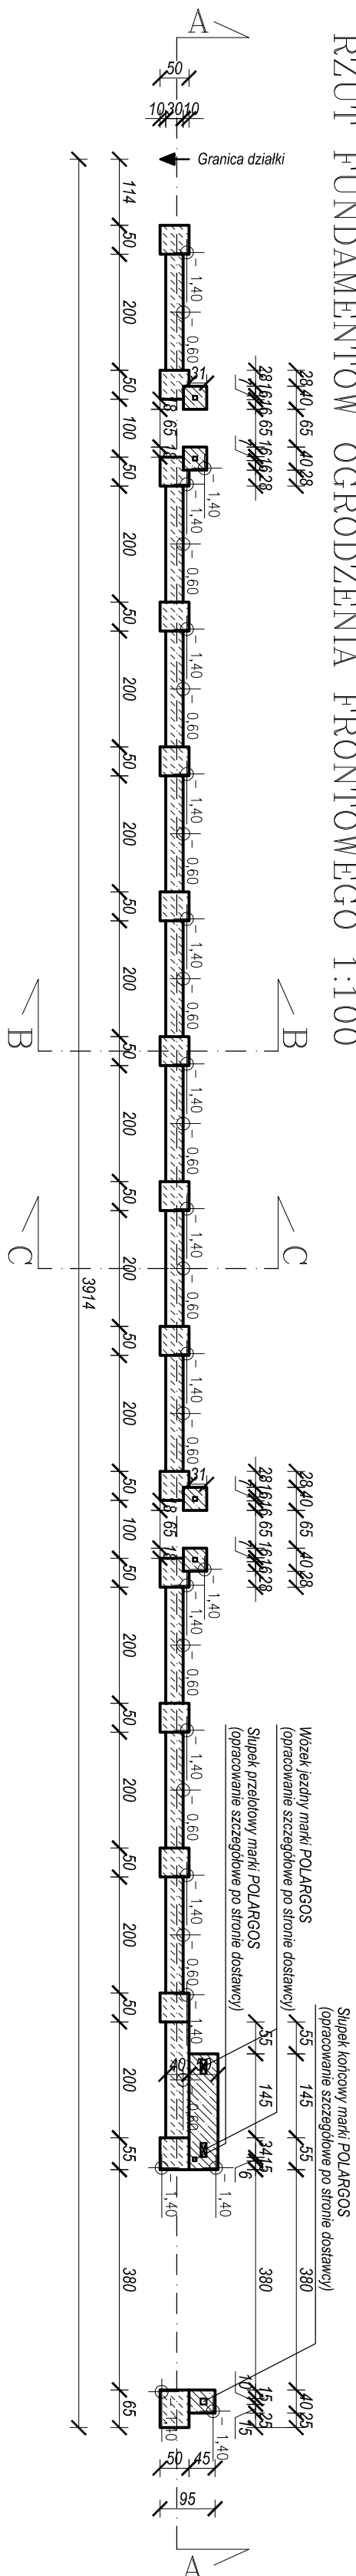


I. Mur dziki z kamienia polnego	<p>Ślip z kamienia polnego - odłamki naturalnie obłożone (10-40 cm), wolne przeszczerzenie wypchane zaprawą, cementową zmieszaną z odłamkami kamieni 110 cm</p> <p>x2 papa na lepiku</p> <p>Stopa fundamentowa betonowa pod ślip C16/20 150 cm</p>
---------------------------------	--

## RZUT OGRODZENIA FRONTOWEGO 1:100

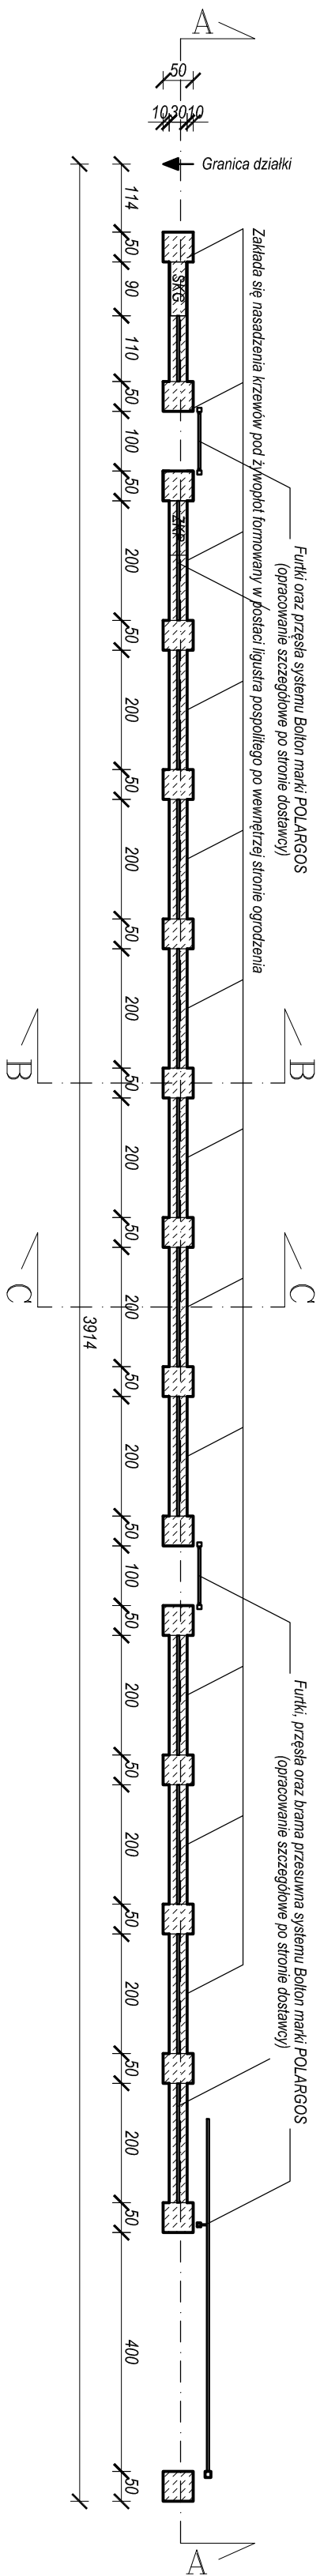


II. Mur dziki z kamienia polnego	
Podmurówka z kamienia polnego - odlinki naturalnie obczone (10-40 cm), wolne przestrzenie wypełnione zaprawą cementową znieśszą z odlinkami kamien' 20cm	
x2 papa na lepiku	
Ława fundamentowa betonowa pod podmurówkę C16/20 70	

PRZEKRÓJ A-A OGRODZENIA FRONTOWEGO 1:100

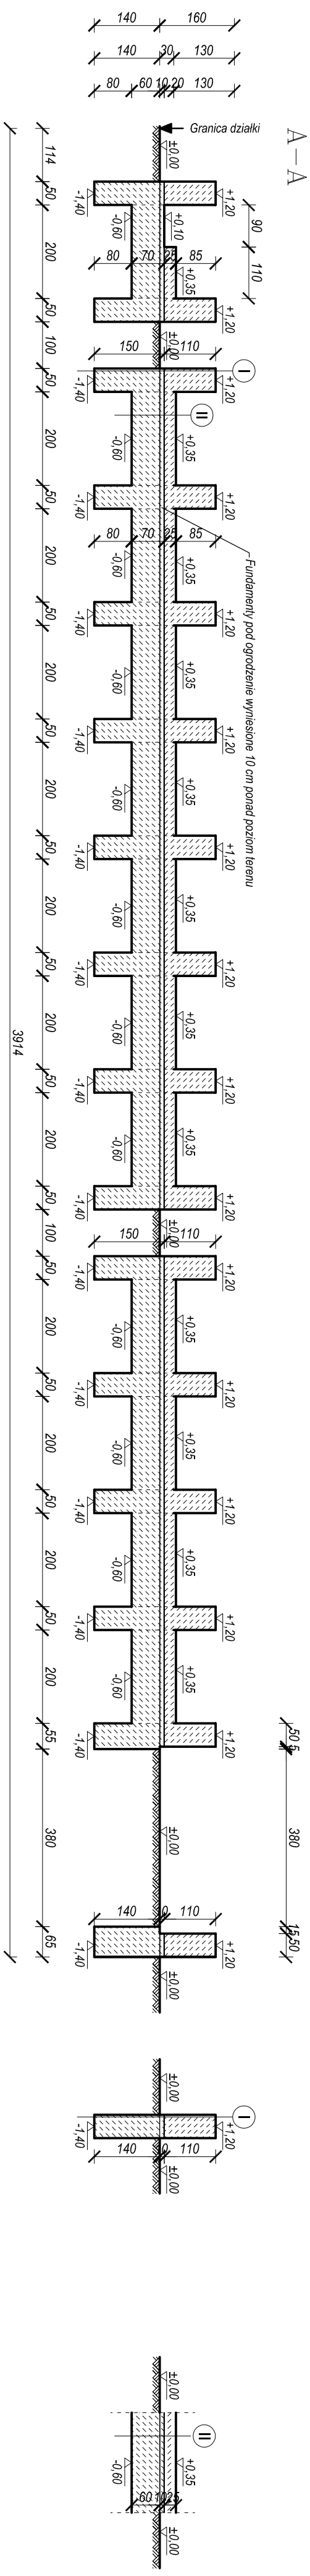


PRZEKRÓJ B-B 1:100 PRZEKRÓJ C-C 1:100

WIDOK ZEWNĘTRZNY OGRODZENIA FRONTOWEGO 1:1000

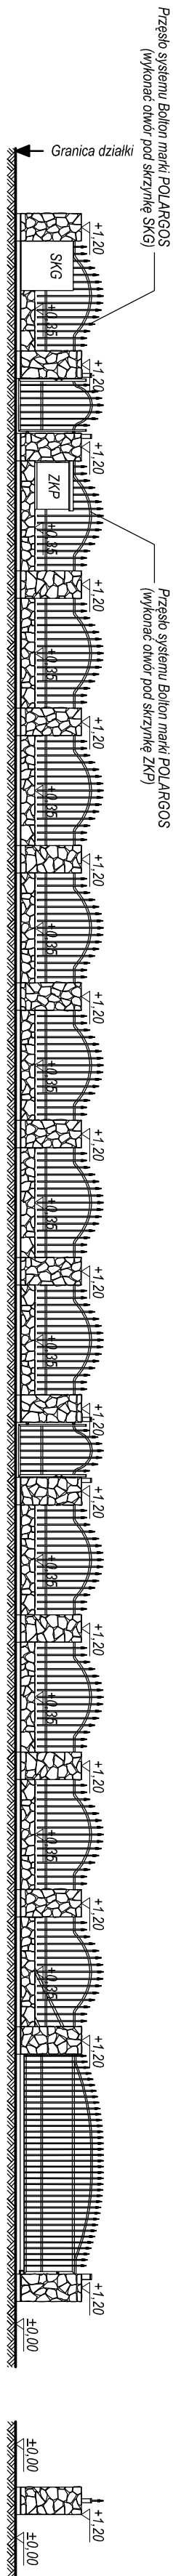

WIDOK WEWNĘTRZNY OGRODZENIA FRONTOWEGO 1:1000

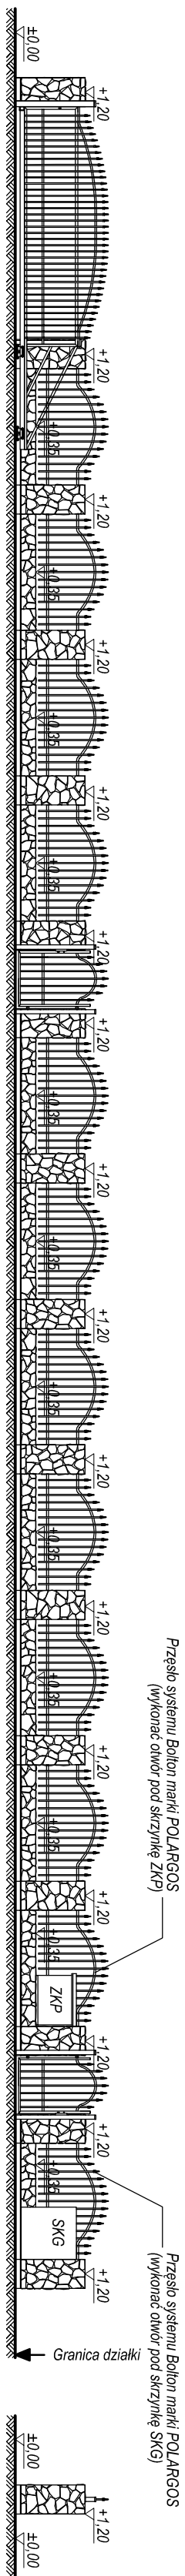

<b>budprojekto w.pl Izabela Felcyn</b>	
<b>TITEL / TITULUS:</b>	<b>SSSJEZ:</b>
<b>OBRÓDZENIE FRONTOWE</b>	<b>1,100</b>
<b>OBJEKT:</b>	<b>BUDOWA:</b>
<b>Centrum Akceptacji i Aktywności Społecznej</b>	<b>ARCH.</b>
<b>adres budowy:</b>	
Paterok, ul. Wywolenia 13, działka nr 259	
<b>PROJEKCIANT</b>	<b>podpis:</b>
mgr inż. arch. Jacek Hujon UAAW-27(10)12806	
<b>PROJEKCIANT spracowujacy</b>	<b>podpis:</b>
mgr inż. arch. Anna Pichla KPOM ARP 872012	
<b>OPRACOWANIE:</b>	<b>podpis:</b>
mgr Izabela Felcyn Krystian Raczkowski	
<b>budprojekto w.pl Izabela Felcyn</b>	
ul. Matejki 14/104, 85-631 Bydgoszcz biuro@budprojekto w.pl www.budprojekto w.pl tel. 660 544 144	
<b>nr rysu:</b>	<b>data:</b> 05.11.2016
<b>Z-05</b>	