




RZUT FUNDAMENTÓW OGRODZENIA OGRODOWEGO 1:100

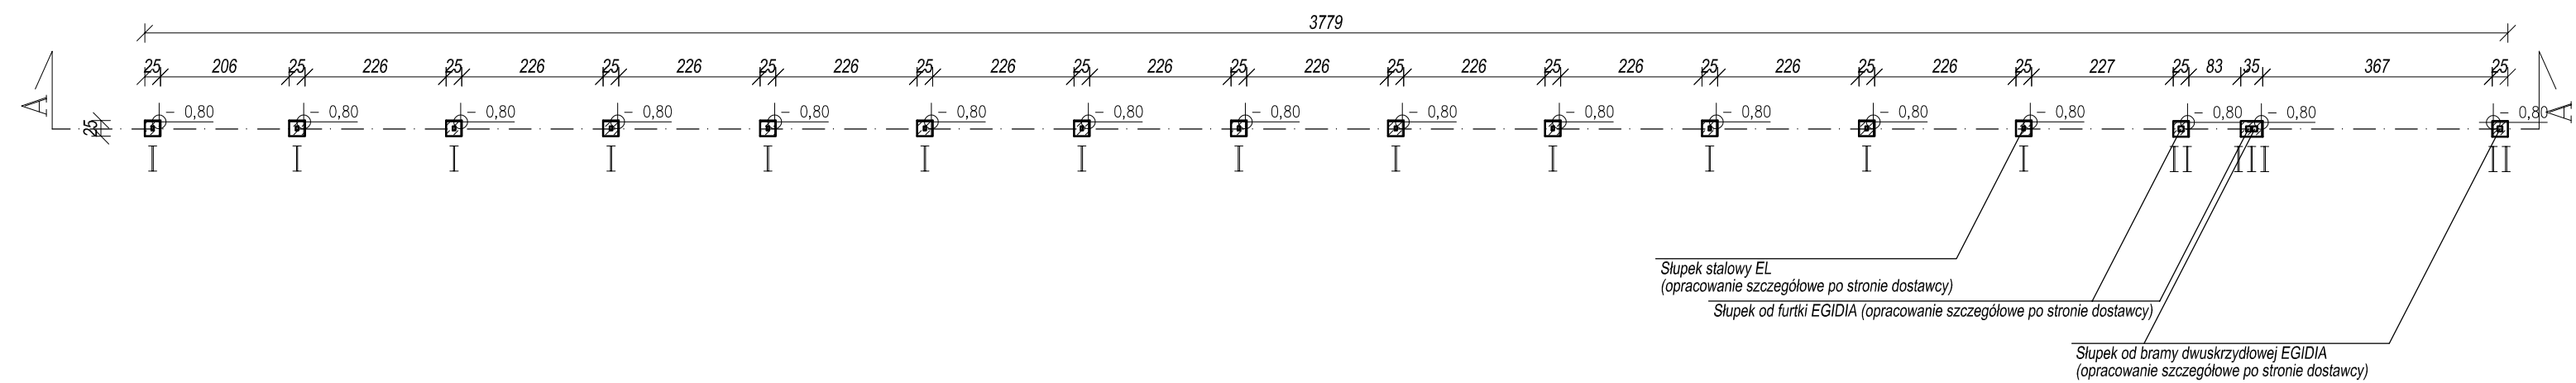


1:50 1:50 1:50

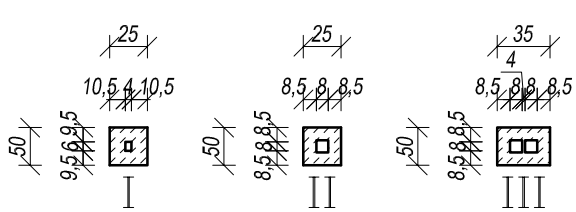


RZUT OGRODZENIA OGRODOWEGO 1:100

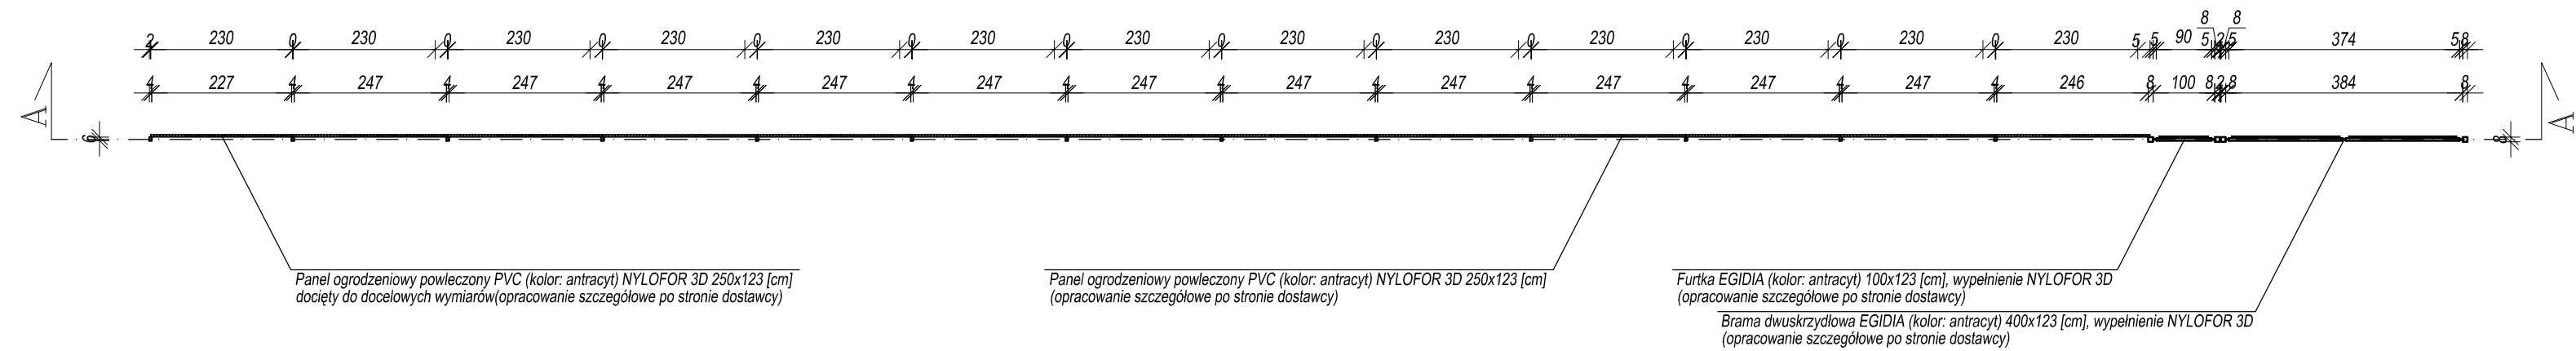


PRZEKRÓJ D-D OGRODZENIA OGRODOWEGO 1:100

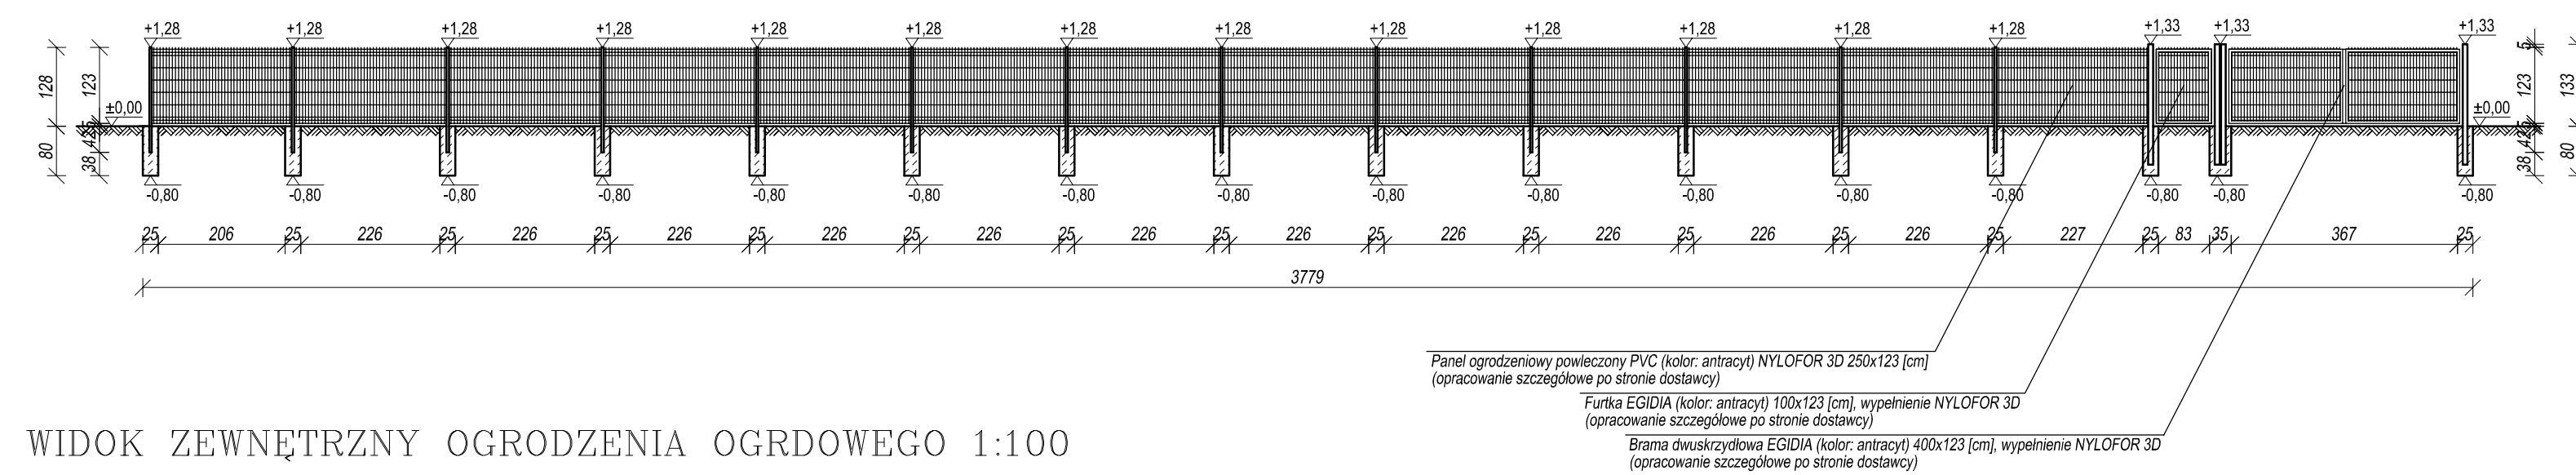

WIDOK ZEWNĘTRZNY OGRODZENIA OGRDOWEGO 1:100

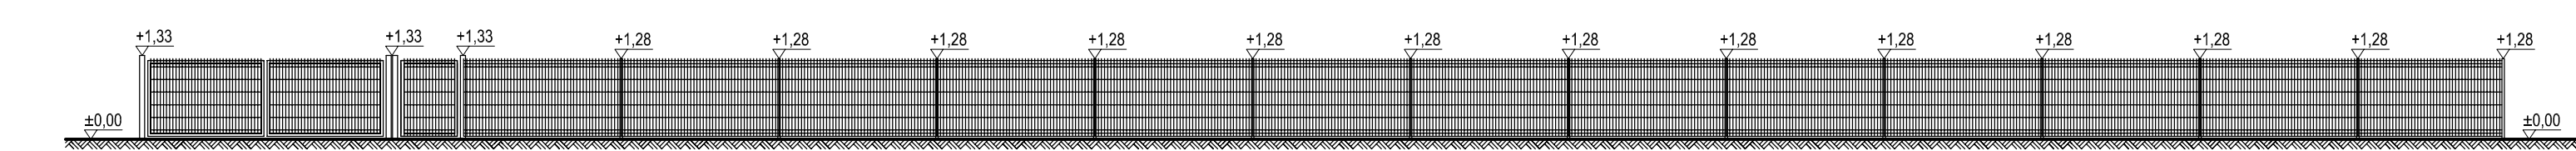

WIDOK WEWNĘTRZNY OGRODZENIA OGRODOWEGO 1:100

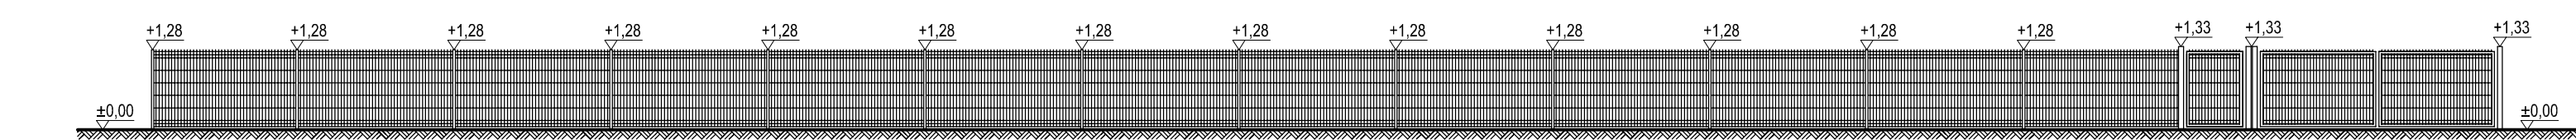

biuroprojektow.pl Izabela Felcyn			
tytuł rysunku: OGRODZENIE OGRODOWE		skala: 1:100	
obiekt: Centrum Akceptacji i Aktywności Społecznej		branża: ARCH.	
adres budowy: Paterek, ul. Wyzwolenia 13, działka nr 269			
projektant: mgr inż. arch. Jerzy Huryn UAN-KZ-7210/128/86		podpis:	
projektant sprawdzający: mgr inż. arch. Anna Pikula KPOKK IARP 87/2012		podpis:	
opracowanie: mgr Izabela Felcyn Krystian Raczkowski		podpis:	
biuroprojektow.pl Izabela Felcyn ul. Matejki 1A/104, 85-061 Bydgoszcz biuro@biuroprojektow.pl www.biuroprojektow.pl tel. 660 544 144		data: 15.11.2016 nr rys: Z-06	