ROZDZIELNICA RG

TN

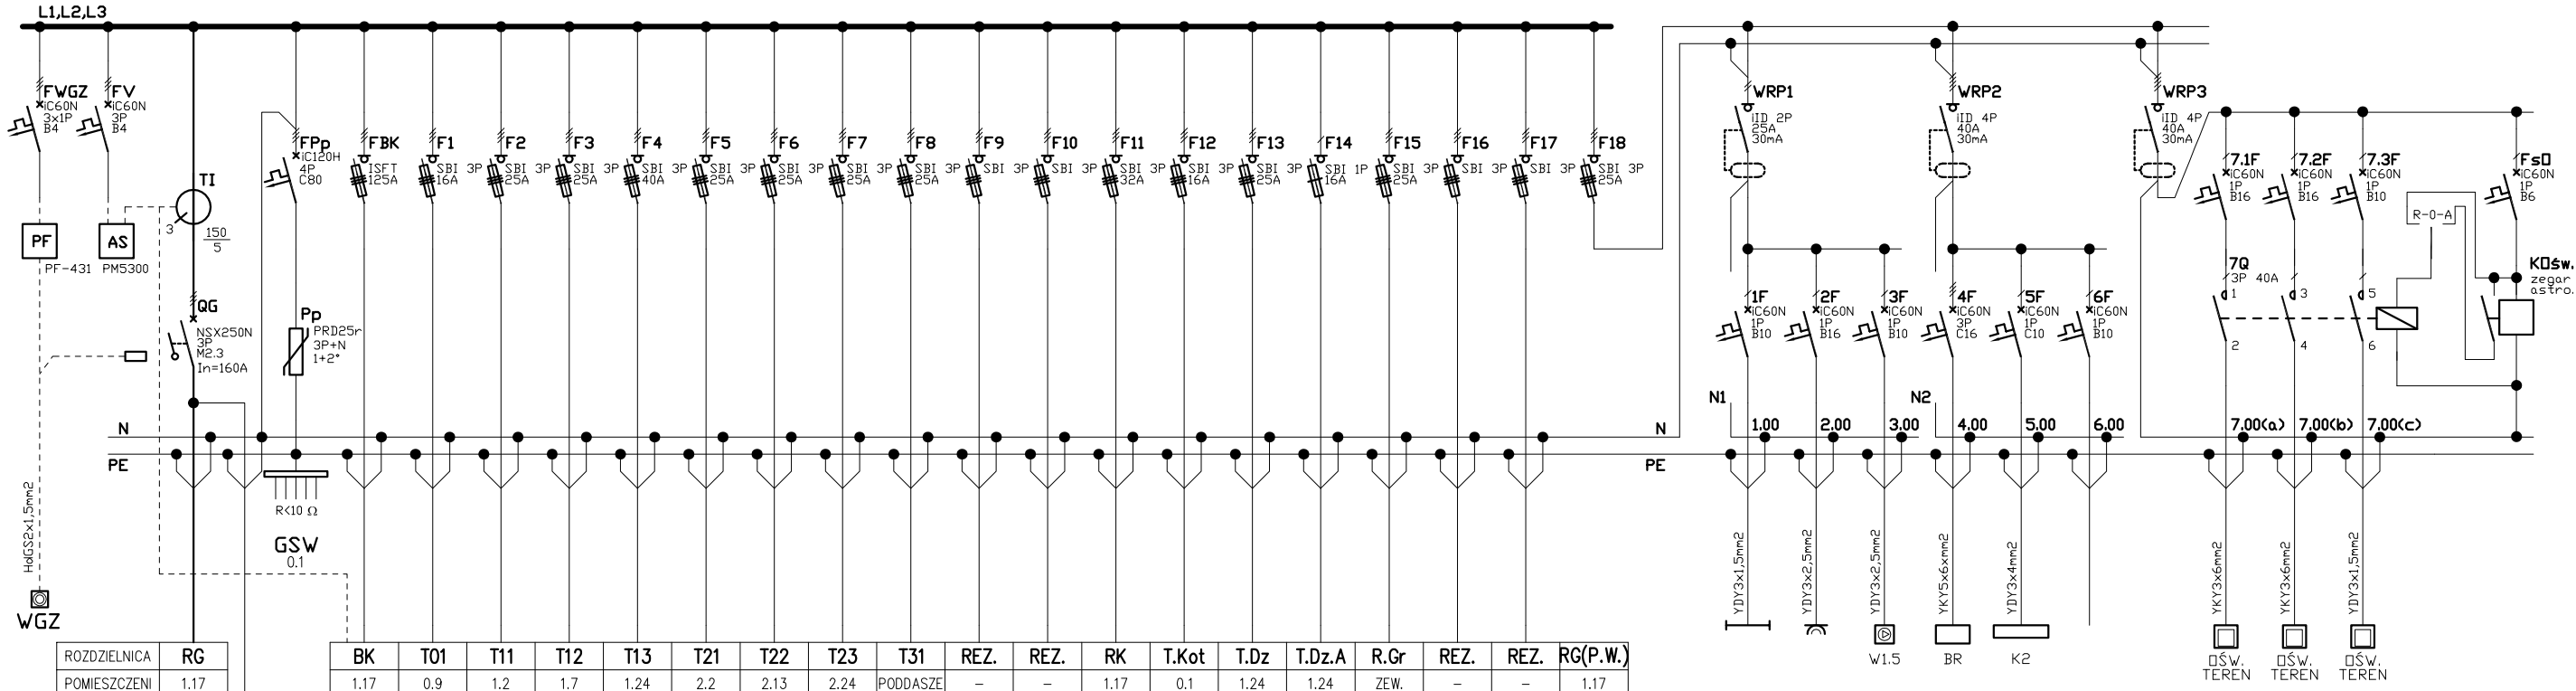

ROZDZIELNICA	RG
POMIESZCZENI	1.17
WLZ	e1
KABEL	YKYżo5x120mm2
Pi [kW]	229.1
Ps [kW]	80.7
k	0.352
Un [kV]	0.40
cos φ	0.94
In [A]	124.0

	BK	T01	T11	T12	T13	T21	T22	T23	T31	REZ.	REZ.	RK	T.Kot	T.Dz	T.Dz.A	R.Gr	REZ.	REZ.	RG(P.W.)
	1.17	0.9	1.2	1.7	1.24	2.2	2.13	2.24	PODDASZE	–	–	1.17	0.1	1.24	1.24	ZEW.	–	–	1.17
	EBK	E1	E2	E3	E4	E5	E6	E7	E8	E9	E10	E11	E12	E13	E14	E15	E16	E17	E18
KABEL		YDY5x6mm2	YDY5x16mm2	YDY5x16mm2	YKY5x25mm2	YDY5x16mm2	YDY5x16mm2	YDY5x16mm2	YDY5x16mm2			5xLYg1x16mm2	YDY5x6mm2	YDY5x10mm2	YDY3x4mm2	YKY5x10mm2			YKY5x10mm2
Pi [kW]	0.30	57,5kvar	7.10	30.00	15.70	51.20	18.90	17.60	15.60	11.95			23.20	4.35	9,20	0.60	11.95			11.45
Ps [kW]	0.24		1.90	7.70	2.72	15.05	5.03	4.63	5.46	7.42			13.82	2.97	4.60	0.06	2.39			6.67
k															0.5	0.2				0,1
Un [kV]			0.40	0.40	0.40	0.40	0.40	0.40	0.40	0.40			0.40	0.40	0.40	0.23	0.40			0.40
cos φ			0.86	0.86	0.86	0.86	0.86	0.86	0.86	0.86			0.86	0.86	0.86	0.86	0.86			0.86
In [A]			3.19	12.94	4.57	25.29	8.45	7.78	9.17	12.47			23.22	4.99	7.73	0.30	6.95			19.38

Ilość	3	1	1	1	1			15	9	5		
Pi [kW]	0,2	0,5	0,1	5,0	3.15			1,5	0,9	0,1		
k	0.2	0.2	0.5	0.1	0.5			0,8	0,8	0,8		
Ps [kW]	0.04	0.10	0.05	0.50	1.58			1.20	0.72	0.08		

POM.	1.17	1.17	1.17	ZEW.	ZEW.	REZ.	REZ.	ZEW.	ZEW.	ZEW.

R.PPOŻ.

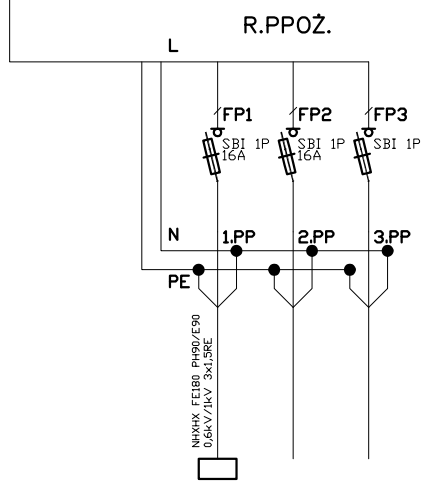

C.K.D.

Ilość	1		
Pi [kW]	0,3		
k	0,8		
Ps [kW]	0.24		

	2.1	REZ.	REZ.
POM.			

WSPÓŁCZYNNIK JEDNOCZESNOŚCI	
TYP OBWODU	k
OŚWIETLENIE	0.6
OŚWIETLENIE SERWIS	0.2
GNIAZDA	0.4
GNIAZDA SERWIS	0.2
GNIAZDA KOMPUTERY	0.5
URZĄDZENIA SIĘCIOWE	0.8
URZĄDZENIA KUCHNIA	0.2
KURTYNY POWIETRZNE	0.2
KLIMATYZACJIA	0.5
URZĄDZENIA GRZEWCZE	0.5
ROLETY, EKRANY	0.1

UWAGI:
1. SCHEMAT ZASILANIA RYS. 1E.
2. PREFABRYKACJIA RYS. 11E.
3. PLAN INSTALACJI RYS. 2–9E.

biuroprojektow.pl Izabela Felcyn

tytuł rysunku: ROZDZIELNICA RG - SCHEMAT IDEOWY

skala: -

obiekt: Centrum Akceptacji i Aktywizacji Społecznej

branża: ELEK.

adres budowy: Paterek, ul. Wyzwolenia 13, działka nr 269

projektant: **inż. Wojciech Falkowski** uprawnienia nr GP-KZ-7342/118/94 w specjalności instalacyjno-inżynieryjnej w zakresie sieci i instalacji elektrycznych

podpis:

projektant sprawdzający: **mgr inż. Wojciech Zmuda** uprawnienia bud. do projektowania w specjal. instal. w zakresie sieci, instalacji i urządzeń elektrycznych i elektroenergetycznych - upr. nr: KUP/0166PWOE/06

podpis:

biuroprojektow.pl Izabela Felcyn
ul. Matejki 1A/104, 85-061 Bydgoszcz
biuro@biuroprojektow.pl www.biuroprojektow.pl tel. 660 544 144

data: 15.11.2016

nr rys: 10E