



POZ. W2

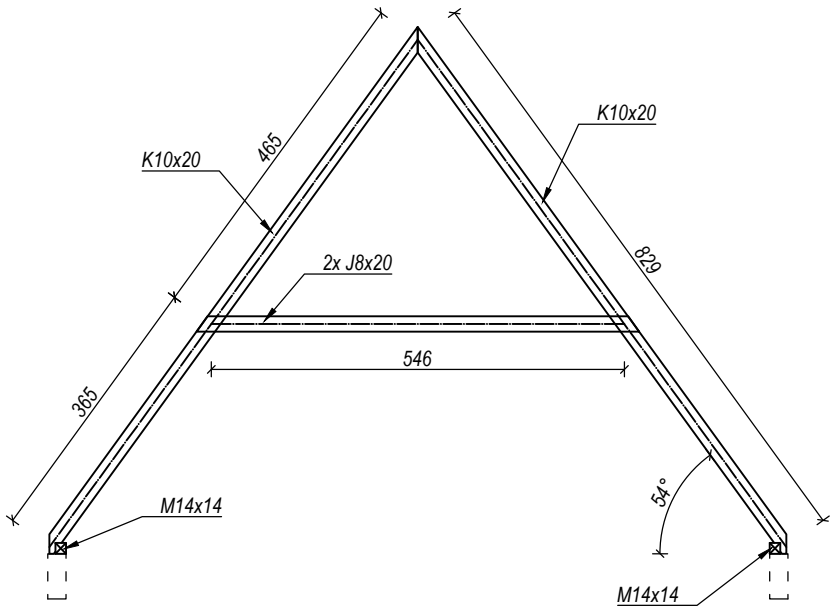

POZ. W3

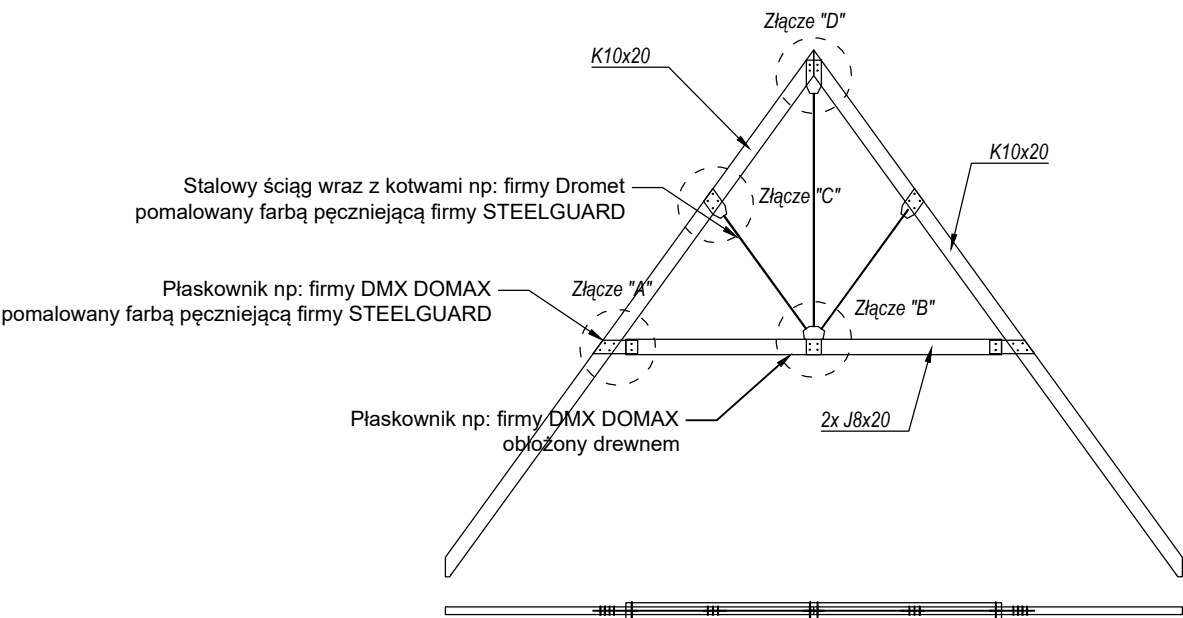

Drewno C27

Złącza ciesielskie wg projektu wykonawczego SIMPSON Strong-Tie.

UWAGI:

- 1) Na etapie wytyczania lokalizacji budynku, geodeta zobowiązany jest do kontaktu z biurem projektowym.
- 2) Przejścia instalacji przez stropy oraz dach rozpatrywać łącznie z rys. branżowymi.
- 3) Przed przystąpieniem do prac budowlanych wszystkie wymiary sprawdzić w naturze.
- 4) Rozpatrywać łącznie z rysunkami wyburzeniowymi.
- 5) Zachować odległość przewodów kominów spalinowych i dymowych od elementów drewnianych min. 30 cm.

biuroprojektow.pl Izabela Felcyn	
tytuł rysunku: WIĄZARY DACHOWE I	skala: 1:100
obiekt: Centrum Akceptacji i Aktywności Społecznej	branża: KONSTR.
adres budowy: Paterek, ul. Wyzwolenia 13, działka nr 269	
projektant: mgr inż. Adam ZACHARSKI upr. nr KUP/BO/0216/03 w spec. konstrukcyjno-budowlanej do projektowania bez ograniczeń	podpis:
projektant sprawdzający: mgr inż. Anna BAJOR upr. nr KUP/0074/POOK/14 w spec. konstrukcyjno-budowlanej do projektowania bez ograniczeń	podpis:
opracowanie: mgr Izabela Felcyn inż. Jakub Stefański	podpis:
biuroprojektow.pl Izabela Felcyn ul. Matejki 1A/104, 85-061 Bydgoszcz biuro@biuroprojektow.pl www.biuroprojektow.pl tel. 660 544 144	
data: 15.11.2016	
nr rys: K11	