

ISTNIEJĄCE SKOCZNIA DO SKOKU W DAŁ
Konstrukcja:
- kostka betonowa z
obrzeżami, w złym stanie
DO DEMONTAŻU


ISTNIEJĄCY PIŁKOCHWYT
Konstrukcja:
- słupy stalowe, wypełnienie
siatką plecioną
Stan:
- skorodowana, zdeformowana
DO DEMONTAŻU

ISTNIEJĄCA ZIELEŃ
- 5 sztuk drzew
przeznaczonych do wycinki z
uwagi na kolizję z planowaną
zabudową

ISTNIEJĄCE OGRODZENIE
Konstrukcja:
- słupki stalowe z
wypełnieniem z siatki
plecionej, na cokole
betonowym
Stan:
- ogrodzenie skorodowane,
cokół uszkodzony
DO DEMONTAŻU

ISTNIEJĄCA ZIELEŃ
- 4 sztuki drzew
przeznaczonych do wycinki z
uwagi na kolizję z planowaną
zabudową

WIDOK NA ISTNIEJĄCE BOISKO
Powierzchnia: ~1453 m²
Nawierzchnia: beton asfaltowy
Stan:
nierówności nawierzchni,
odkształcenia, lokalne ubytki i
zapadnięcia nawierzchni,
widoczne rozejścia szwów
roboczych oraz liczne spękania
**BUDOWA NOWEJ
NAWIERZCHNI
POLIURETANOWEJ NA
ISTNIEJĄCEJ NAWIERZCHNI
BOISKA**

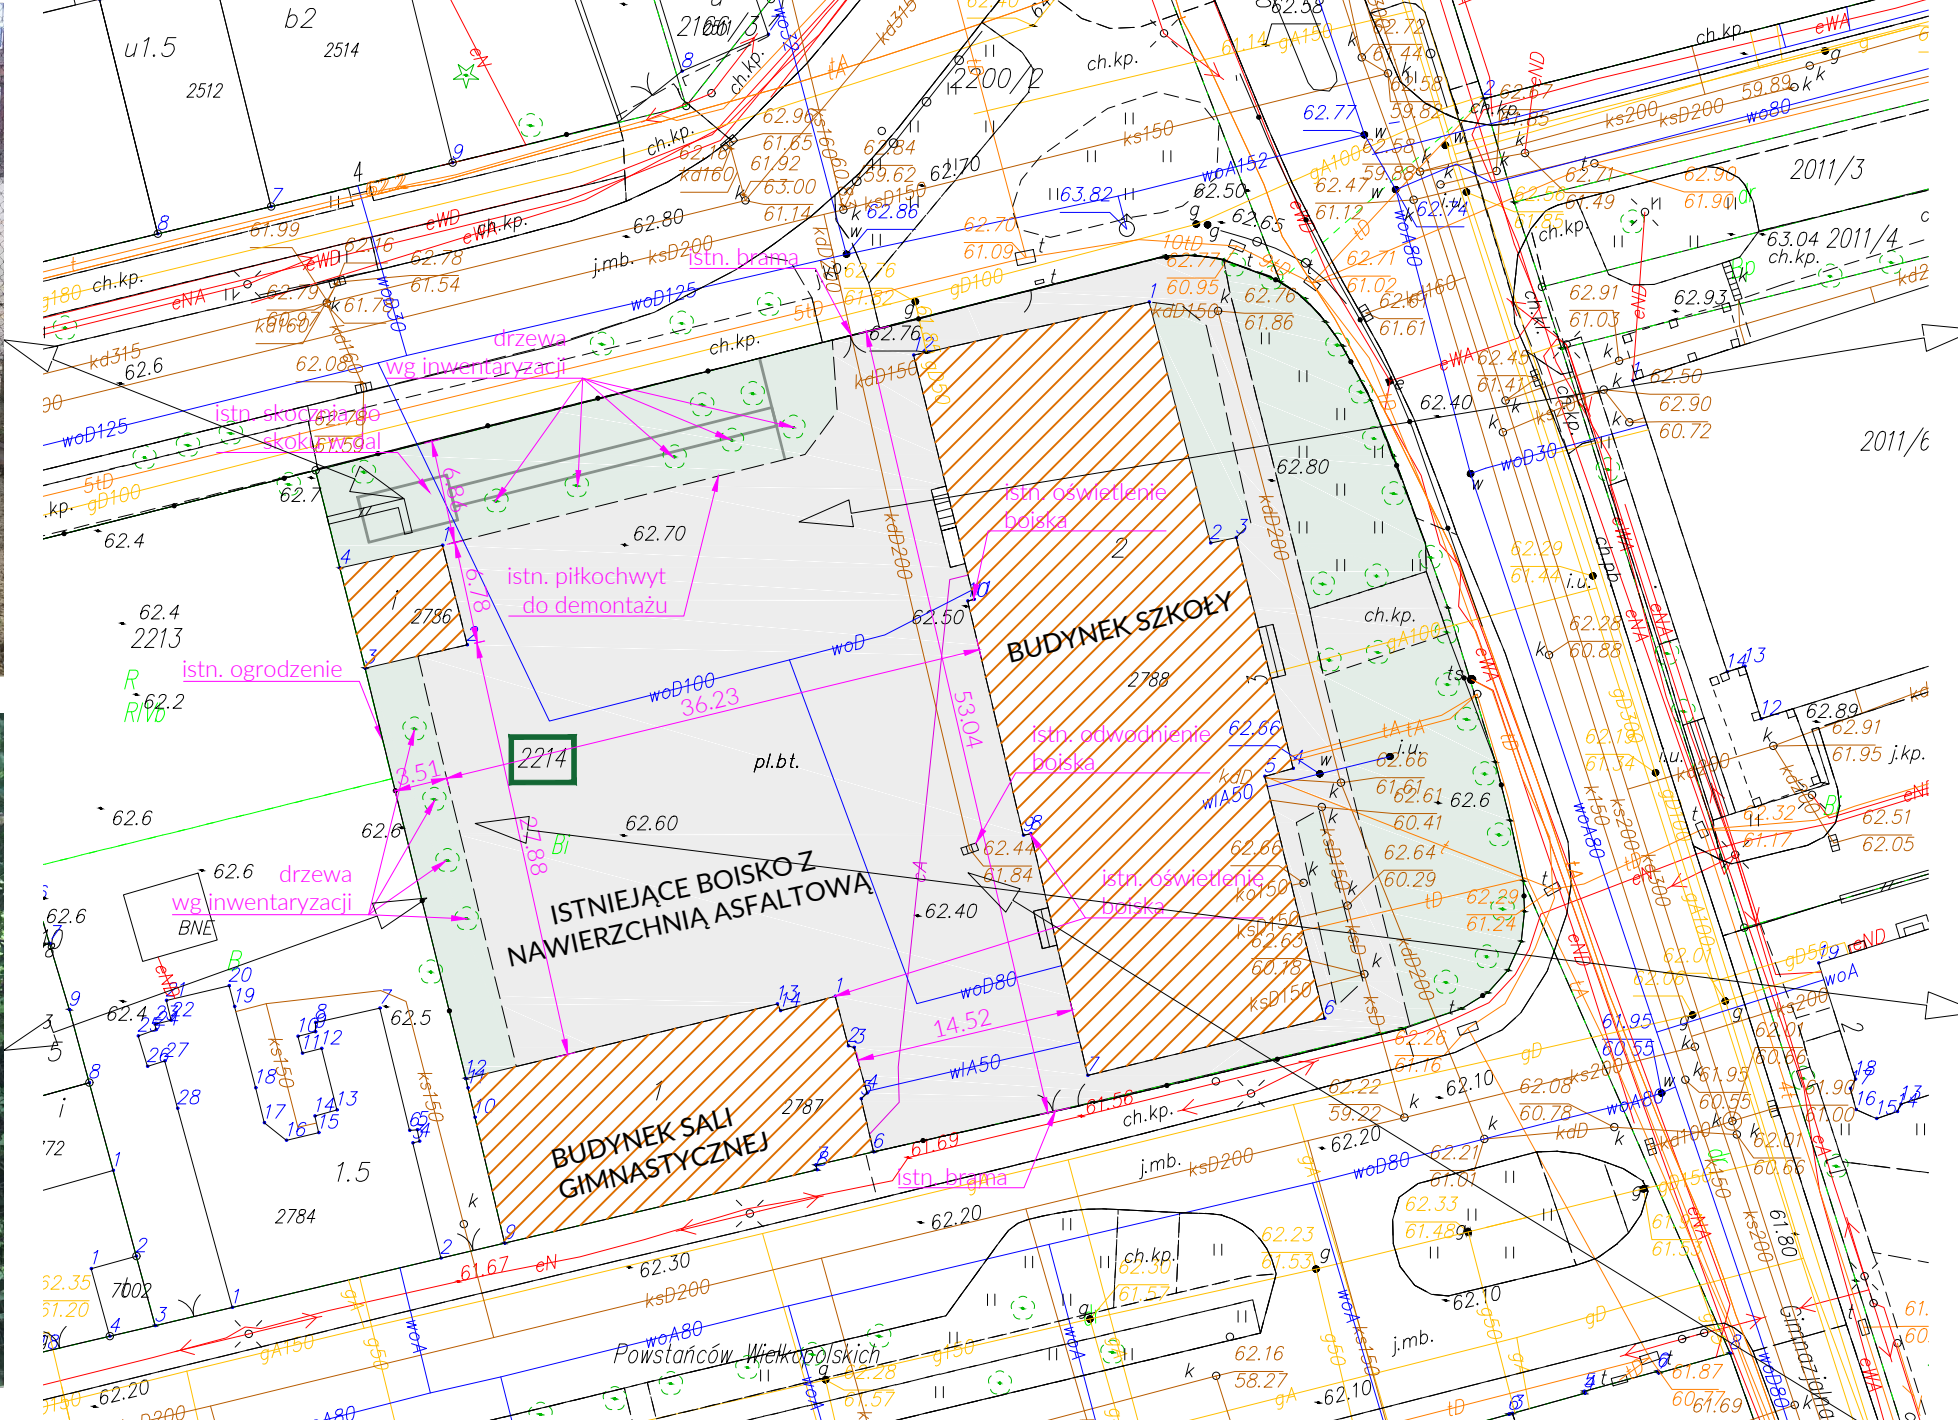

ISTNIEJĄCY PIŁKOCHWYT
Konstrukcja:
- słupy stalowe, wypełnienie
siatką plecioną
Stan:
- skorodowana, zdeformowana
DO DEMONTAŻU

ISTNIEJĄCA ZIELEŃ
- 5 sztuk drzew
przeznaczonych do wycinki z
uwagi na kolizję z planowaną
zabudową


ISTNIEJĄCE OGRODZENIE
Konstrukcja:
- słupki stalowe z
wypełnieniem z siatki
plecionej, na cokole
betonowym
Stan:
- ogrodzenie skorodowane,
cokół uszkodzony
DO DEMONTAŻU

ISTNIEJĄCA ZIELEŃ
- 4 sztuki drzew
przeznaczonych do wycinki z
uwagi na kolizję z planowaną
zabudową

ISTNIEJĄCE WYPOSAŻENIE BOISKA
- ławki, obrzeża betonowe
DO DEMONTAŻU

ISTNIEJĄCE NAWIERZCHNIA BOISKA ORAZ ODWODNIENIE
- widoczne ślady
przeprowadzonych prac
budowlanych
- odwodnienie boiska w
postaci wpustu deszczowego
podłączonego do kanalizacji
deszczowej

INWENTARYZACJA PLAN ISTNIEJĄCEJ ZABUDOWY

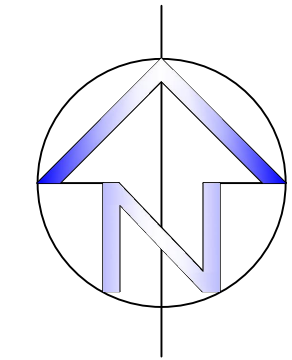

UWAGA:
1. Wymiary podano w [m],
2. Inwentaryzacja zrobiona na mapie do celów
informacyjnych z dnia 05.07.2016 r.,
3. Rzędne wysokościowe w układzie mapy.

TEMAT	MODERNIZACJA BOISKA SPORTOWEGO PRZY I LO IM. B. KRZYWOSTEGO W NAKLE NAD NOTECIĄ ul. Gimnazjalna 3, 89-100 Nakło nad Notecią dz. nr 2214 obręb Nakło n. Notecią	
		
INWESTOR	Powiat Nakieński gen. Henryka Dąbrowskiego 54 89-100 Nakło nad Notecią	
JEDNOSTKA PROJEKTOWA	STEELU Sp. z o.o. ul. Jantar 10, 83-050 Bielkowo tel: +48 502 600 006, e-mail: biuro@steelu.pl 	
PROJEKT	mgr inż. Łukasz Czaplicki upr. nr POM/0328/PWOK/12 w spec. konstrukcyjno-budowlanej	
SPRAWDZIE		
RYSUJEK	INWENTARYZACJA PLAN ISTNIEJĄCEJ ZABUDOWY	
	RYSUJEK NR 050-A-02	
	DATA 08.2016	FAZA PROJEKT BUD.-WYK.
	BRANŻA ARCH.	SKALA 1:500
	FORMAT 700 x297	NR PROJEKTU 050/2016