



BRAMKA DO GRY W PIŁKĘ RĘCZNĄ
Zaprojektowano nowe bramki do gry w piłkę ręczną.
Konstrukcja: aluminiowa, umieszczona w tulejach montażowych w nawierzchni boiska z możliwością demontażu, bramki wyposażone w siatkę z polipropylenu, 2 szt.



ELEMENTY MAŁEJ ARCHITEKTURY
Zaprojektowano wyposażenie boiska w elementy takie, jak:
- ławki młodzieżowe - sztuk 5, ławki z oparciem - sztuk 6, stojak na 8 rowerów - sztuk 1, stoliki z miejscami do siedzenia - sztuk 3, stoliki z miejscami do siedzenia oraz planszą do gry w szachy - sztuk 2



SŁUPKI DO GRY W PIŁKĘ SIATKOWĄ
Zaprojektowano nowe słupki montażowe siatki.
Konstrukcja: aluminiowa, słupki umieszczone w tulejach montażowych w nawierzchni boiska z możliwością demontażu wg potrzeb, siatka do gry z polipropylenu, 1 kpl.

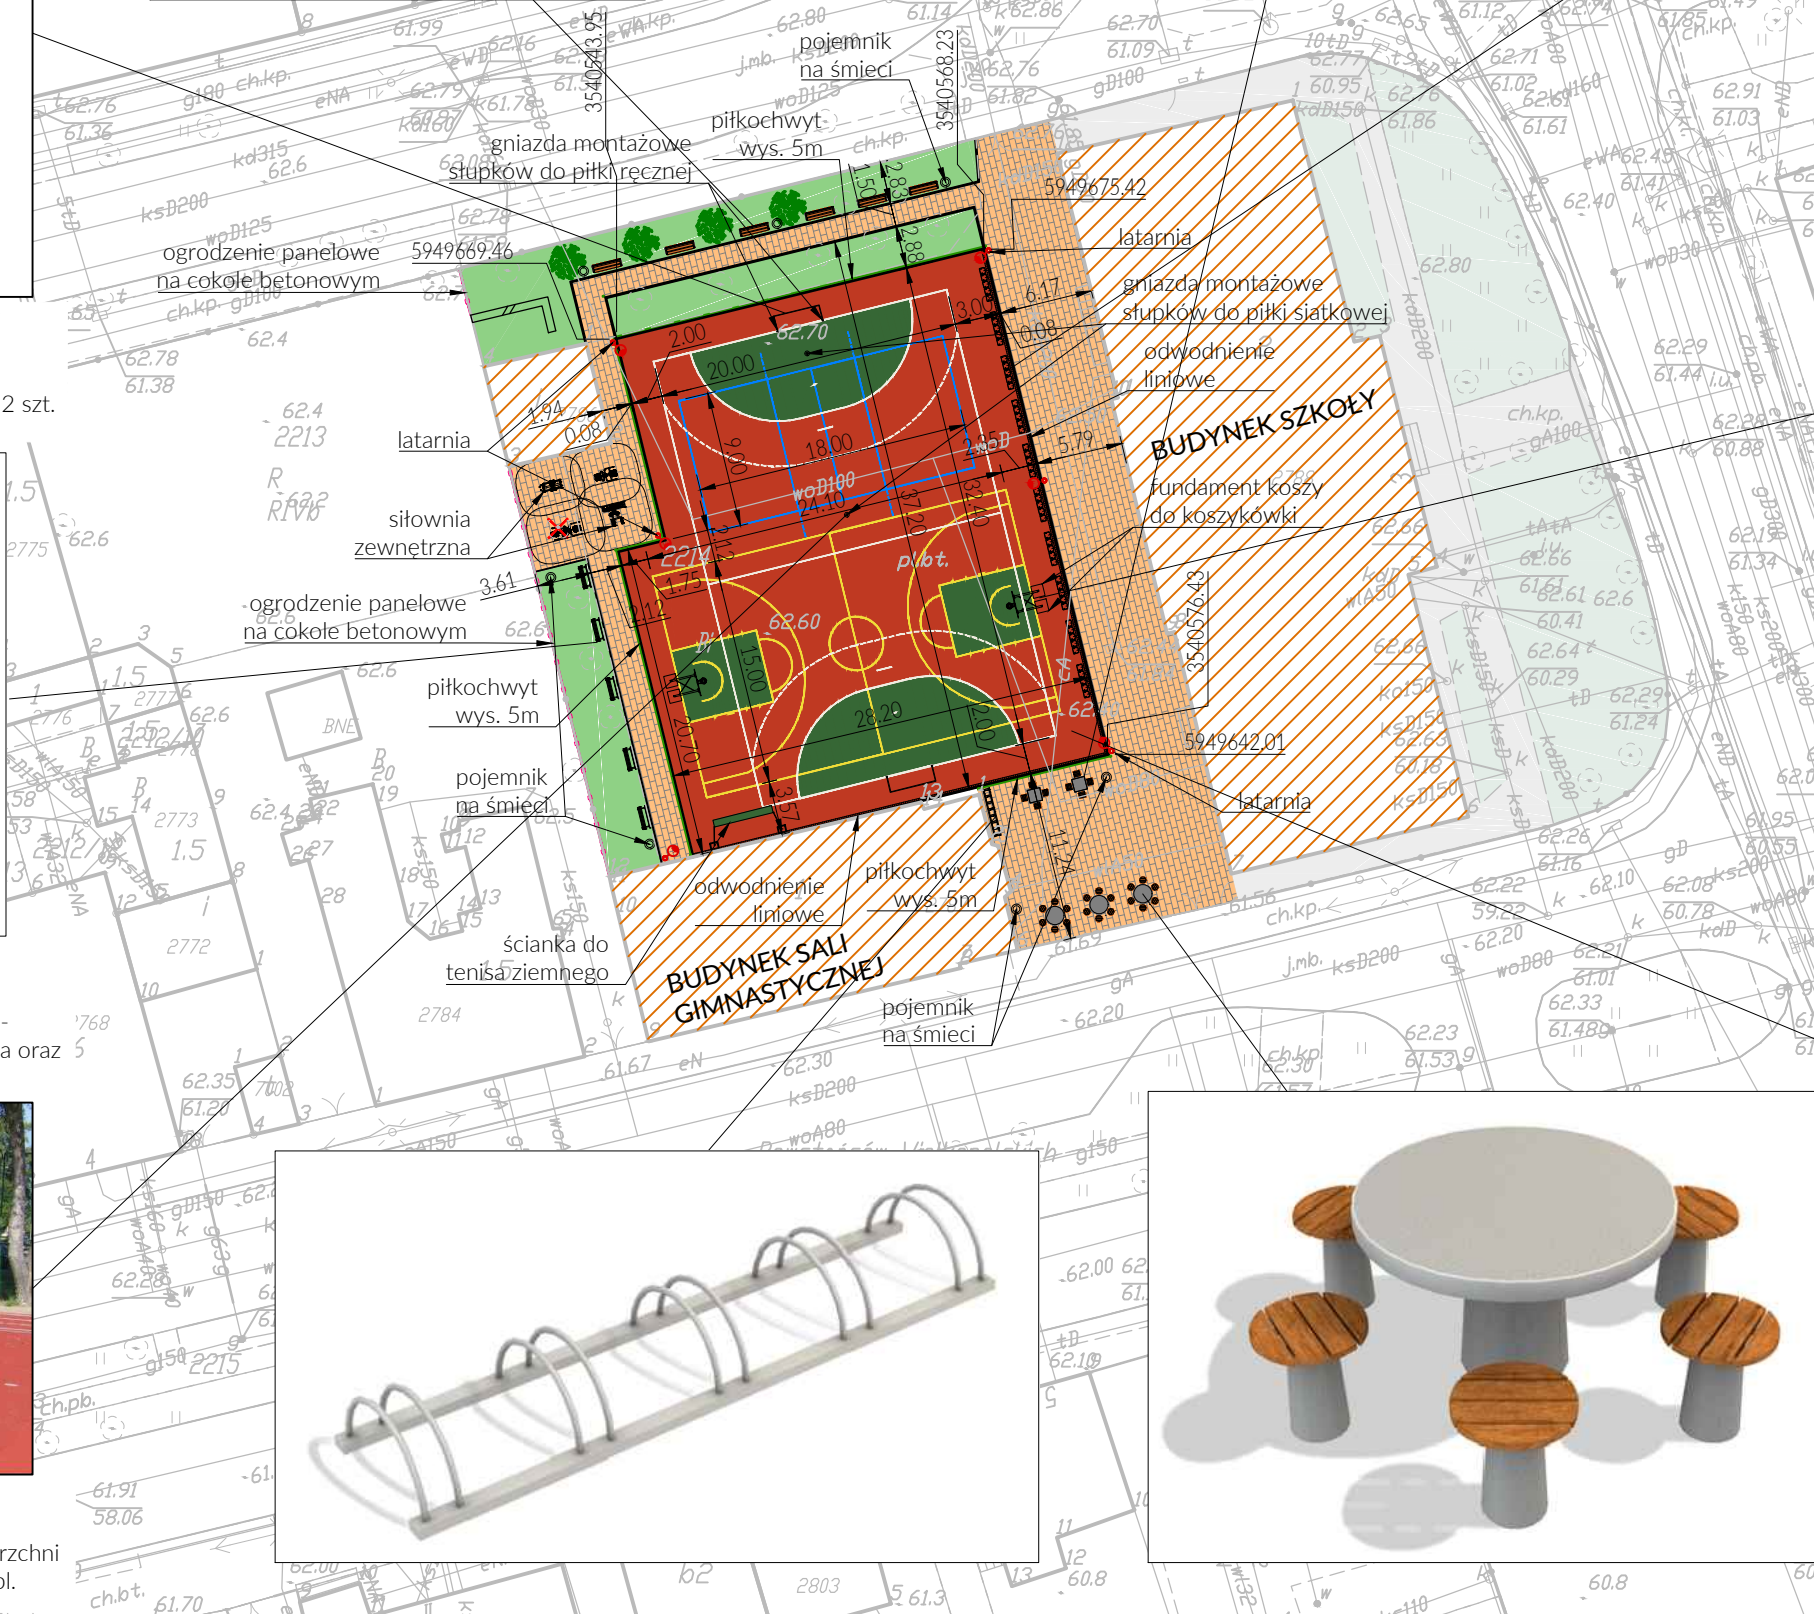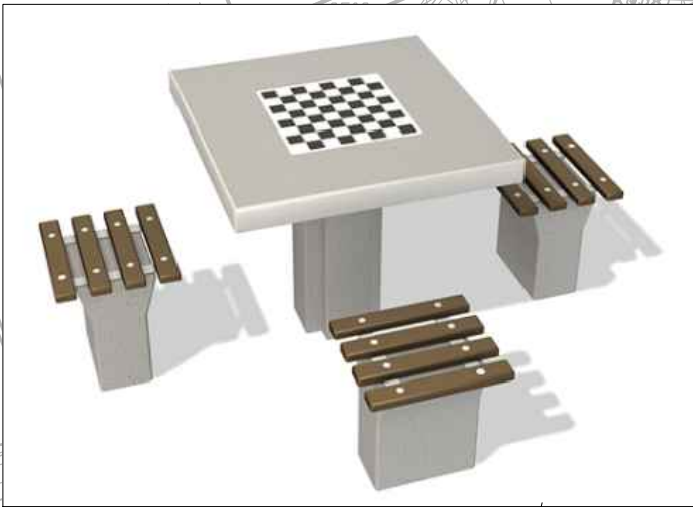

SIEDZISKA
Zaprojektowano nowe siedziska wzdłuż dwóch krawędzi boiska.
Konstrukcja: siedziska polipropylenowe, trudnozapalne, mocowane do konstrukcji stalowej, stojące na fundamentach betonowych, kolor zielony, 50 miejsc + 6 pojemników na śmieci




KOSZ DO GRY W KOSZYKÓWKĘ
Zaprojektowano montaż nowych koszy do gry w koszykówkę.
Konstrukcja: stalowa; tablica laminowana na ramie stalowej ocynkowanej, obręcz stalowa z siatką polipropylenową; 2 szt.



NAWIERZCHNIA POLIURETANOWA BOISKA
Zaprojektowano nową nawierzchnię poliuretanową boiska, pow. 926,00 m²

STAN PROJEKTOWANY PLAN PROJEKTOWANEJ ZABUDOWY

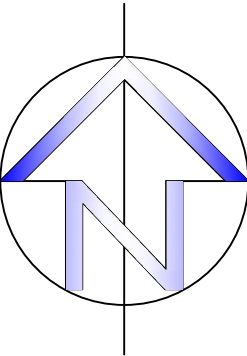

- LEGENDA:**
- projektowana nawierzchnia poliuretanowa
 - projektowana nawierzchnia z kostki betonowej
 - istniejąca nawierzchnia z kostki betonowej
 - istniejące budynki
 - drzewa do usunięcia zgodnie z odrębnym opracowaniem

UWAGA:

- Wymiary podano w [m].
- Układ współrzędnych prostokątnych - 1965,
- Układ wysokościowy - Kronsztadt 86
- Elementy wyposażenia wg kart technicznych zawartych w opisie technicznym

TEMAT	MODERNIZACJA BOISKA SPORTOWEGO PRZY I LO IM. B. KRZYWOUSTEGO W NAKLE NAD NOTECIĄ ul. Gimnazjalna 3, 89-100 Nakło nad Notecią dz. nr 2214 obręb Nakło n. Notecią			
INWESTOR	Powiat Nakleński gen. Henryka Dąbrowskiego 54 89-100 Nakło nad Notecią			
INICJATOR PROJEKTOWA	STEELU Sp. z o.o. ul. Jantar 10, 83-050 Bielkowo tel: +48 502 600 006, e-mail: biuro@steelu.pl			
PROJEKT.	mgr inż. Łukasz Czaplicki upr. nr POM/0328/PWOK/12 w spec. konstrukcyjno-budowlanej			
SPRAWDZIŁ				
RYSUNEK	STAN PROJEKTOWANY PLAN PROJEKTOWANEJ ZABUDOWY			
				RYSUNEK NR
				050-A-04
DATA	FAZA	BRANZA	SKALA	FORMAT
08.2016	PROJEKT BUD.-WYK.	ARCH.	1:500	594 x297
				NR PROJEKTU
				050/2016