


OZNACZENIA:

- ISTNIEJĄCE ŚCIANY BUDYNKU CEGŁA
- ZAMUROWANIA

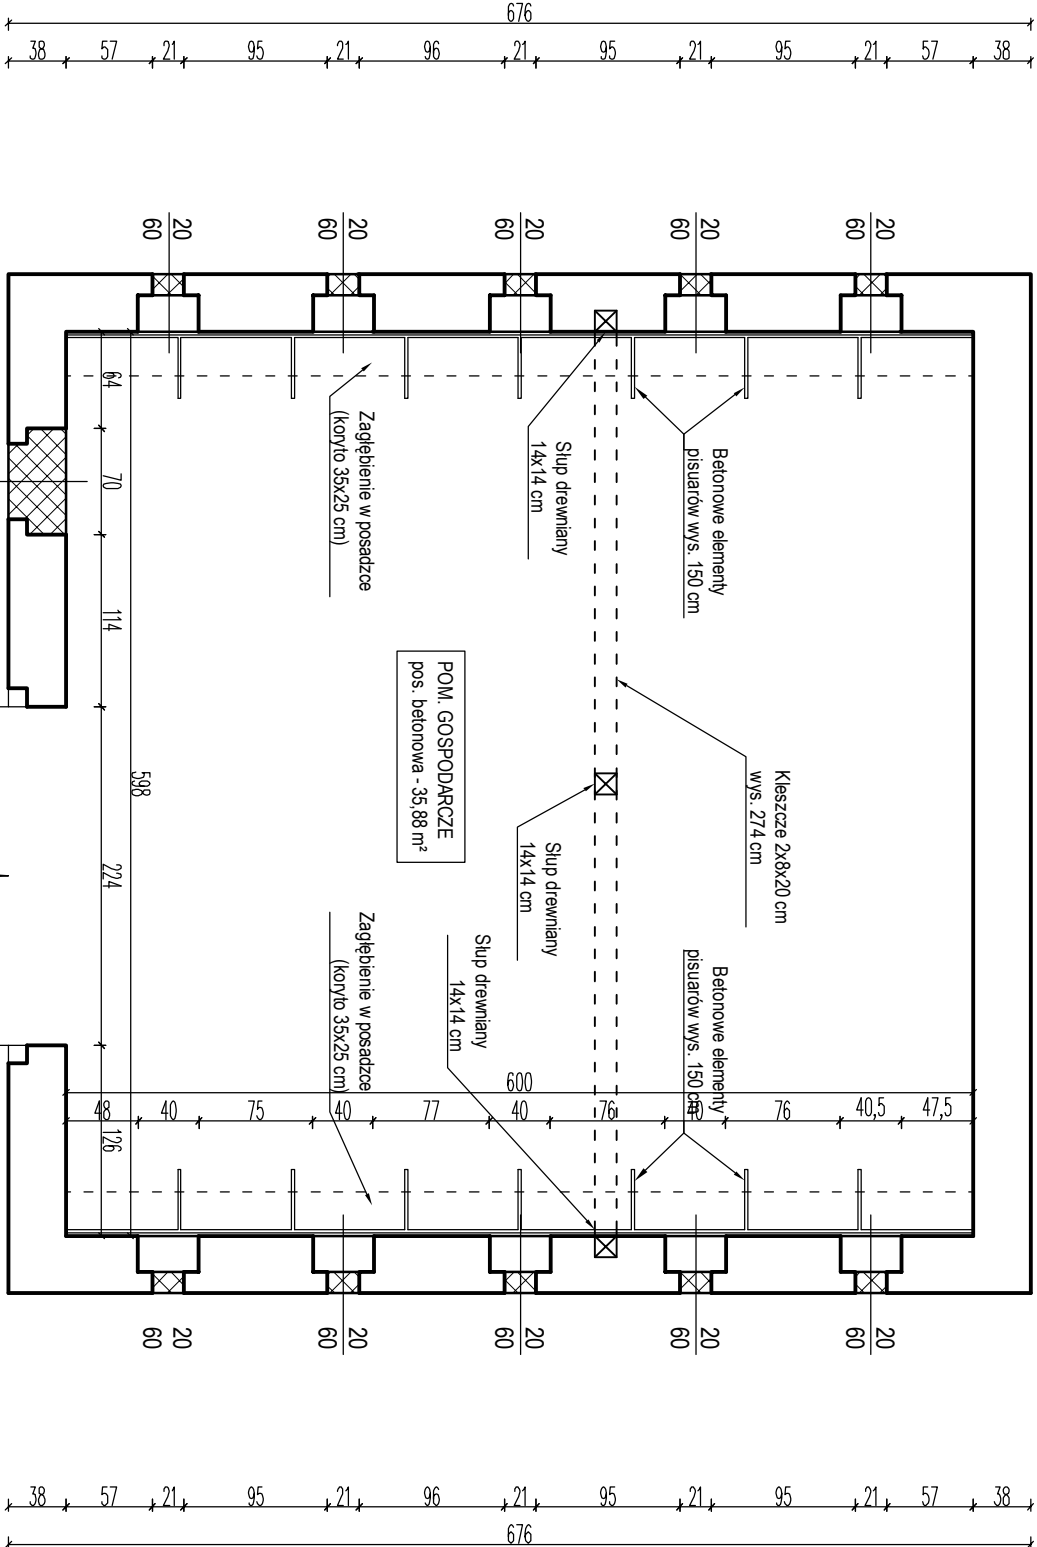

INWENTARYZACJA
RZUT PRZYZIEMIEMIA
skala 1:50

Nazwa i adres obiektu	REMONT I MODERNIZACJA BUDYNKU GOSPODARCZEGO PRY I LO Im. B. KRZYWOUSZEGO WNAKLE N.MOT. ul. Gimnazjalna 3, 89-100 Nakło n. Not., działka nr 2214		
Przedmiot rysunku	RZUT PRZYZIEMIEMIA - inwentaryzacja		
Projektant	Imię i Nazwisko: nr uprawnień	Podpis	
Asystent	inż. Ryszard Janiszewski upr. bud. nr 6827/5 Bg w spec. konstrukcyjno-budowlanej		
	mgr inż. Arkadiusz Mułk upr. bud. nr KUP/0017TOWOK/13 konstrukcyjno-budowlanej		
Data: 30.10.2016 r.		skala 1:50	rys. 1